


DESCRIPTION DIFFERENTS BAT.
(dimensions, cantonnement, nature, usage)



Maison du propriétaire

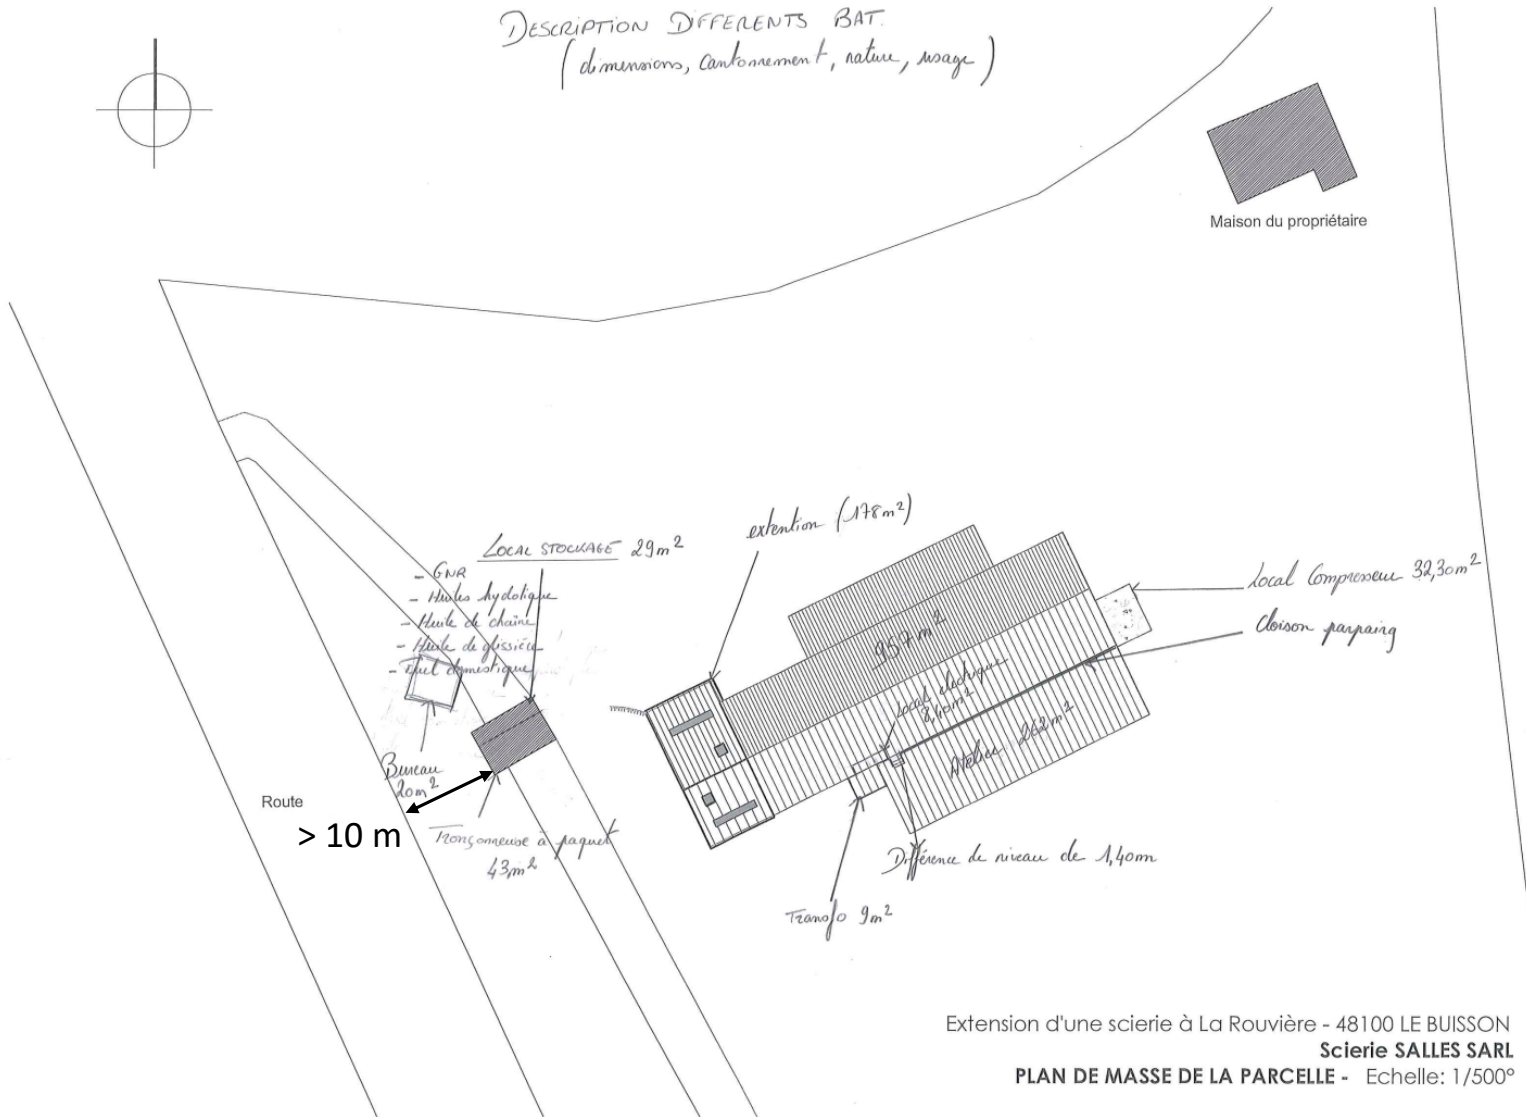

Extension d'une scierie à La Rouvière - 48100 LE BUISSON
Scierie SALLES SARL
PLAN DE MASSE DE LA PARCELLE - Echelle: 1/500°