


Cotes N.G.F. du Terrain Naturel		
Points	Définition	Cote
1	Seuil garage HLM	613.64
2	Seuil plancher habitable HLM	614.75
3	Seuil entrée tour	614.02
4	Pré	613.89
5	Seuil béton passage	614.28
6	Seuil maison	614.93
7	Seuil porte-fenêtre maison	614.80
8	Seuil garage maison	614.99
9	Seuil maison côté mairie	614.21

ECHELLE: 1/1000

PLAN DE PREVENTION DES RISQUES D'INONDATION

P.P.R. 01  
COMMUNE  
DES  
SAELLES

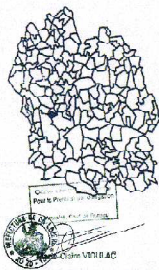

M. et Mme A. PAGES  
Préfectoral N° 02 14 1 de  
La Préfecture  
M. et Mme PAGES


PLAN DE CARTOGRAPHIE  
DES ZONES INONDABLES 2

LEGENDE DU PLAN DE CARTOGRAPHIE DES ZONES INONDABLES

Légende de l'état d'inondation de La Lozère (à l'échelle de 1:50 000)

1 - ZONES INONDABLES	2 - ZONES INONDABLES
Zone d'inondation très forte (1:100 à 1:1000)	Zone d'inondation forte (1:1000 à 1:10 000)
Zone d'inondation moyenne (1:1000 à 1:10 000)	Zone d'inondation faible (1:10 000 à 1:100 000)
Zone d'inondation très faible (1:100 000 à 1:1 000 000)	

Préfecture de La Lozère  
Direction Départementale de l'Équipement de La Lozère  
Légende de l'état d'inondation de La Lozère

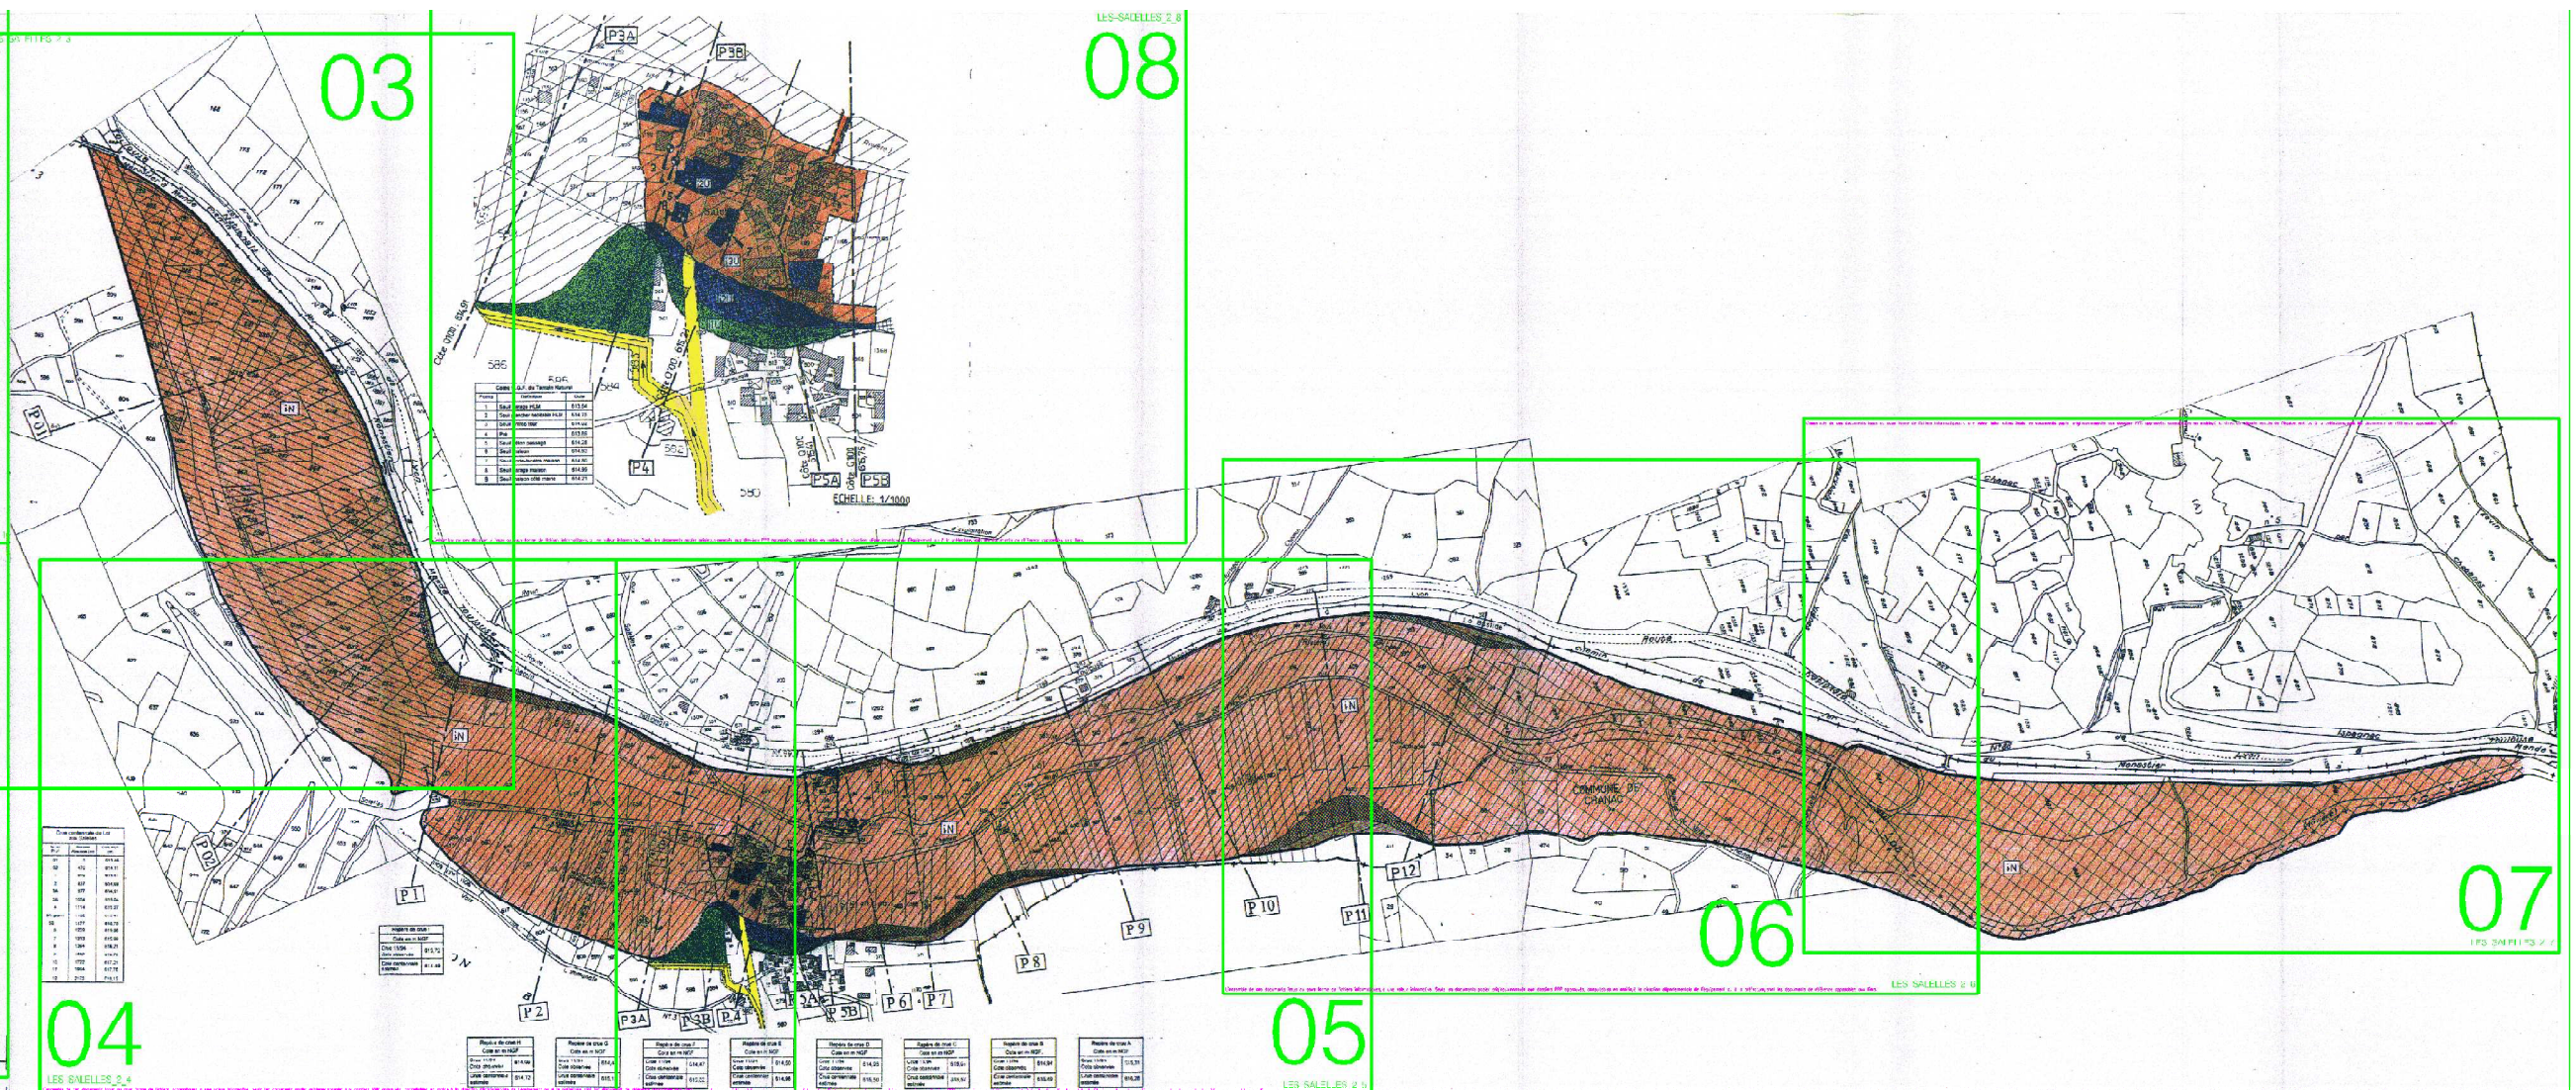

LES SAELLES 2 2

Zone	Superficie (ha)	Superficie (m²)
1	10,15	101 500
2	10,15	101 500
LES SAELLES 2 4

LES SAELLES 2 5

Plan de zone 1	Plan de zone 2	Plan de zone 3	Plan de zone 4	Plan de zone 5	Plan de zone 6	Plan de zone 7	Plan de zone 8	Plan de zone 9	Plan de zone 10	Plan de zone 11	Plan de zone 12
Superficie (ha)	10,15	10,15	10,15	10,15	10,15	10,15	10,15	10,15	10,15	10,15	10,15
Superficie (m²)	101 500	101 500	101 500	101 500	101 500	101 500	101 500	101 500	101 500	101 500	101 500
Superficie (m²)	101 500	101 500	101 500	101 500	101 500	101 500	101 500	101 500	101 500	101 500	101 500
Superficie (m²)	101 500	101 500	101 500	101 500	101 500	101 500	101 500	101 500	101 500	101 500	101 500

LES SAELLES 2 8

LES SAELLES 2 7