


Présentation du projet

Sources: Google 2016 - CEREG - CETE - Mairie Mende

Document intégral de 160 pages
consultable en mairie.

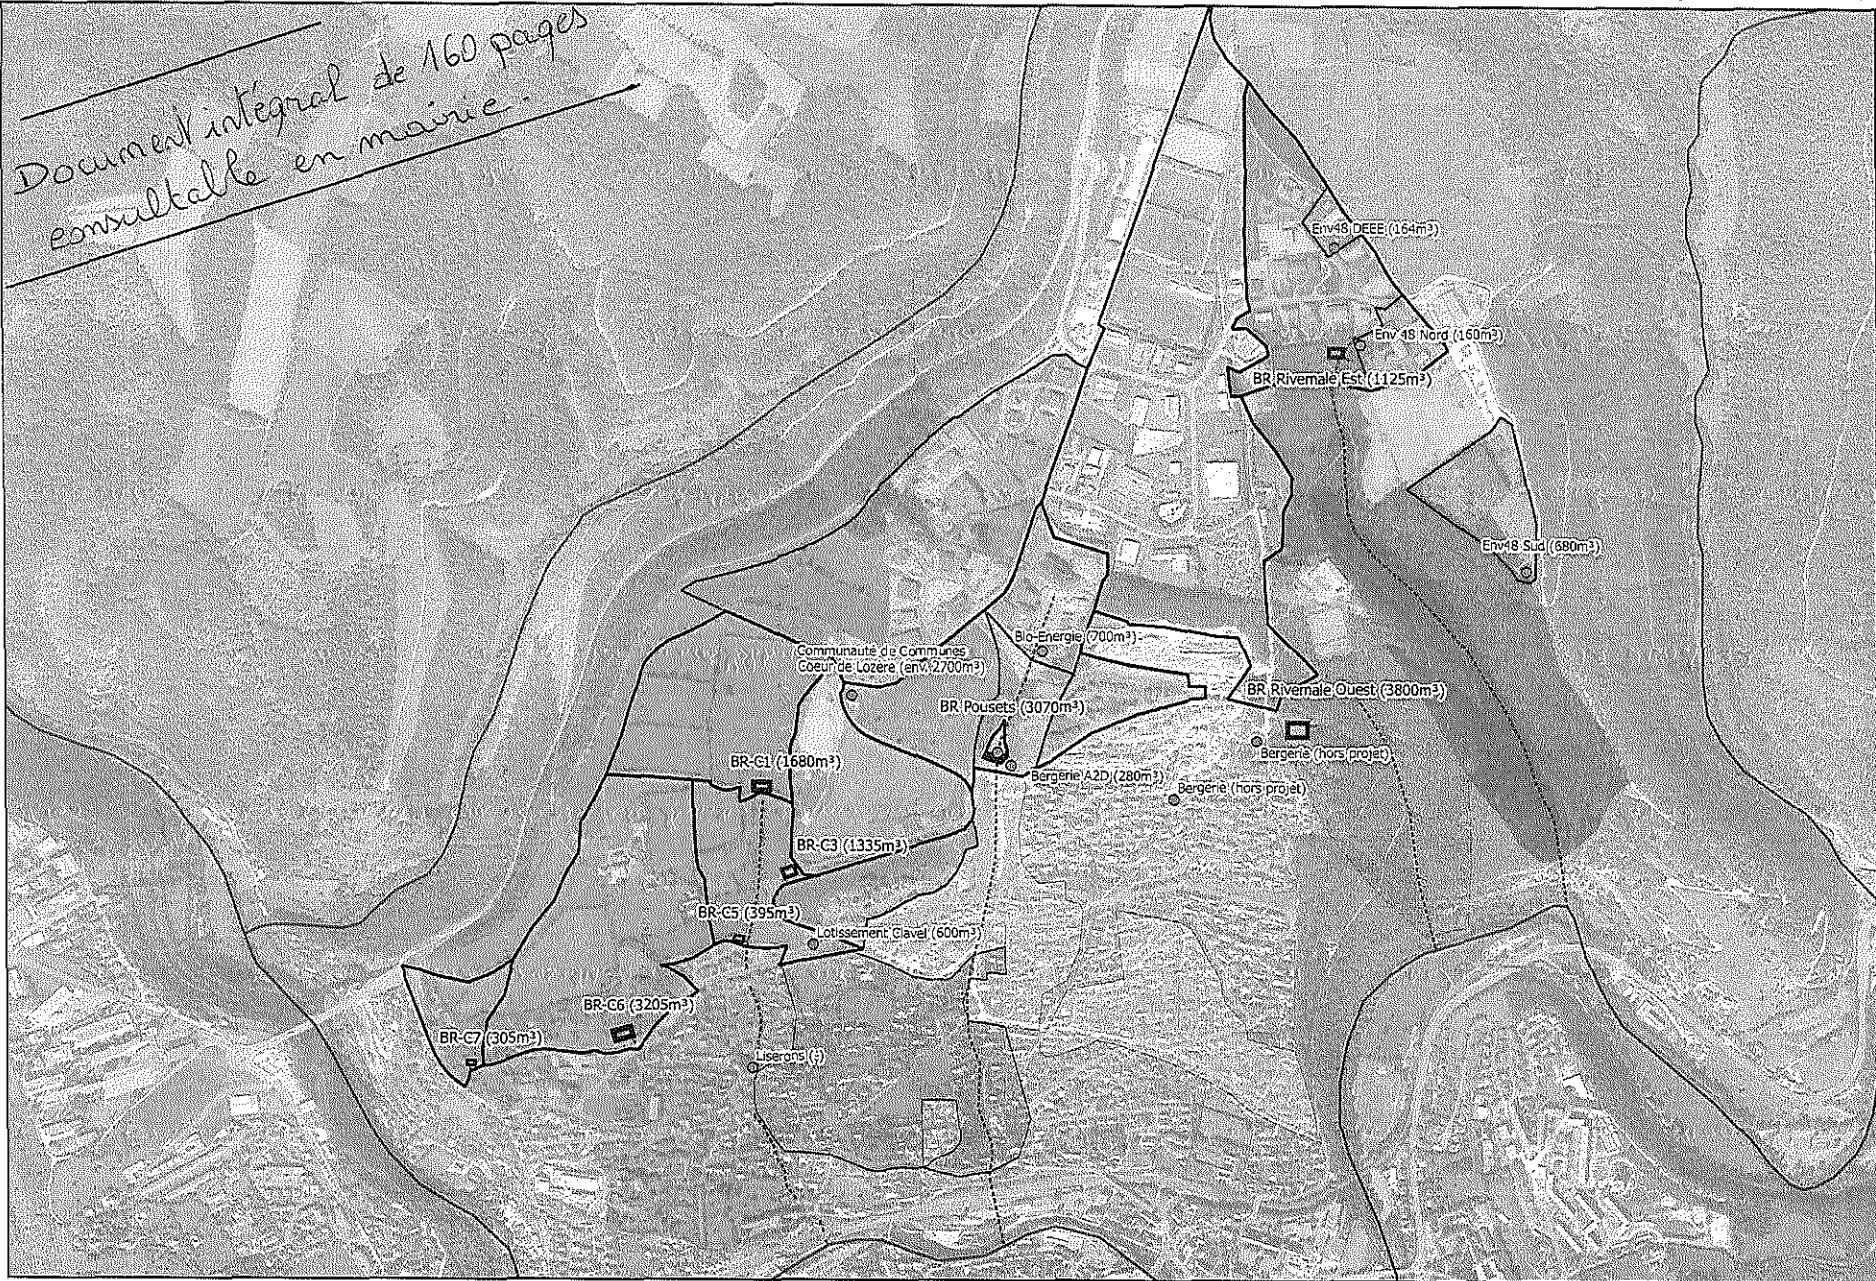

LEGENDE

- Futur BR communal (volume de stockage)
- Superficie drainée vers un futur BR
- BR existant (volume de stockage)
- ▨ Superficie drainé vers un BR existant
- cours d'eau
- - - - ravin
- Bassin versant principal**
- ▭ Chaldecoste
- ▭ Pousets aval
- ▭ Rivemale Est
- ▭ Rivemale Ouest
- ▭ Rte. Causse d'Auge



Echelle: 1/10 000

