

N
W E
S

M07060


0 500 m

Echelle : 1 / 25 000

Recoules de Fumas
Schéma Directeur d'Alimentation en Eau Potable

Carte des UDI

Source : fonds de carte IGN

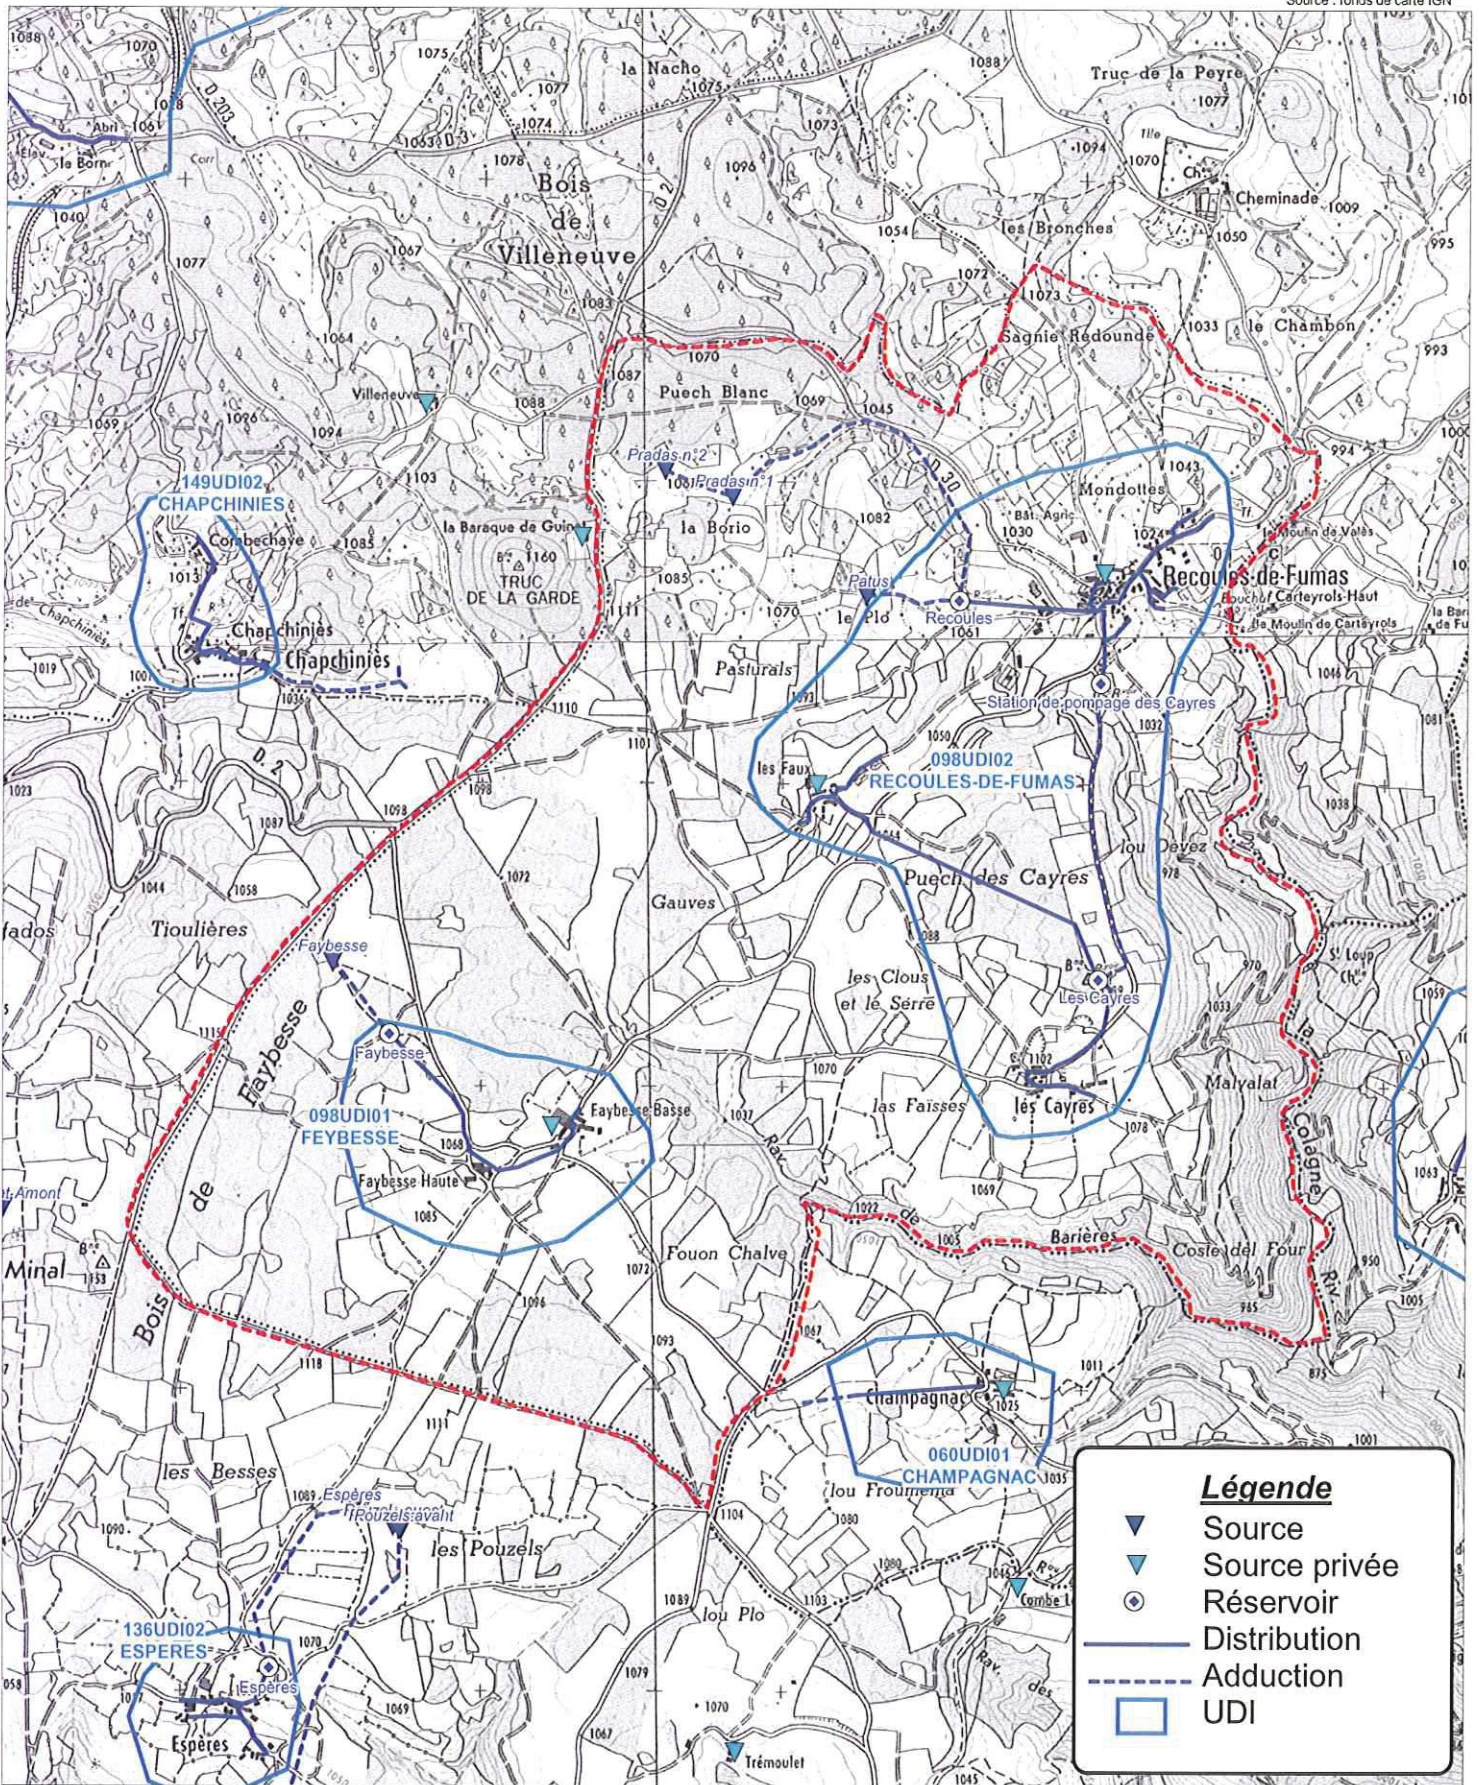

Légende

- ▼ Source
- ▼ Source privée
- ⊙ Réservoir
- Distribution
- - - Adduction
- UDI

Chemin d'accès : Y:\CEREG Ingénierie\AFFAIRES EN COURS\M07060 SD AEP Gevaudan\M07060 Cartographie\M07060 Cartes des rapports\Recoules\M07060_ph1_04_UDI.wor

Etudes - Maîtrise d'œuvre Assainissement - AEP - Hydraulique Environnement - Acoustique - Air - Santé Pas de Fenêtre	12/03/2008	Ph.1	V1	Patrick Colomès	Nicolas Charras
	325, avenue des Orchidées - Z.A. Trifontaine 34300 SAINT-CLEMENT-DE-RIVIERE Tél : 04.67.41.69.60 Fax : 04.67.41.69.61 E-mail : contact@cereg-ingenierie.com	DATE	RAPPORT	INDICE - VERSION	MODIFIE PAR