




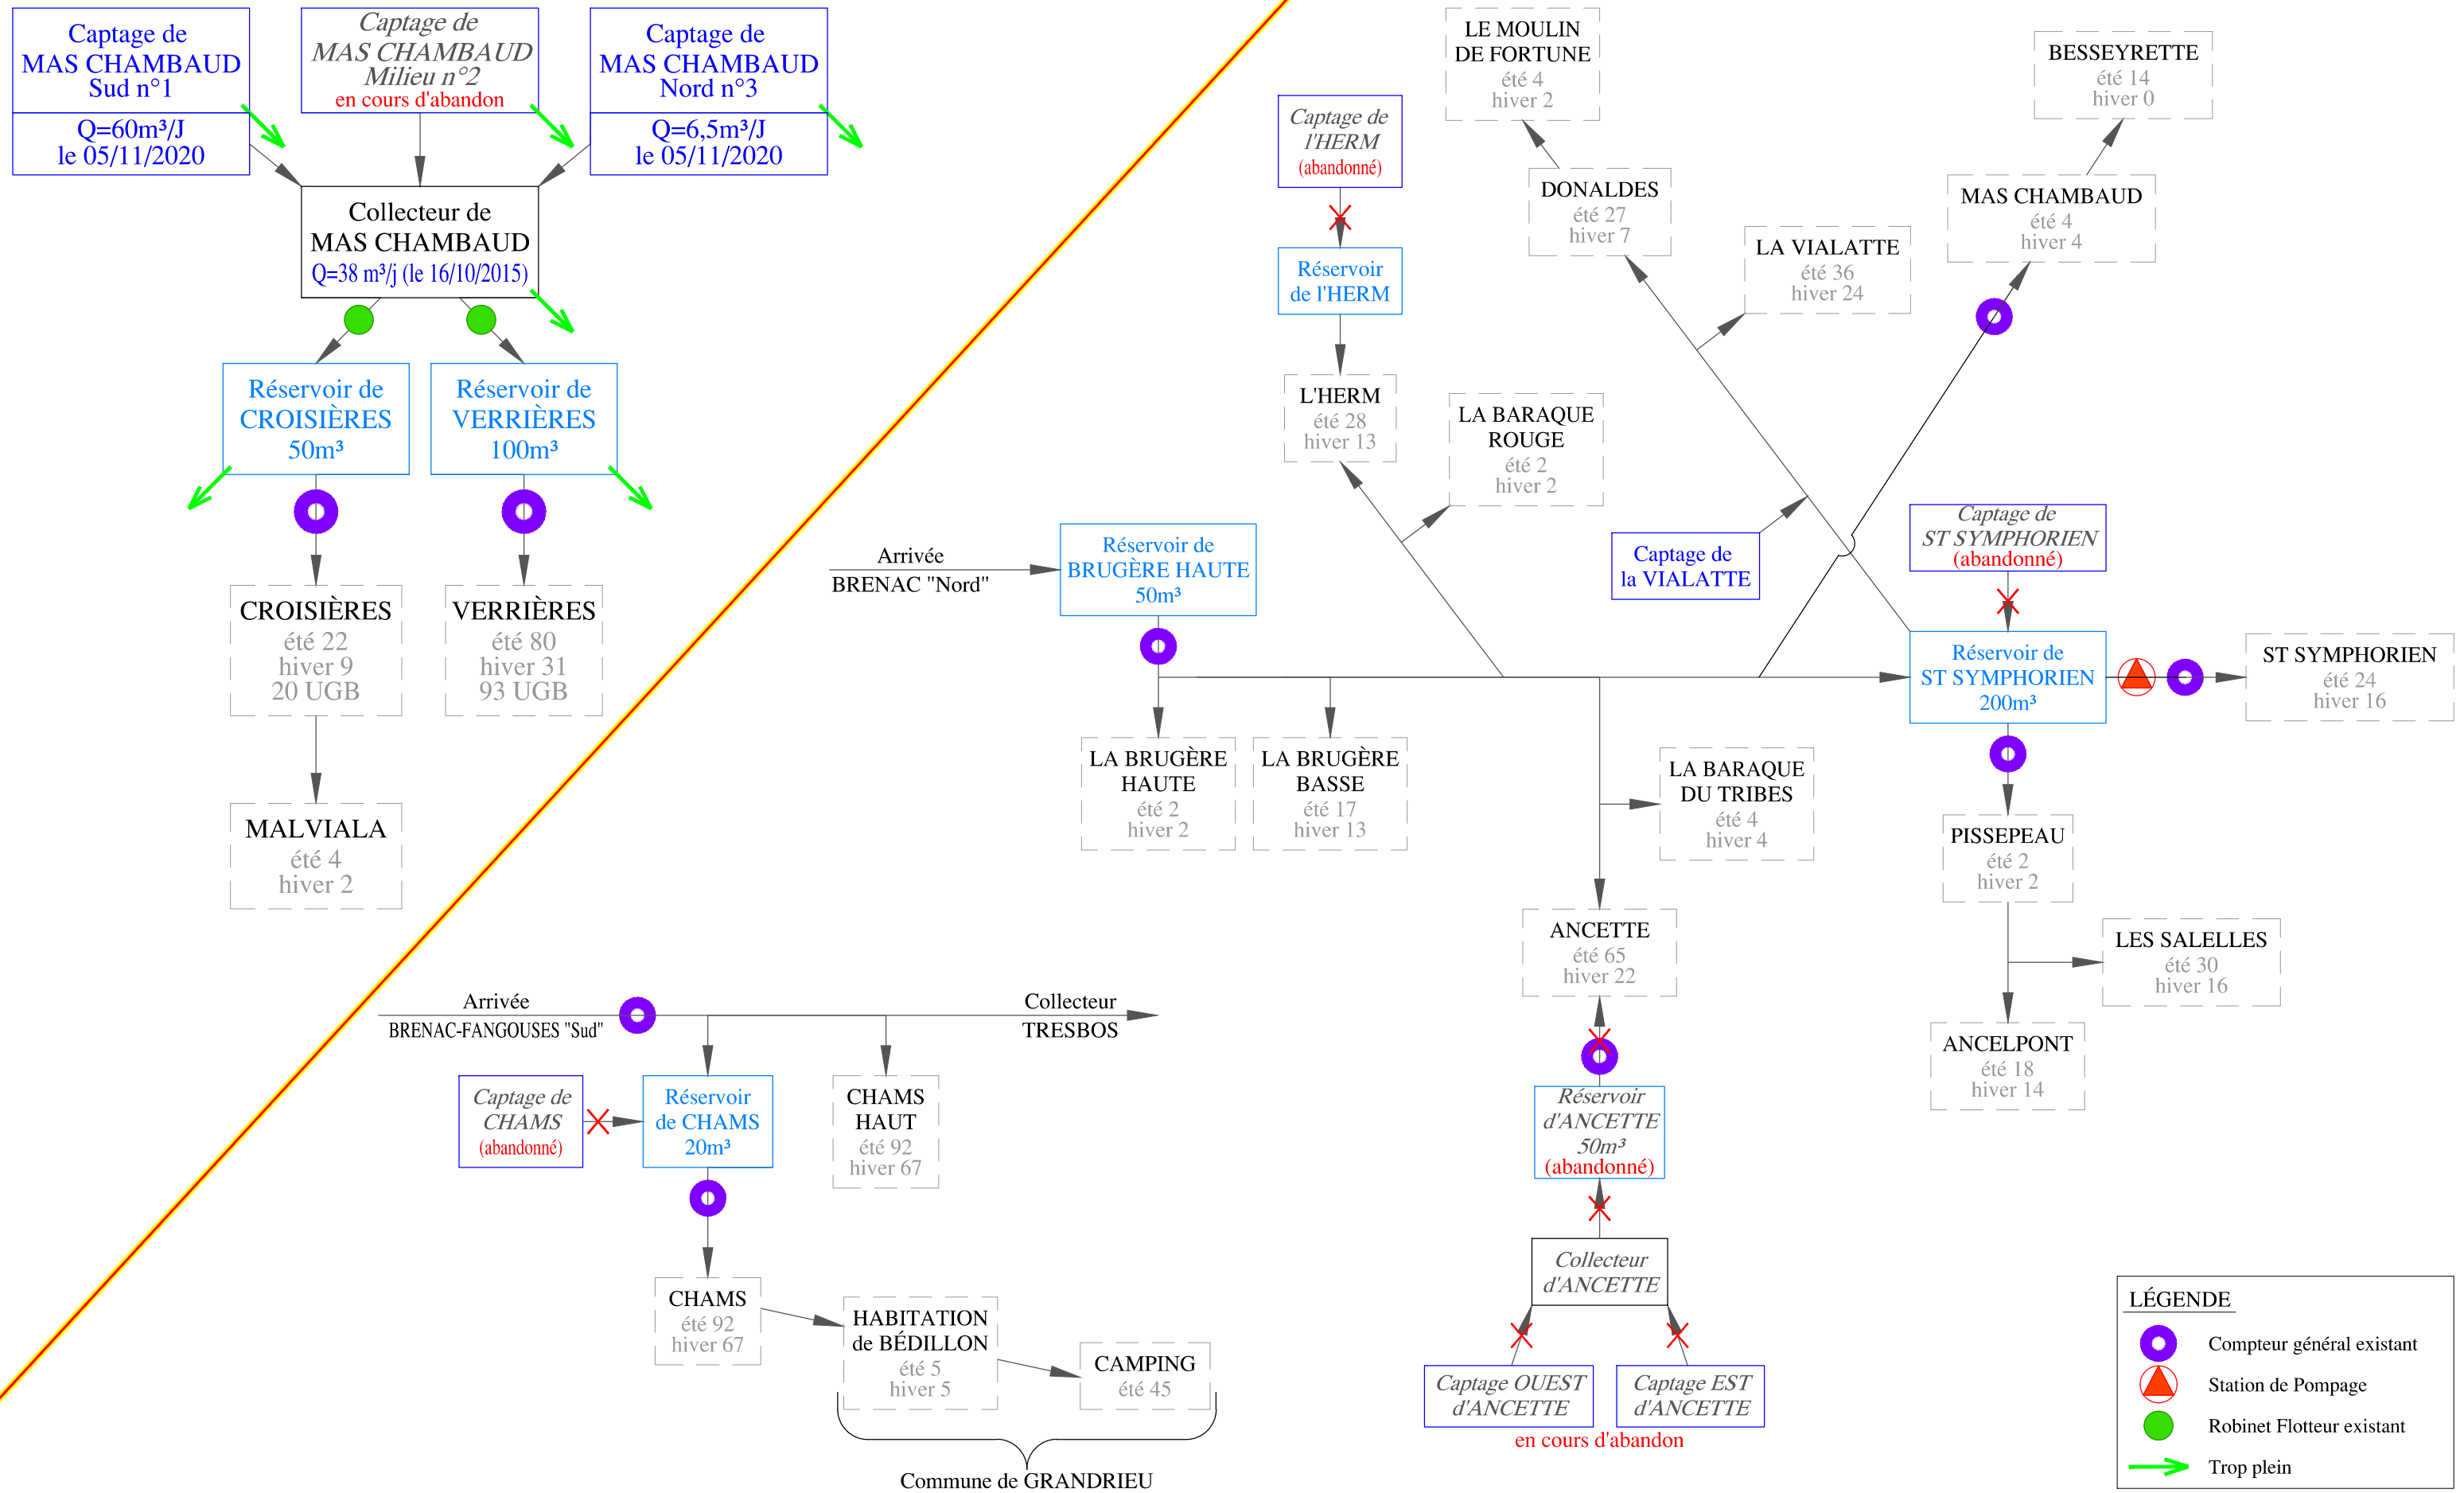

Commune de BEL AIR VAL D'ANCE
SYNOPTIQUE DES RÉSEAUX AEP DE LA COMMUNE ASSOCIÉE DE SAINT SYMPHORIEN
 Le 23 novembre 2020

PARTIE CONCERNÉE PAR LA PROCÉDURE

PARTIE NON CONCERNÉE PAR LA PROCÉDURE



LÉGENDE

-  Compteur général existant
-  Station de Pompe
-  Robinet Flotteur existant
-  Trop plein