

Commune de BEL AIR VAL D'ANCE

Lieu dit : "Mas Chambaud"

Propriété de la Commune de SAINT SYMPHORIEN

Cadastre : Section 184B n°902-903-906-907-909

Propriété du GFA DES MYRTILLES

Cadastre : Section 184B n°904-905-908

Propriété de M. et Mme CHALIER Jean Marc (usu.)

et de M. CHALIER Alexandre (n.p.)

Cadastre : Section 184B n°910


U.D.I. de VERRIERES-CROISIÈRES

CHAMP CAPTANT DE MAS CHAMBAUD

PLAN PARCELLAIRE

du collecteur général du champ captant de MAS CHAMBAUD

LEGENDE

 Périètre de Protection Immédiate (PPI)

Echelle: 1/2500




Dressé par le Géomètre-Expert D.P.L.G. soussigné:

A MARVEJOLS mai 2020

Modifié le 23 novembre 2020

Albert FALCON
Géomètre-Expert Foncier DPLG
Inscrit à l'ordre des Géomètres-Experts sous le n°04056
SOGEXFO
géomètres-experts associés
ESPACE GEVAUDAN
16 boulevard FOCH - 48100 MARVEJOLS
Tel: 04 66 32 07 74
jaf@sogexfo.com

N° parcellaire	Superficie m ²	
	Périètre immédiat	Périètre rapproché
34	67	—

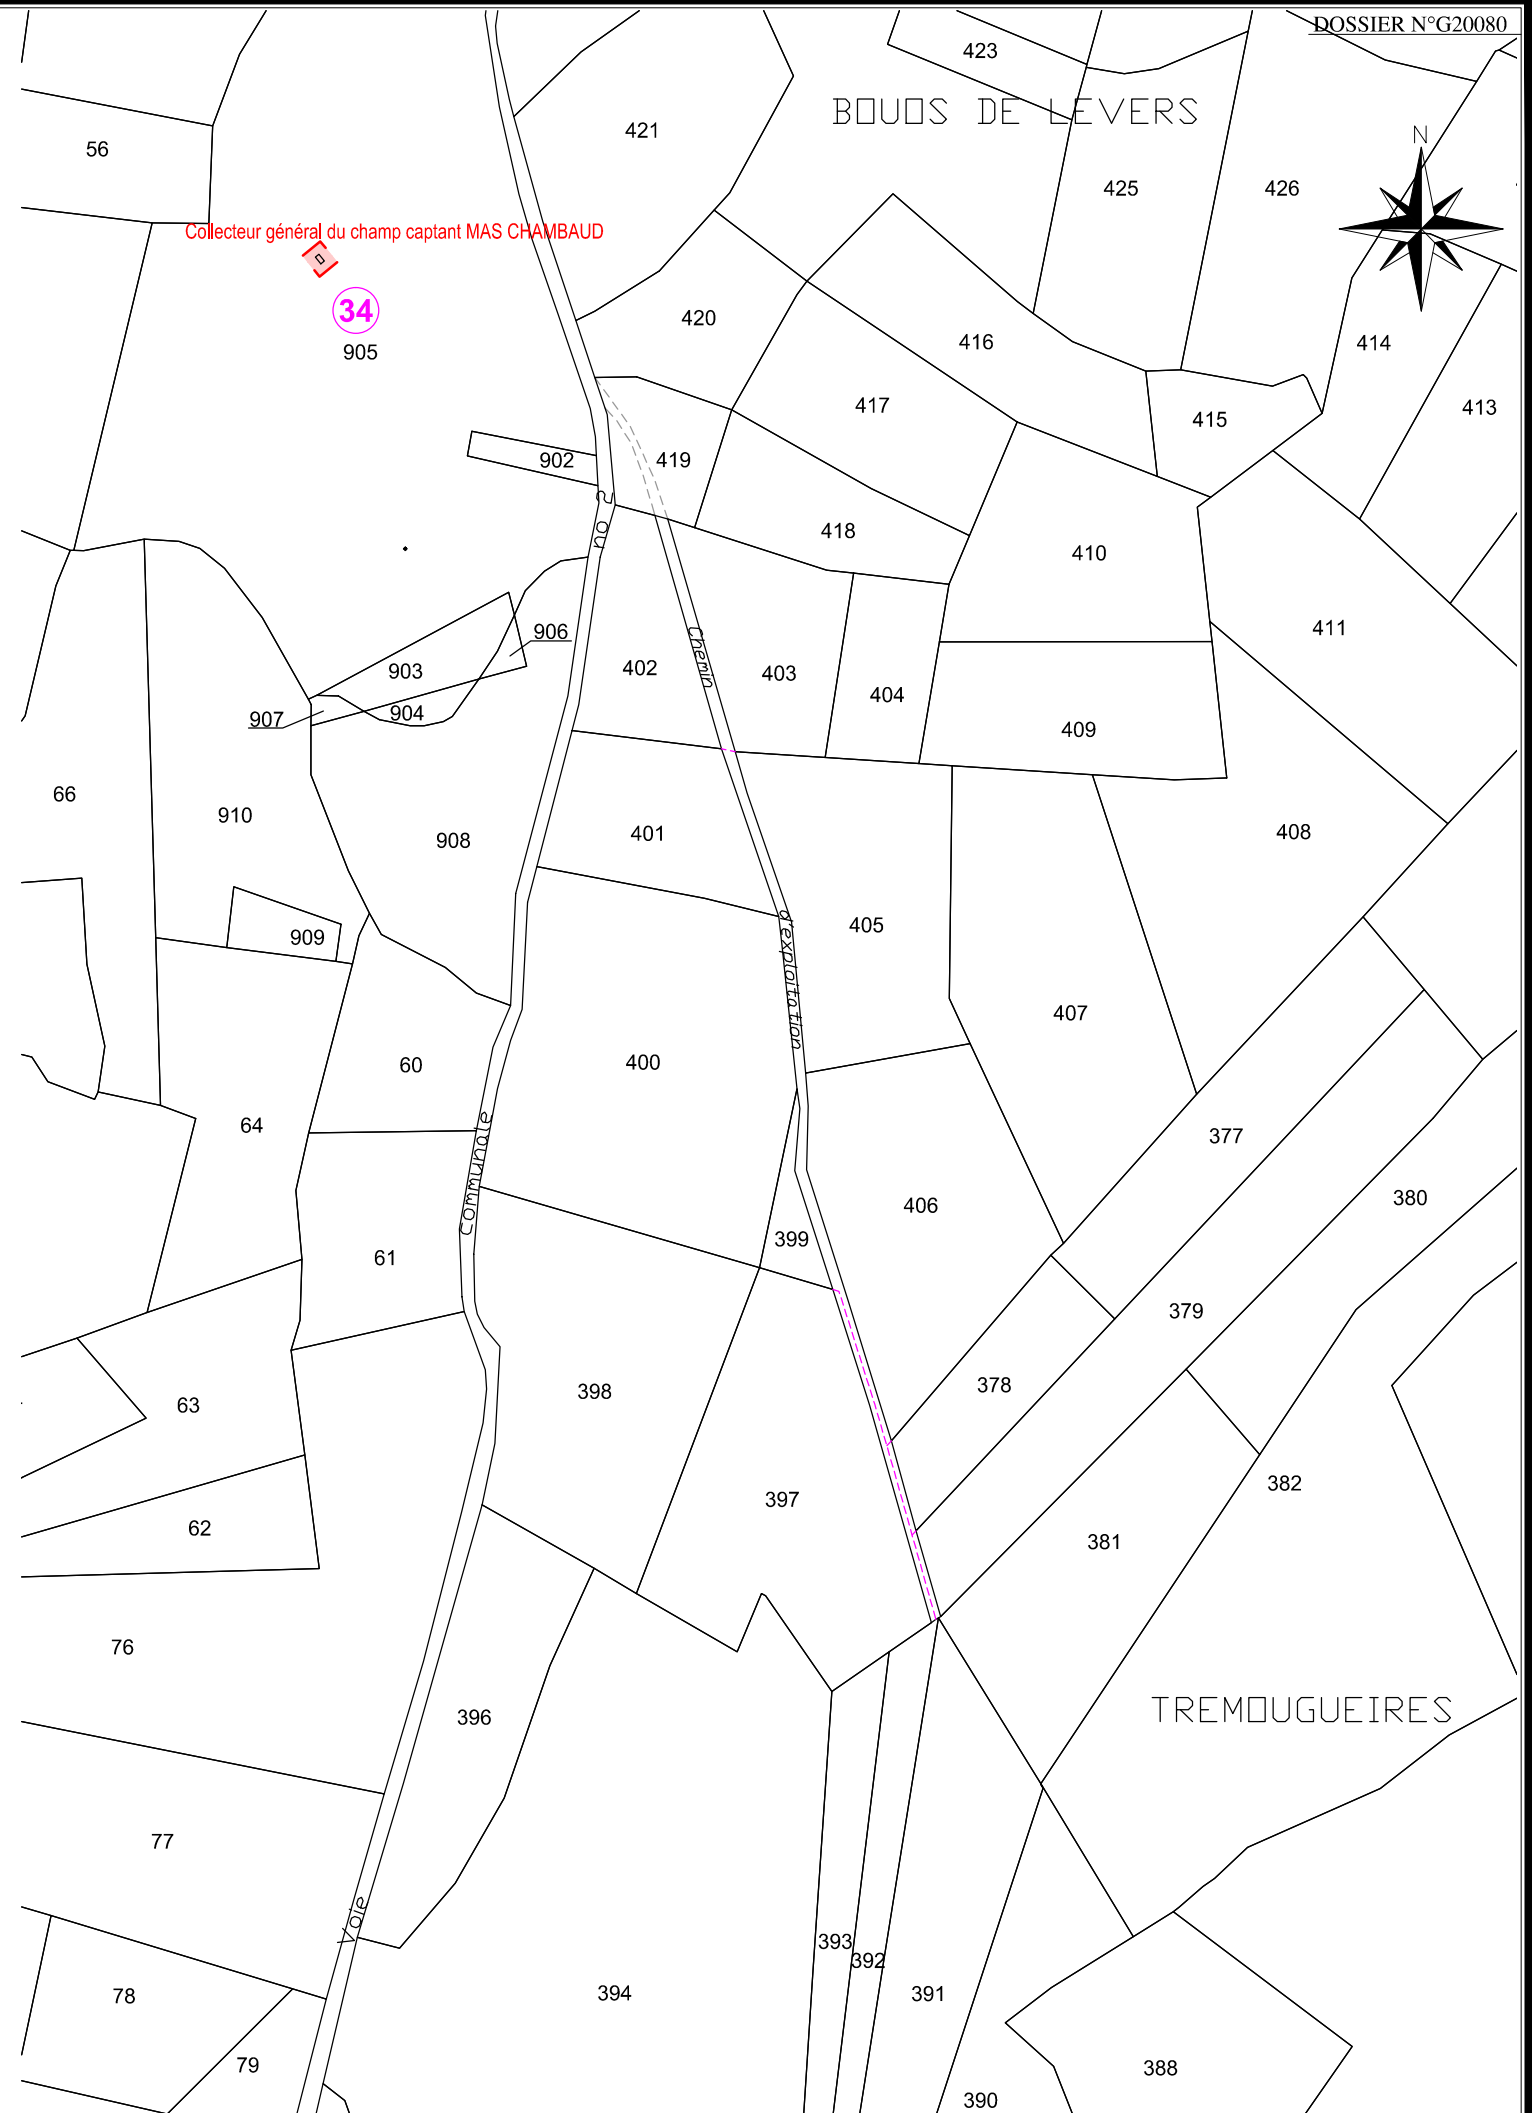

DOSSIER N°G20080