

Commune de BEL AIR VAL D'ANCE

Village : "Croisières"

Propriété de M. AUBAZAC André


Cadastre : Section 184B n°444

PLAN PARCELLAIRE

Réservoir de CROISIÈRES

U.D.I. de CROISIÈRES-VERRIÈRES

DOSSIER N° 19.1417

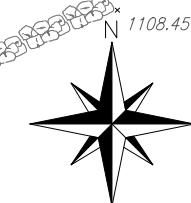


LEGENDE

--- Bord goudron

- - - Application cadastrale non contractuelle

Notes: *Les limites obtenues par application du plan cadastral ne sont pas opposables aux propriétaires contigus. Pour le devenir elles devront faire l'objet d'une opération de bornage contradictoire.

*Les surfaces et les cotations sont indicatives: elles seront définies après l'implantation des bornes et la rédaction du DMPC

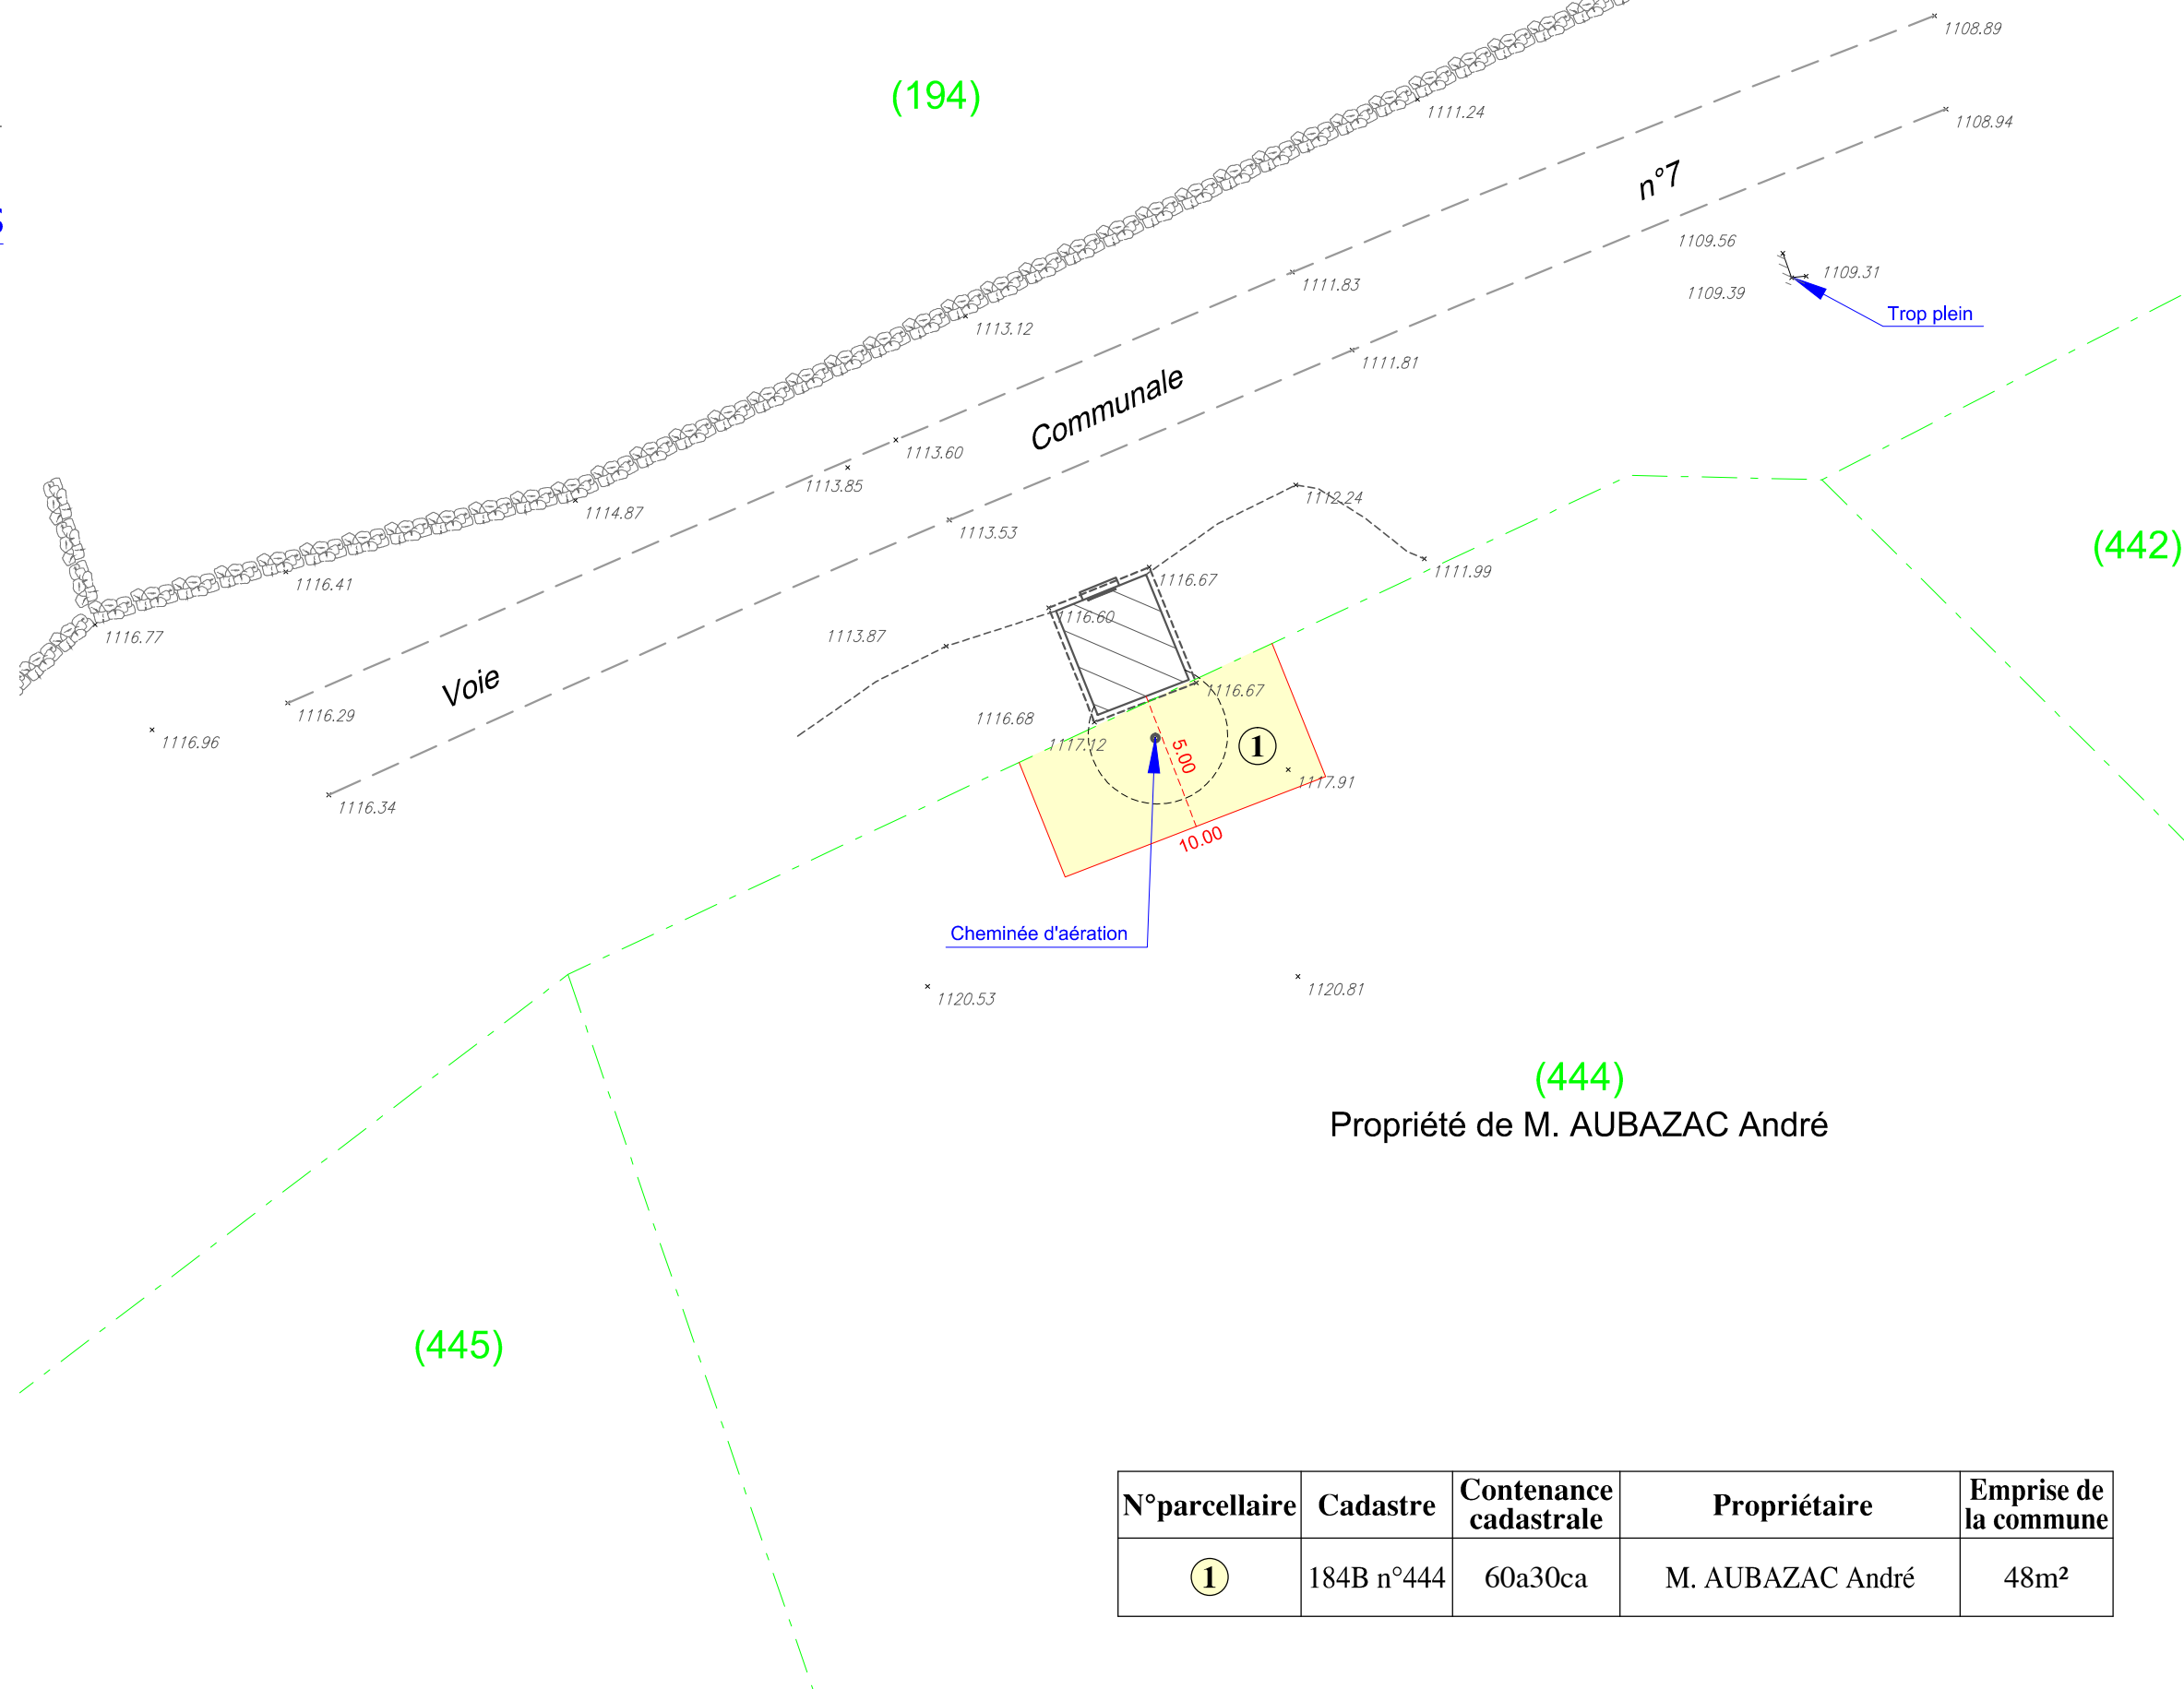

Echelle: 1/250

GÉOMÈTRE-EXPERT
CONSEILLER VALORISER GARANTIR

SOGEXFO
géomètres-experts associés

Foncier Topographie Aménagement

Dressé par le Géomètre-Expert D.P.L.G. soussigné:

A MARVEJOLS le 18 janvier 2021.

Albert FALCON
Géomètre-Expert Foncier DPLG
Inscrit à l'ordre des Géomètres-Experts sous le n°04056

SOGEXFO
géomètres-experts associés

ESPACE GEVAUDAN
16 boulevard FOCH - 48100 MARVEJOLS
Tel 04 66 32 07 74
af@sogexfo.com

N°parcellaire	Cadastre	Contenance cadastrale	Propriétaire	Emprise de la commune
①	184B n°444	60a30ca	M. AUBAZAC André	48m ²