



Commune du MALZIEU FORAIN

"Couffours Hauts"

Propriété de la commune du MALZIEU FORAIN

Cadastre : Section C n°244

DOSSIER N° 17.0870

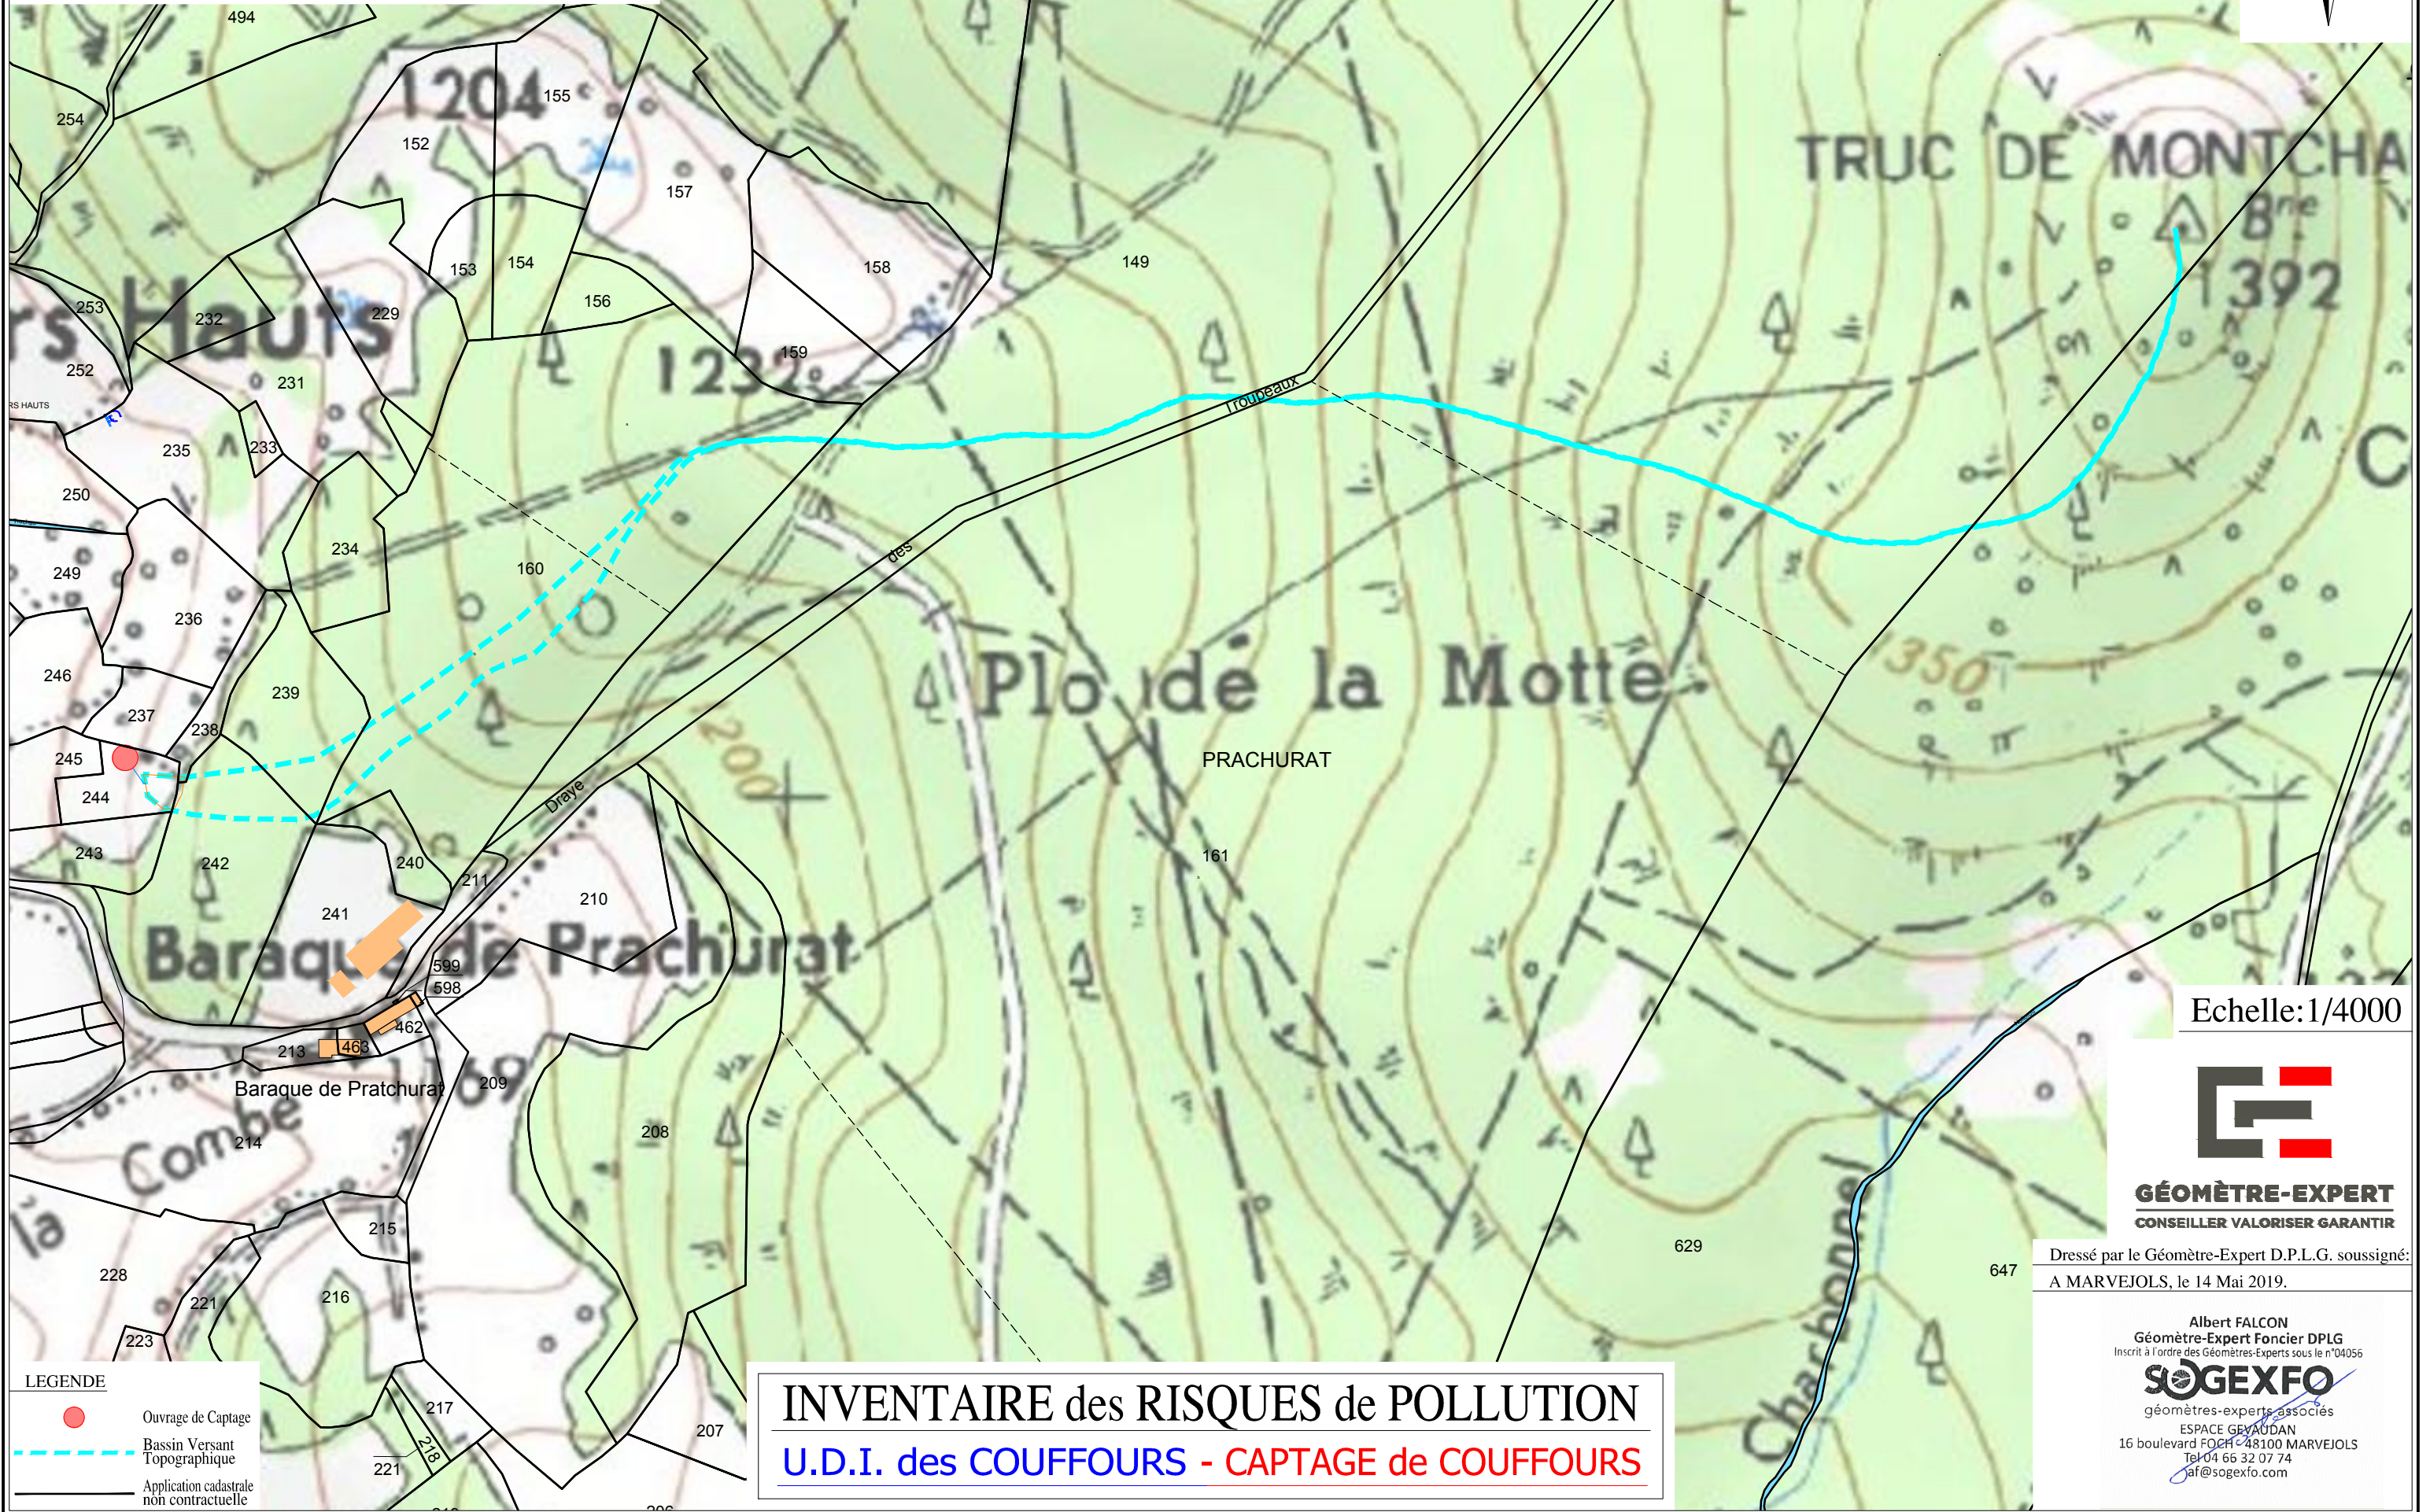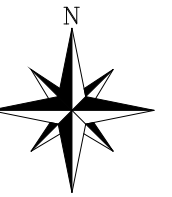

LEGENDE

- Ouvrage de Captage
- Bassin Versant Topographique
- Application cadastrale non contractuelle

INVENTAIRE des RISQUES de POLLUTION

U.D.I. des COUFFOURS - CAPTAGE de COUFFOURS

Echelle: 1/4000



GÉOMÈTRE-EXPERT
CONSEILLER VALORISER GARANTIR

Dressé par le Géomètre-Expert D.P.L.G. soussigné:
A MARVEJOLS, le 14 Mai 2019.

Albert FALCON
Géomètre-Expert Foncier DPLG
Inscrit à l'Ordre des Géomètres-Experts sous le n°04056
SOGEXFO
géomètres-experts associés
ESPACE GEVAUDAN
16 boulevard FOCH 48100 MARVEJOLS
Tel 04 66 32 07 74
laf@sogexfo.com