

"Couffours Hauts"

Propriété de la commune du Malzieu Forain

Cadastre : Section C n°244

Propriété de M. et Mme CHEVALIER Éric

Cadastre : Section C n°243

U.D.I. des COUFFOURS  
CAPTAGE de COUFFOURS

PLAN du PPI


LEGENDE

- Périimètre de Protection Immédiate (PPI)
- Périimètre de Protection Rapprochée (PPR)
- Zone de Protection Spéciale (ZPS)

LEGENDE

- Détection et inspection caméra par le SDEE LE 18/04/2019
- Piquet de repérage (implanté par le SDEE)
- Canalisations pleines PVC Ø110 type pression
- Canalisations pleines PVC autre type (bleu vif)
- Station
- Clôture agricole
- Clôture ronces piquets béton
- Application cadastrale non contractuelle

Nota: Les limites obtenues par application du plan cadastral ne sont pas opposables aux propriétaires contigus. Pour le devenir elles devront faire l'objet d'une opération de bornage contradictoire.

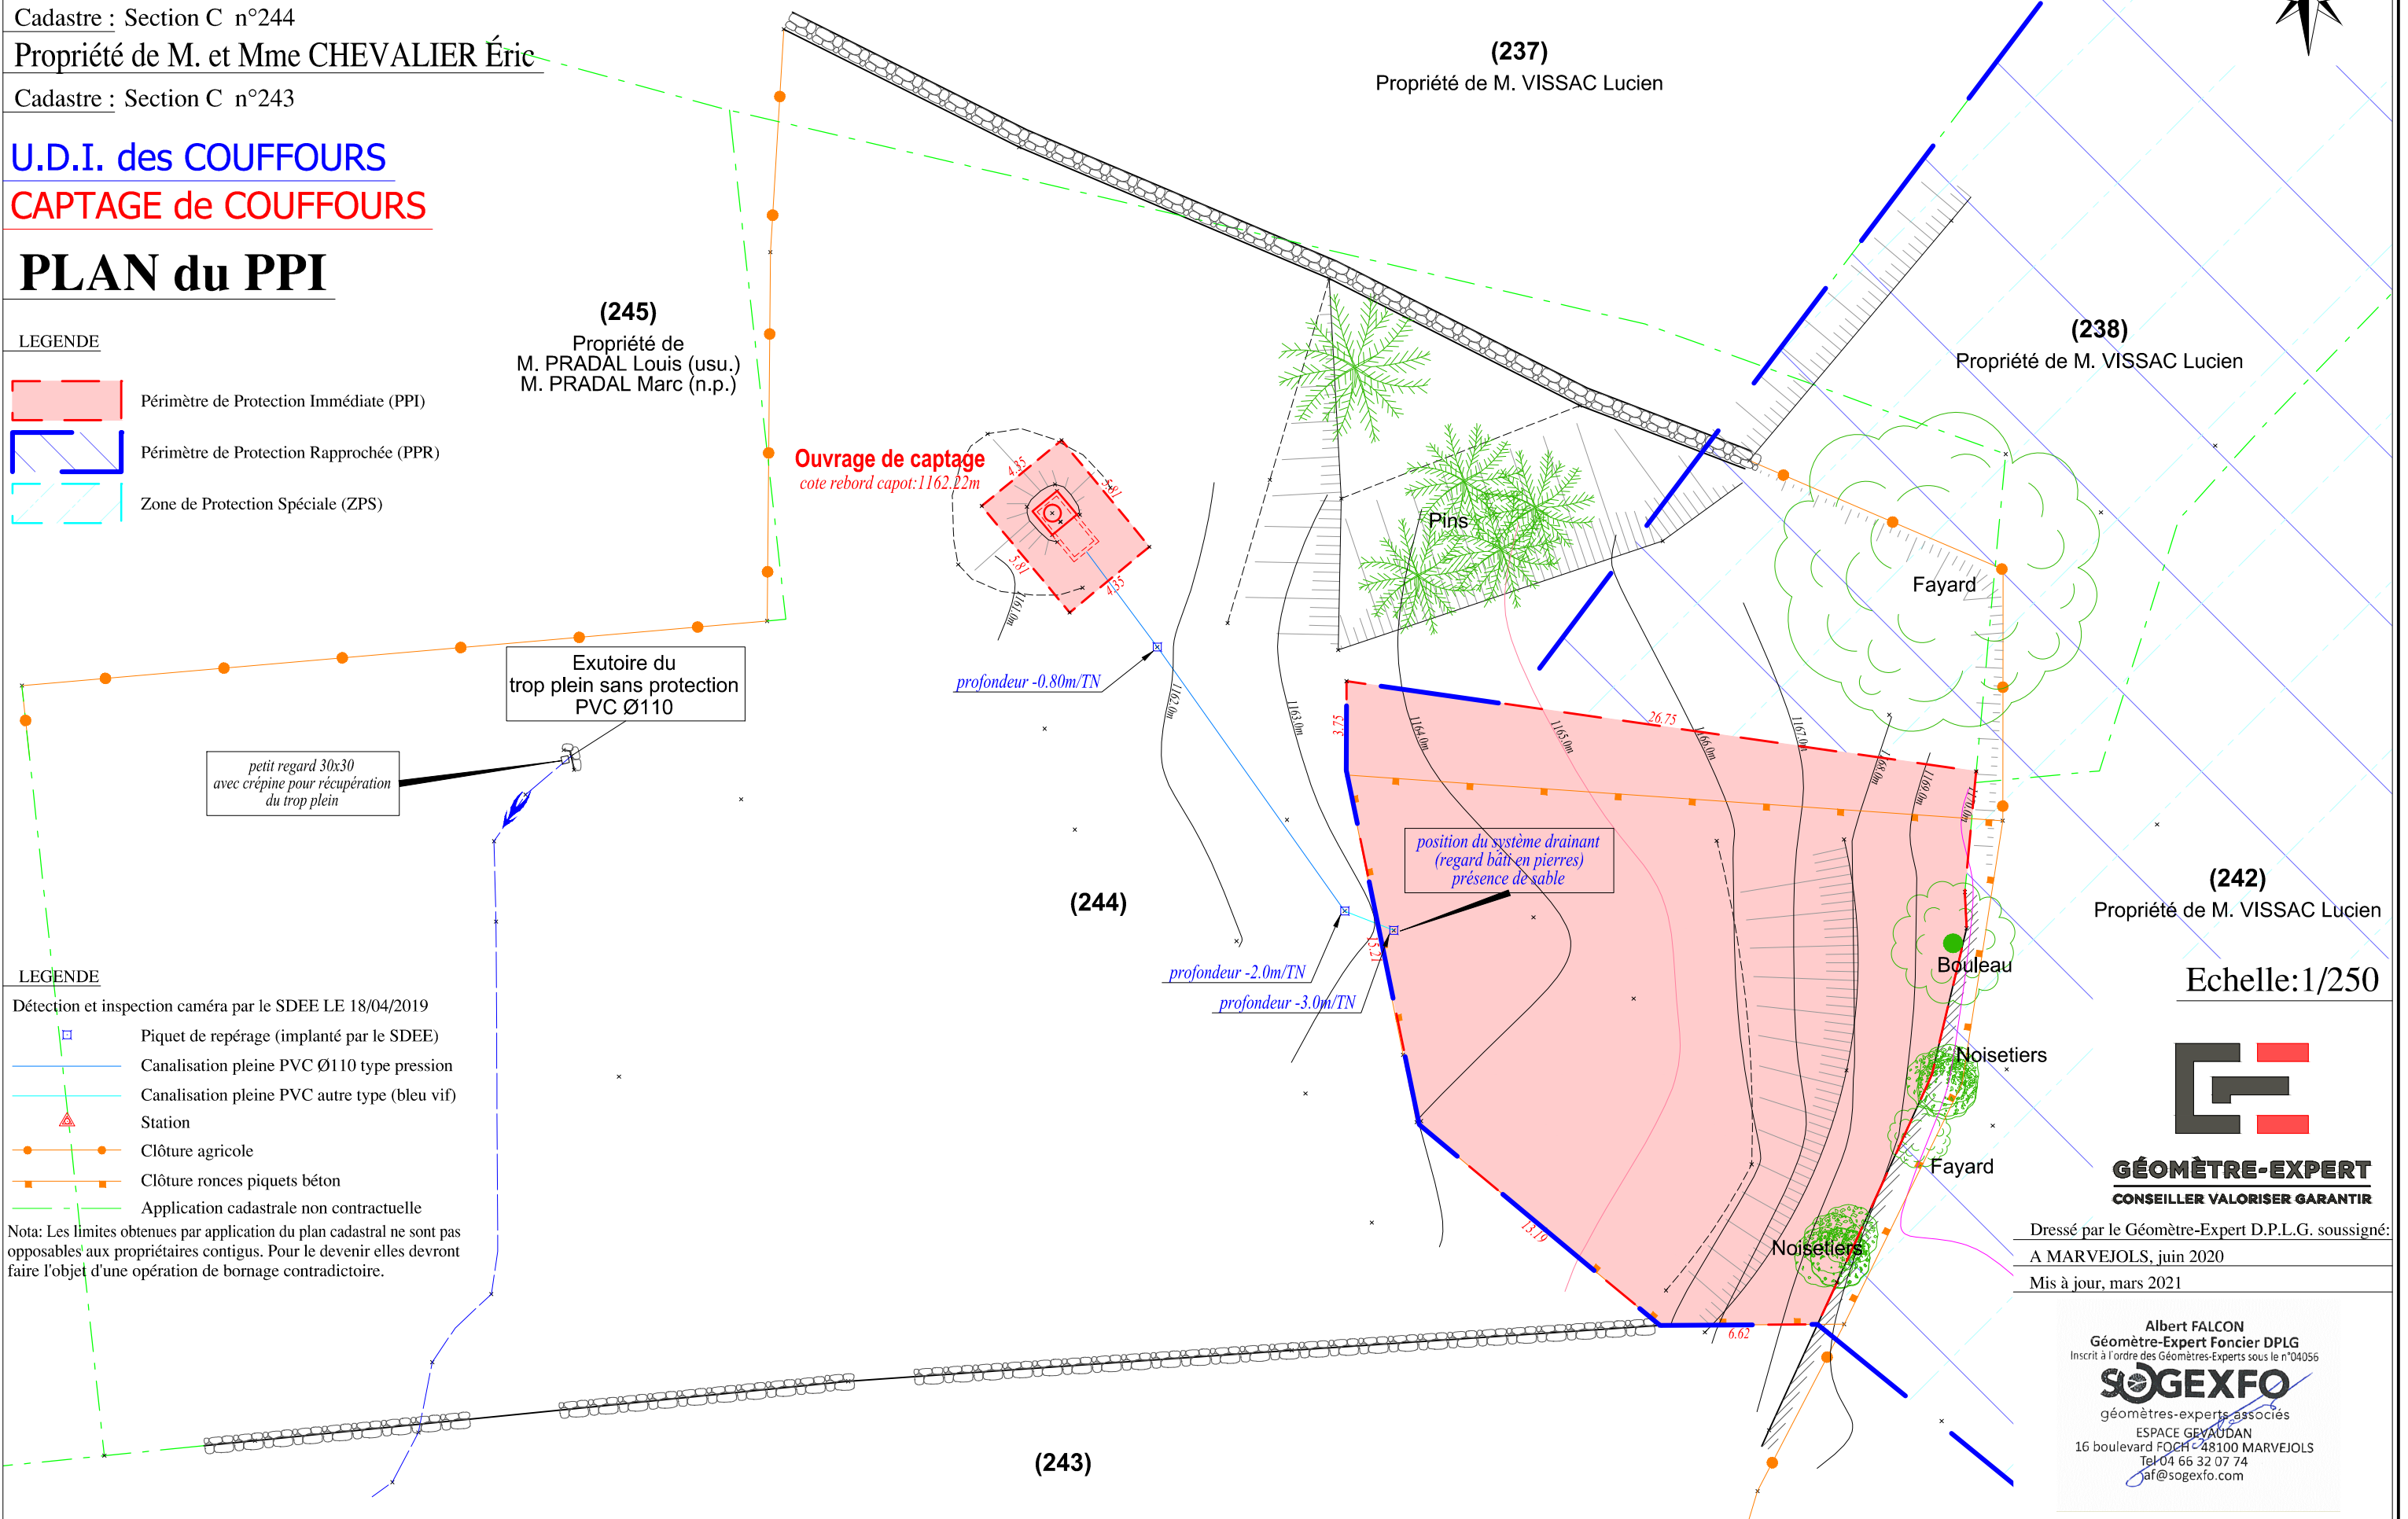

(245)  
Propriété de  
M. PRADAL Louis (usu.)  
M. PRADAL Marc (n.p.)

(237)  
Propriété de M. VISSAC Lucien

(238)  
Propriété de M. VISSAC Lucien

(242)  
Propriété de M. VISSAC Lucien

(244)

(243)

Ouvrage de captage  
cote rebord capot: 1162.22m

Exutoire du  
trop plein sans protection  
PVC Ø110

petit regard 30x30  
avec crépine pour récupération  
du trop plein

position du système drainant  
(regard bâti en pierres)  
présence de sable

Echelle: 1/250



Dressé par le Géomètre-Expert D.P.L.G. soussigné:  
A MARVEJOLS, juin 2020  
Mis à jour, mars 2021

Albert FALCON  
Géomètre-Expert Foncier DPLG  
Inscrit à l'ordre des Géomètres-Experts sous le n°04056

**SOGEXFO**  
géomètres-experts associés  
ESPACE GEVAUDAN  
16 boulevard FOCH - 48100 MARVEJOLS  
Tel 04 66 32 07 74  
jaf@sogexfo.com