

Commune du MALZIEU FORAIN

"*Couffours Hauts*"

Propriété de la commune du Malzieu Forain

Cadastrre : Section C n°244

Propriété de M. et Mme CHEVALIER Éric


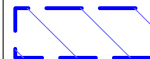


Cadastrre : Section C n°243

U.D.I. des COUFFOURS

CAPTAGE de COUFFOURS

PLAN des PÉRIMÈTRES de PROTECTION

LEGENDE

-  Périètre de Protection Immédiate (PPI)
-  Périètre de Protection Rapprochée (PPR)
-  Zone de Protection Spéciale (ZPS)
-  Périètre de Protection Eloignée (PPE)

Echelle: 1/2500

Dressé par le Géomètre-Expert D.P.L.G. soussigné:


A MARVEJOLS juin 2020

Mis à jour, mars 2021


Albert FALCON
Géomètre-Expert Foncier DPLG
Inscrit à l'ordre des Géomètres-Experts sous le n°04056

SOGEXFO
géomètres-experts associés
ESPACE GEYAUDAN
16 boulevard FOCH - 48100 MARVEJOLS
Tel 04 66 32 07 74
af@sogexfo.com


GÉOMÈTRE-EXPERT
CONSEILLER VALORISER GARANTIR

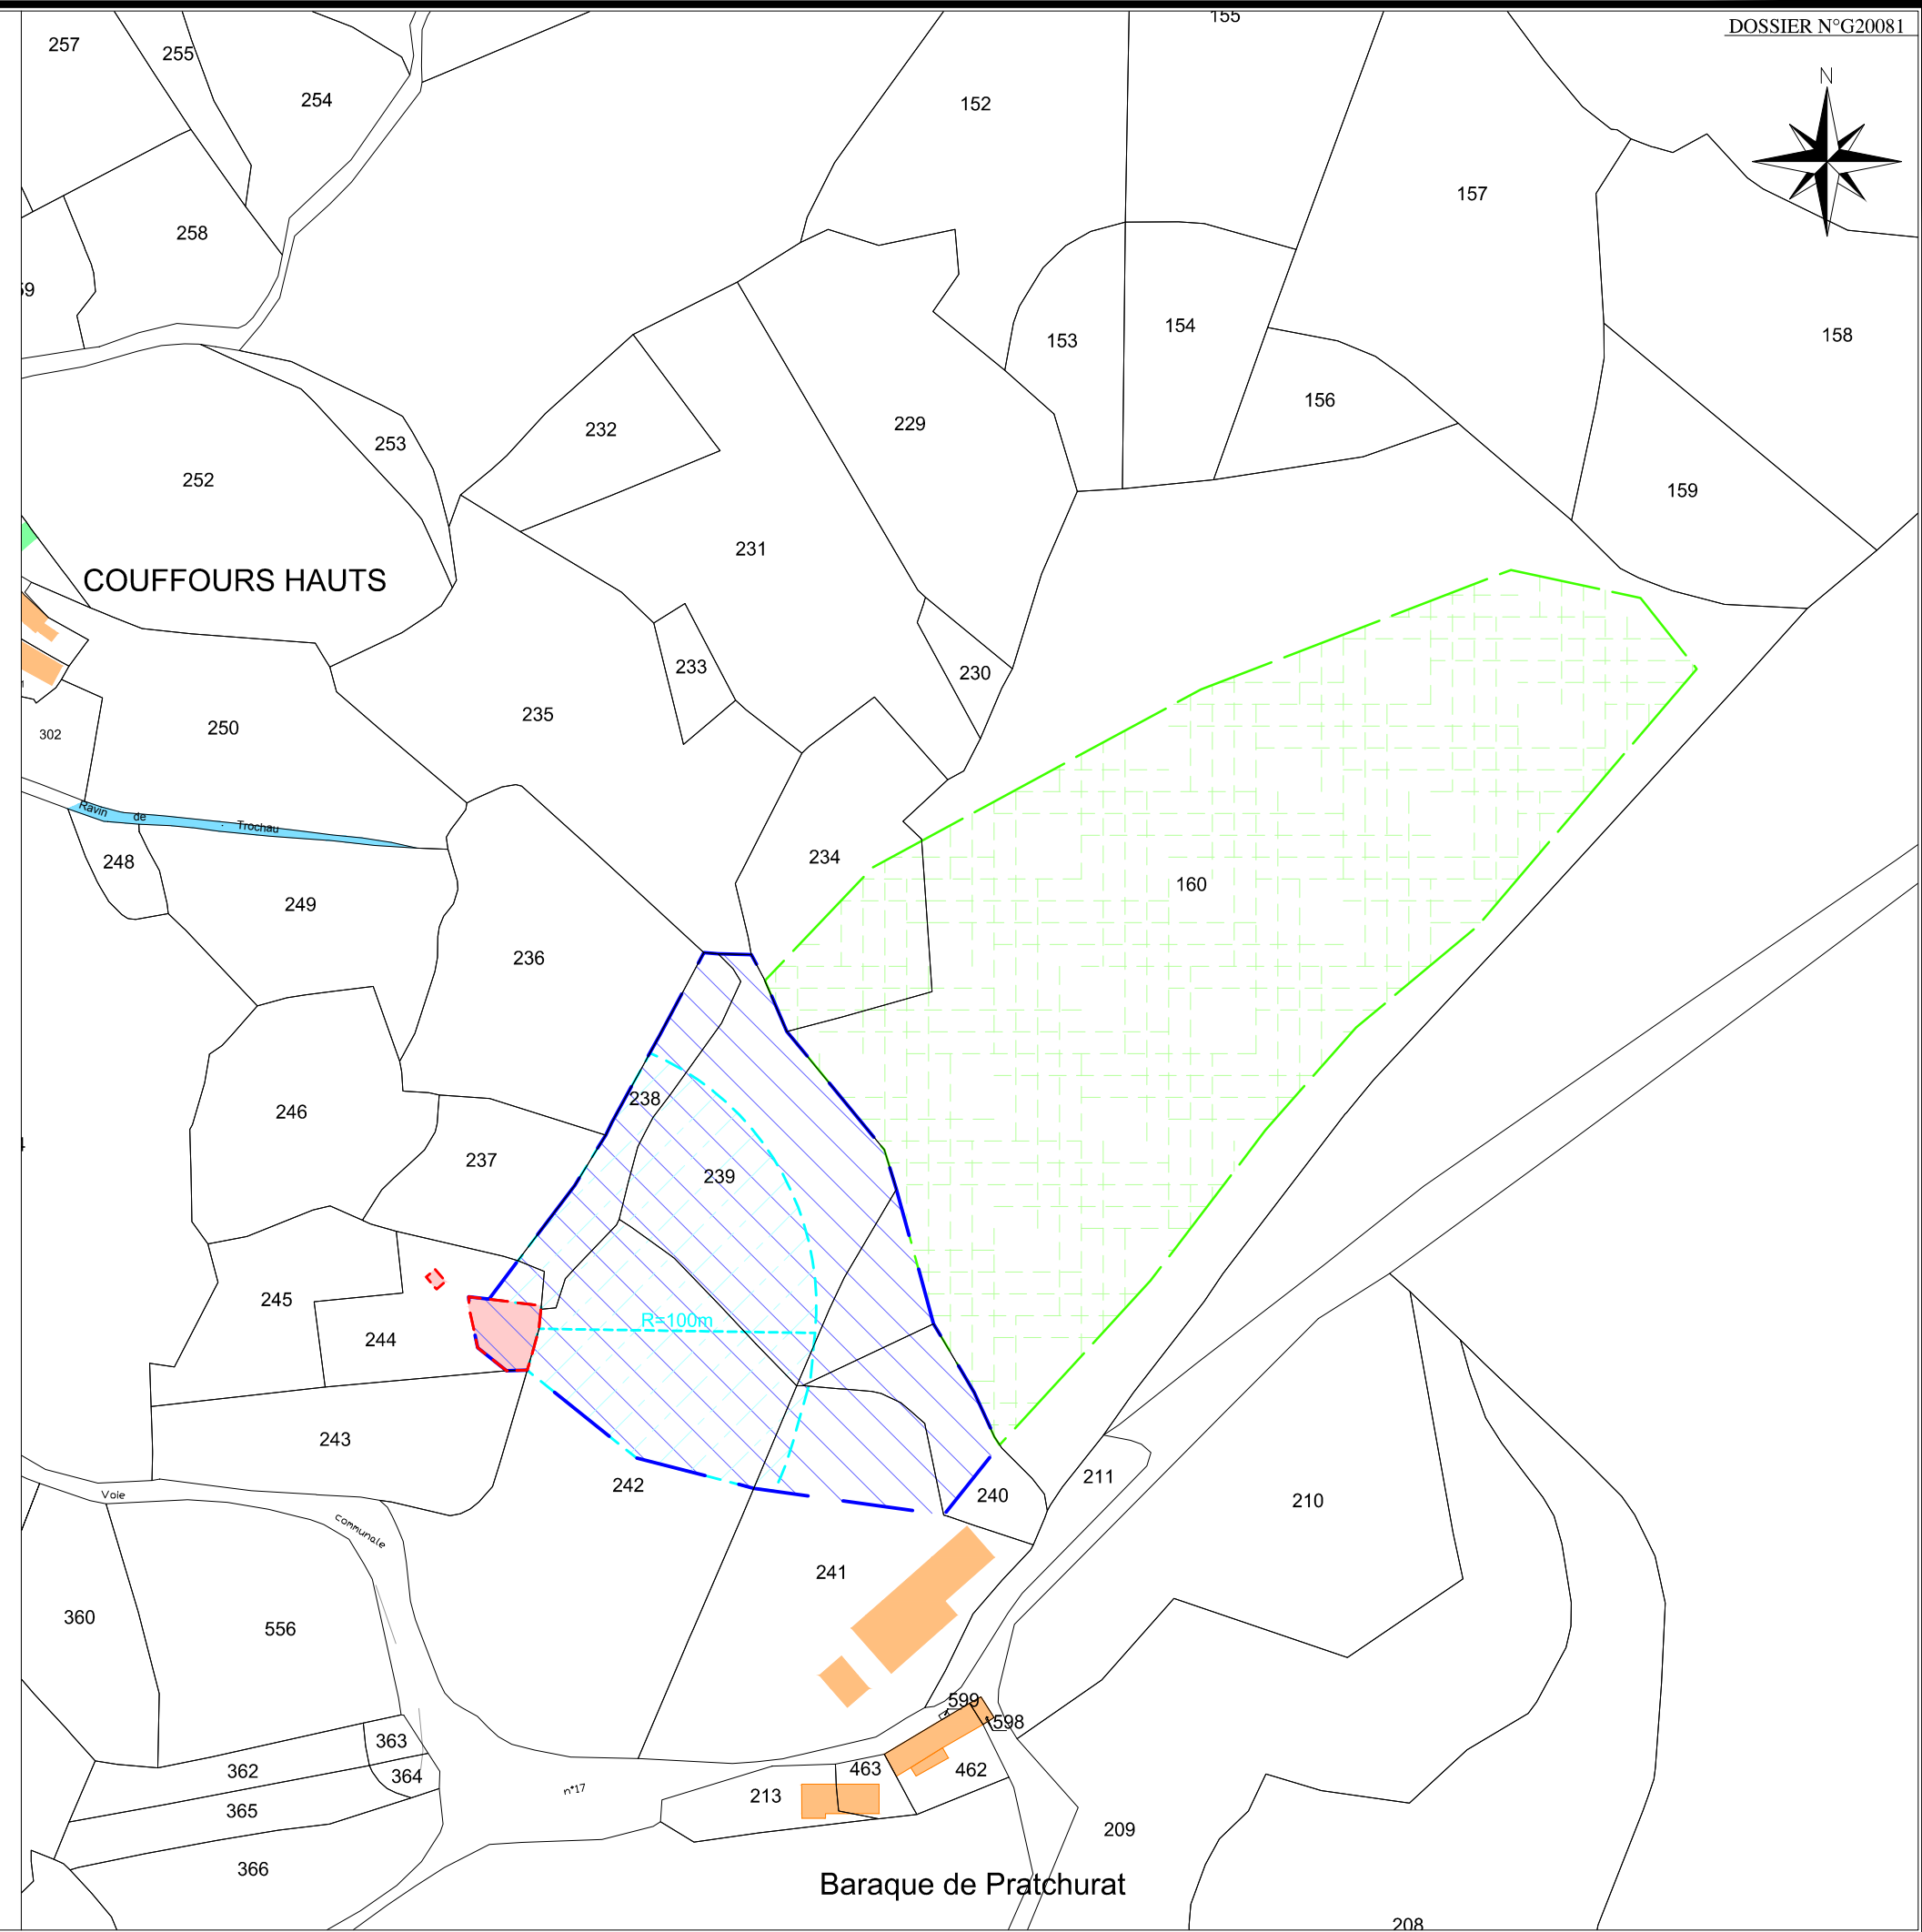

DOSSIER N°G20081

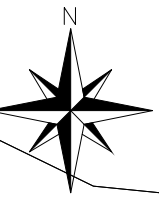

Baraque de Pratchurat