


Commune du MALZIEU FORAIN

"Les Ducs"

Propriété de M. VIDAL Jean-Claude

Cadastre : Section D n°713


DOSSIER N° 17.0870

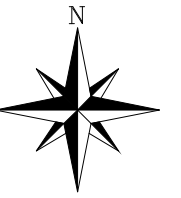

INVENTAIRE des RISQUES de POLLUTION

U.D.I. des DUCS

CAPTAGE des DUCS

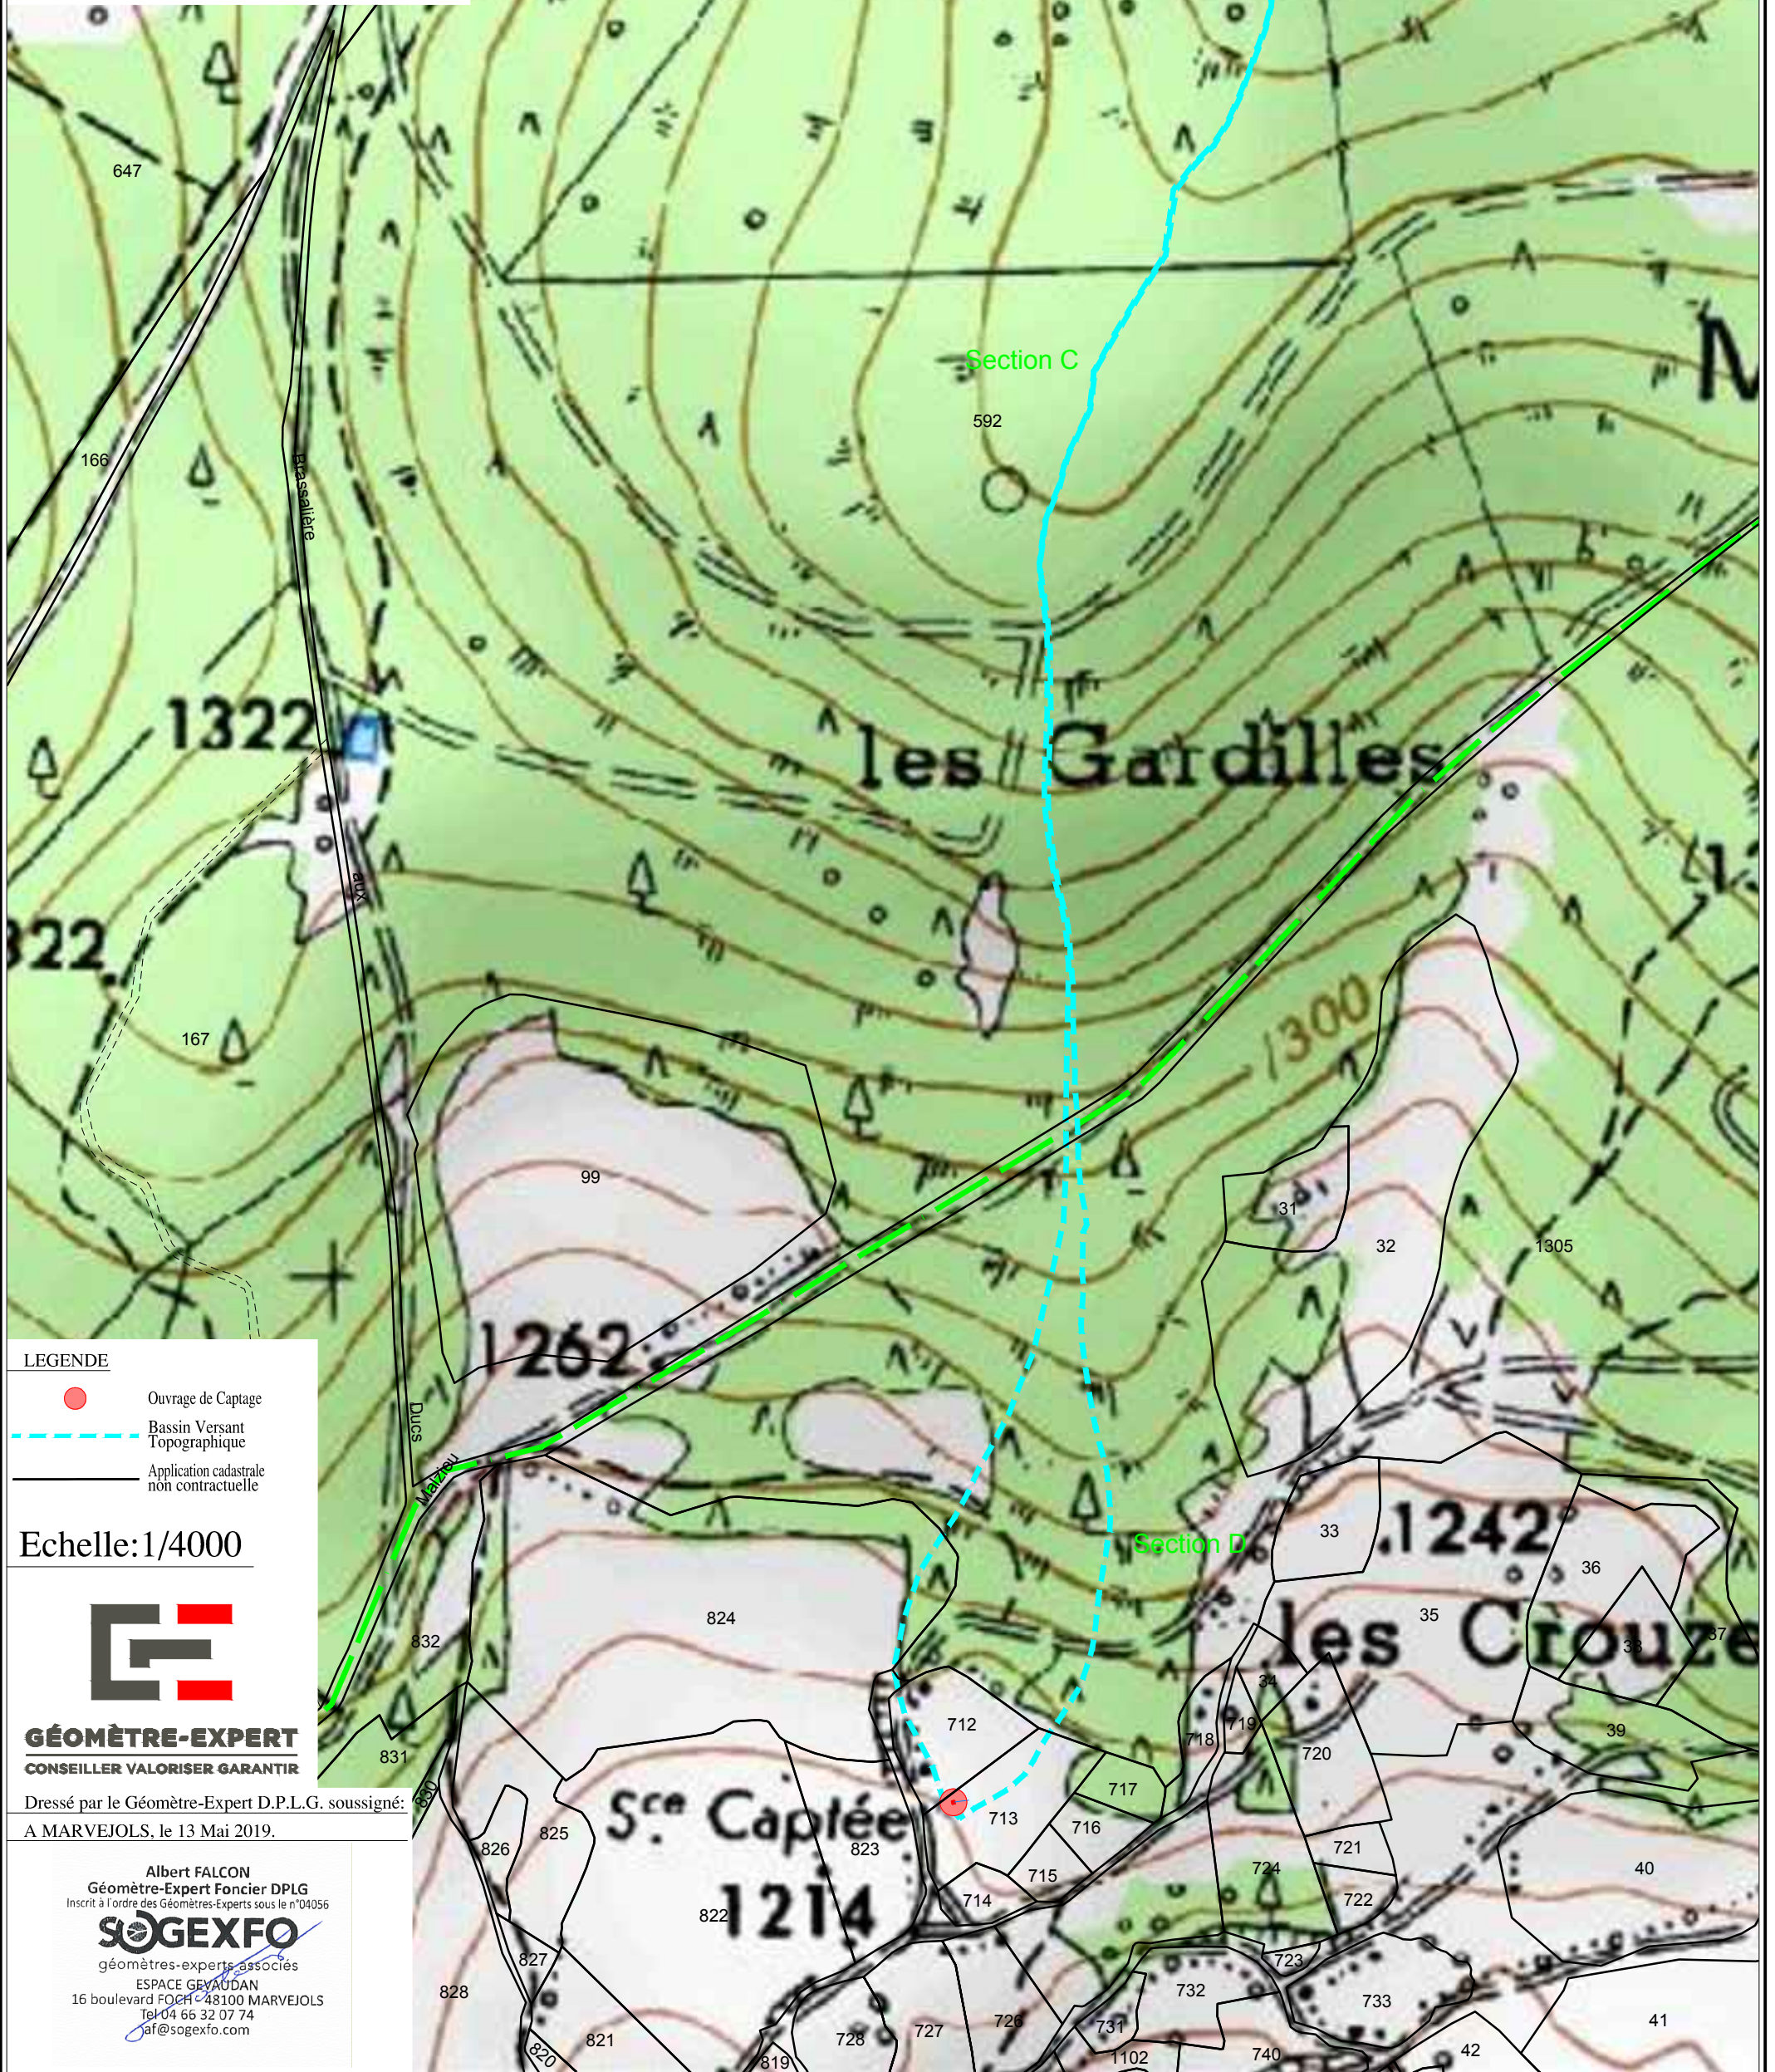

LEGENDE

- Ouvrage de Captage
- - - Bassin Versant Topographique
- - - Application cadastrale non contractuelle

Echelle: 1/4000



GÉOMÈTRE-EXPERT
CONSEILLER VALORISER GARANTIR

Dressé par le Géomètre-Expert D.P.L.G. soussigné:
A MARVEJOLS, le 13 Mai 2019.

Albert FALCON
Géomètre-Expert Foncier DPLG
Inscrit à l'ordre des Géomètres-Experts sous le n°04056

SOGEXFO
géomètres-experts associés
ESPACE GEVAUDAN
16 boulevard FOCH - 48100 MARVEJOLS
Tel 04 66 32 07 74
af@sogexfo.com