

Commune du MALZIEU FORAIN


Propriété des consorts THIERRY

Cadastre : Section D n°712

Propriété de M. VIDAL Jean Claude

Cadastre : Section D n°713

DOSSIER N°G20081

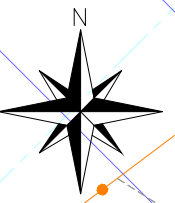

U.D.I. des DUCS

CAPTAGE des DUCS

PLAN du PPI

LEGENDE

- Périmètre de Protection Immédiate (PPI)
- Périmètre de Protection Rapprochée (PPR)
- Zone de Protection Spéciale (ZPS)

Détection et inspection caméra par le SDEE LE 18/04/2019

- Piquet de repérage (implanté par le SDEE)
- Canalisations PVC type assainissement Ø100 (pas de distinction possible à l'inspection de la caméra d'une perforation ou non)
- Accès (axe-largeur 2.5m)
- Station
- Clôture agricole

Application cadastrale non contractuelle
Nota: Les limites obtenues par application du plan cadastral ne sont pas opposables aux propriétaires contigus. Pour le devenir elles devront faire l'objet d'une opération de bornage contradictoire.

Echelle: 1/250




GÉOMÈTRE-EXPERT
CONSEILLER VALORISER GARANTIR

Dressé par le Géomètre-Expert D.P.L.G. soussigné:
A MARVEJOLS juin 2020
Mis à jour, août 2021.

Albert FALCON
Géomètre-Expert Foncier DPLG
Inscrit à l'ordre des Géomètres-Experts sous le n°04056
SOGEXFO
géomètres-experts associés
ESPACE GEAUDAN
16 boulevard FOCH - 48100 MARVEJOLS
Tél: 04 66 32 07 74
af@sogexfo.com

(712)

Propriété des consorts THIERRY:
- Mme THIERRY Denise née PIC (usufruitière)
- Mme THIERRY Michèle (nue-propriétaire)
- M. THIERRY Philippe (nu-propriétaire)
- M. THIERRY Stéphane (nu-propriétaire)

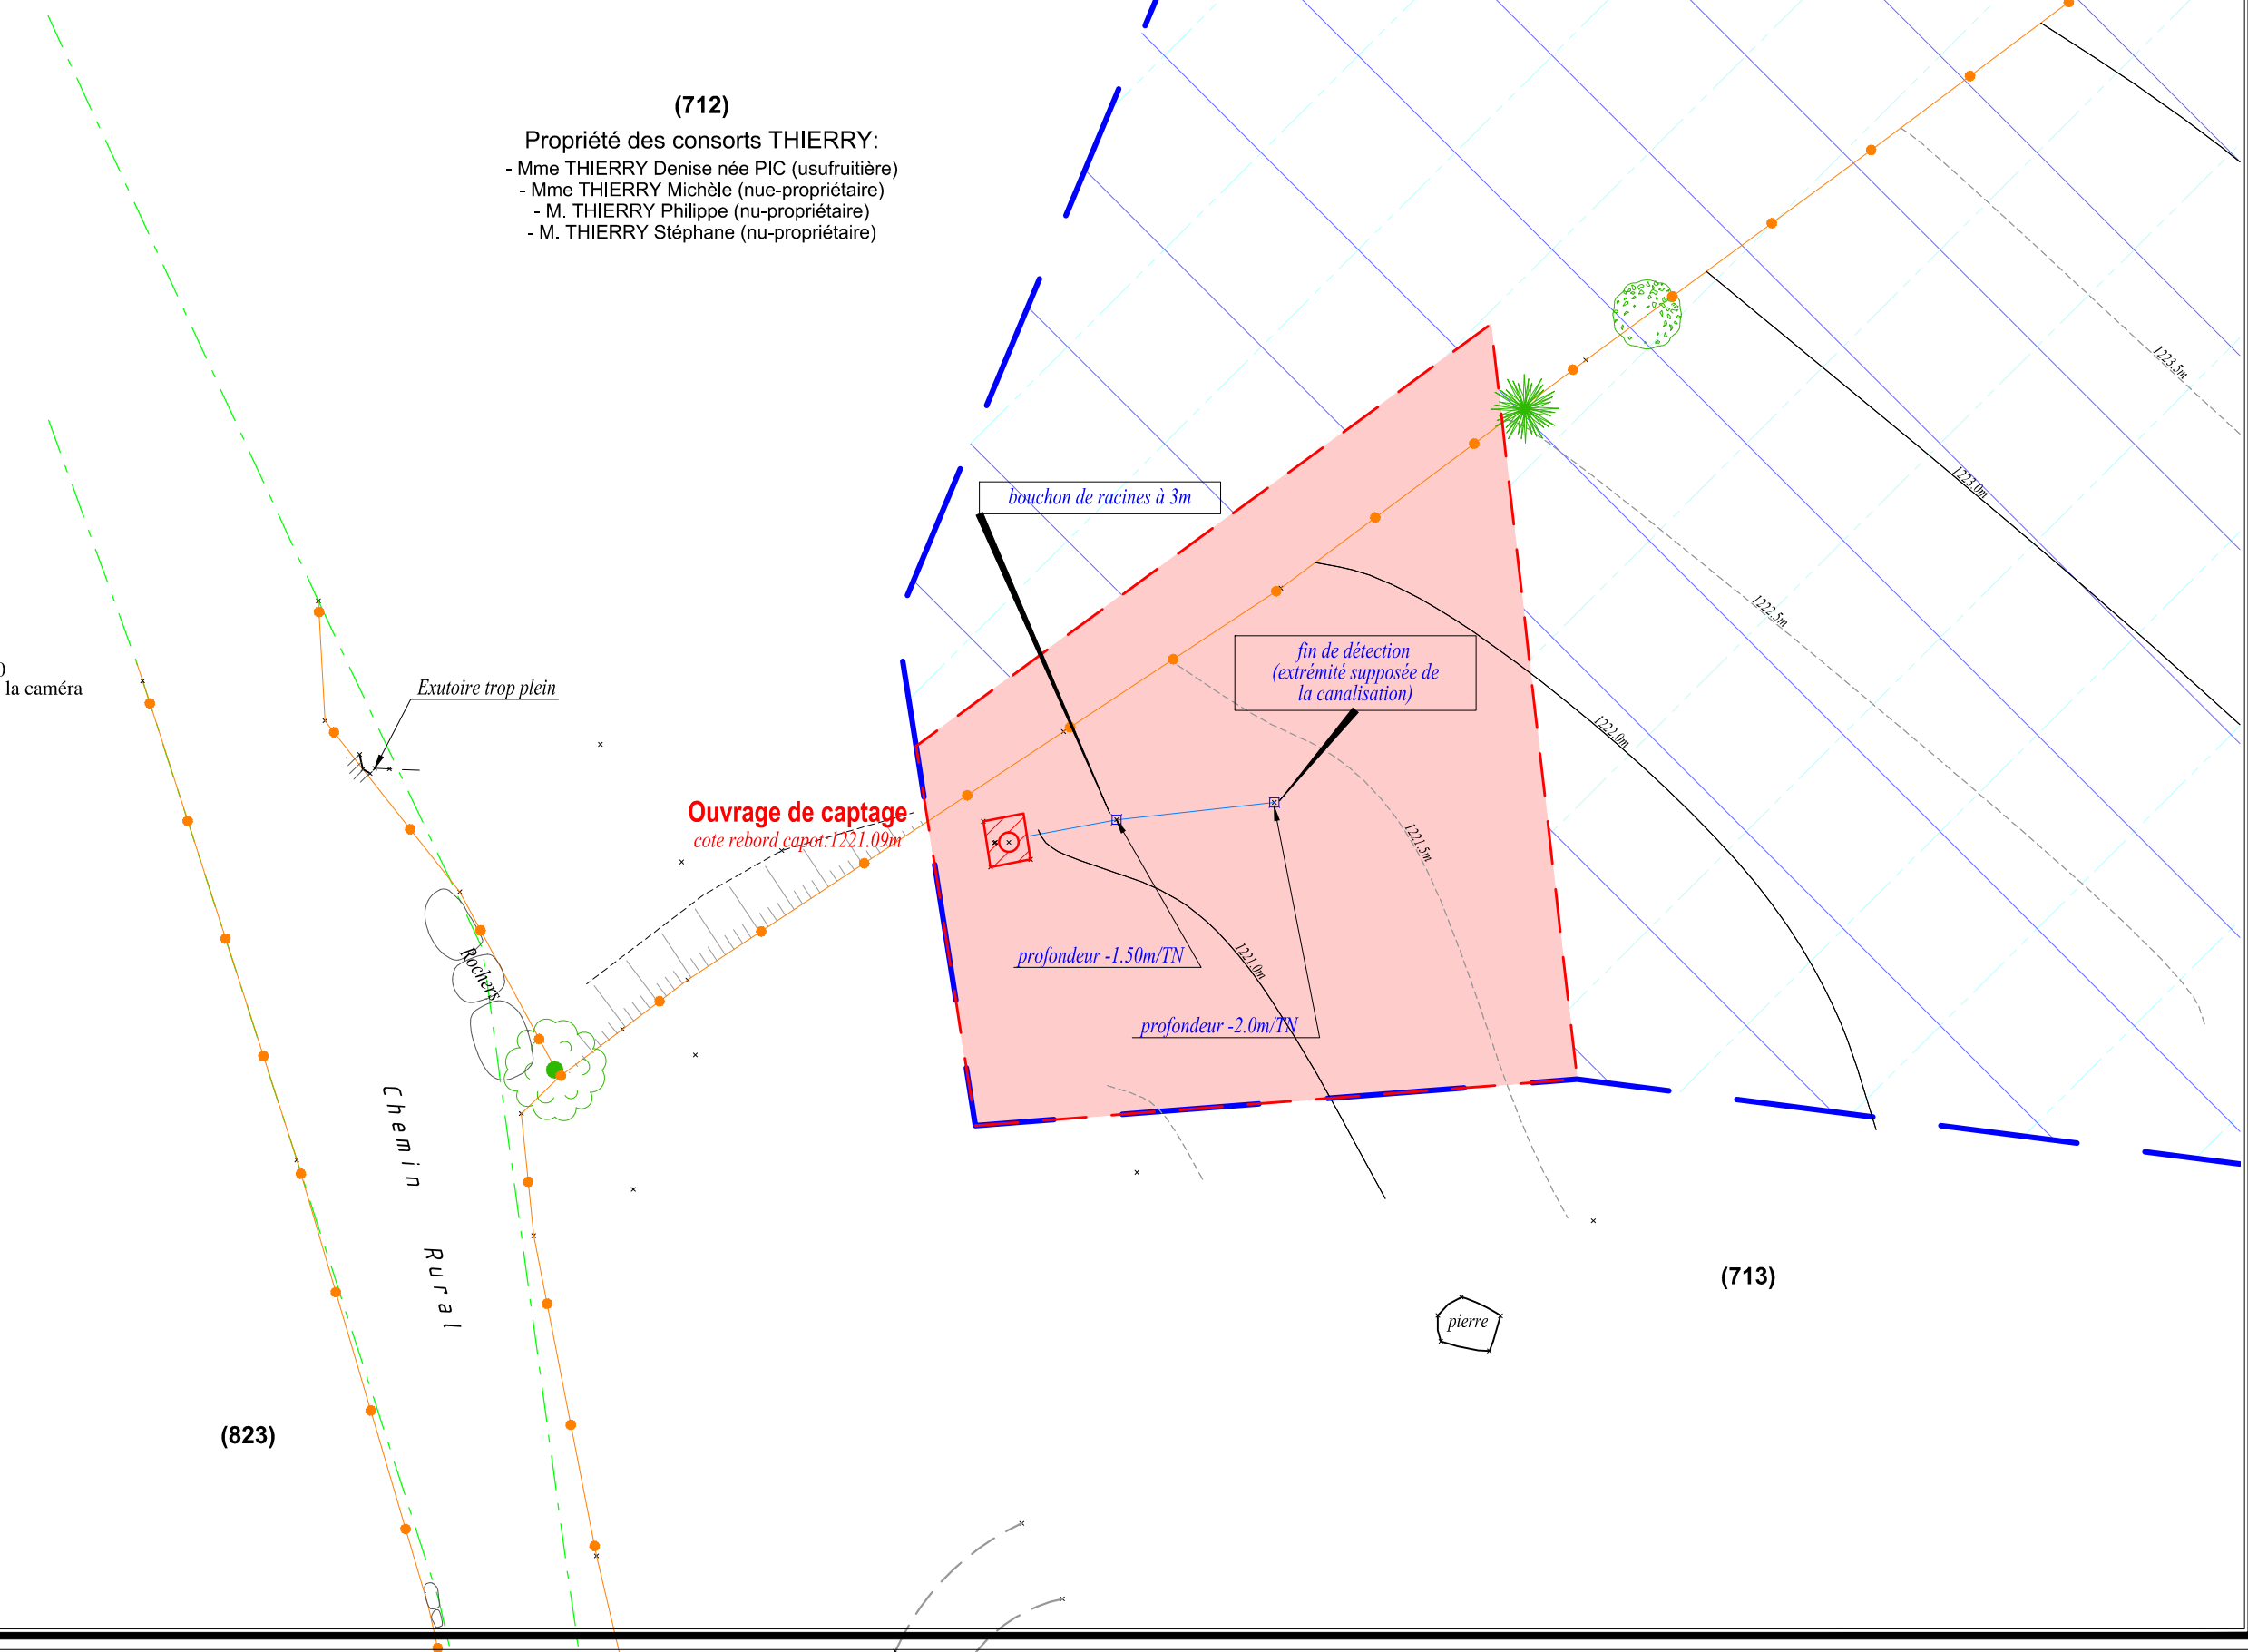

(823)

(713)