






U.D.I. de FRAISSINET LANGLADE


CAPTAGE de FRAISSINET LANGLADE

PLAN des LIEUX


LEGENDE

Détection et inspection caméra par le SDEE LE 18/04/2019

-  Piquet de repérage (implanté par le SDEE)
-  Canalisation AC Ø120 (semblant non perforée)
-  Station
-  Écoulement d'eau (source)
-  Accès (axe-largeur 2.5m)

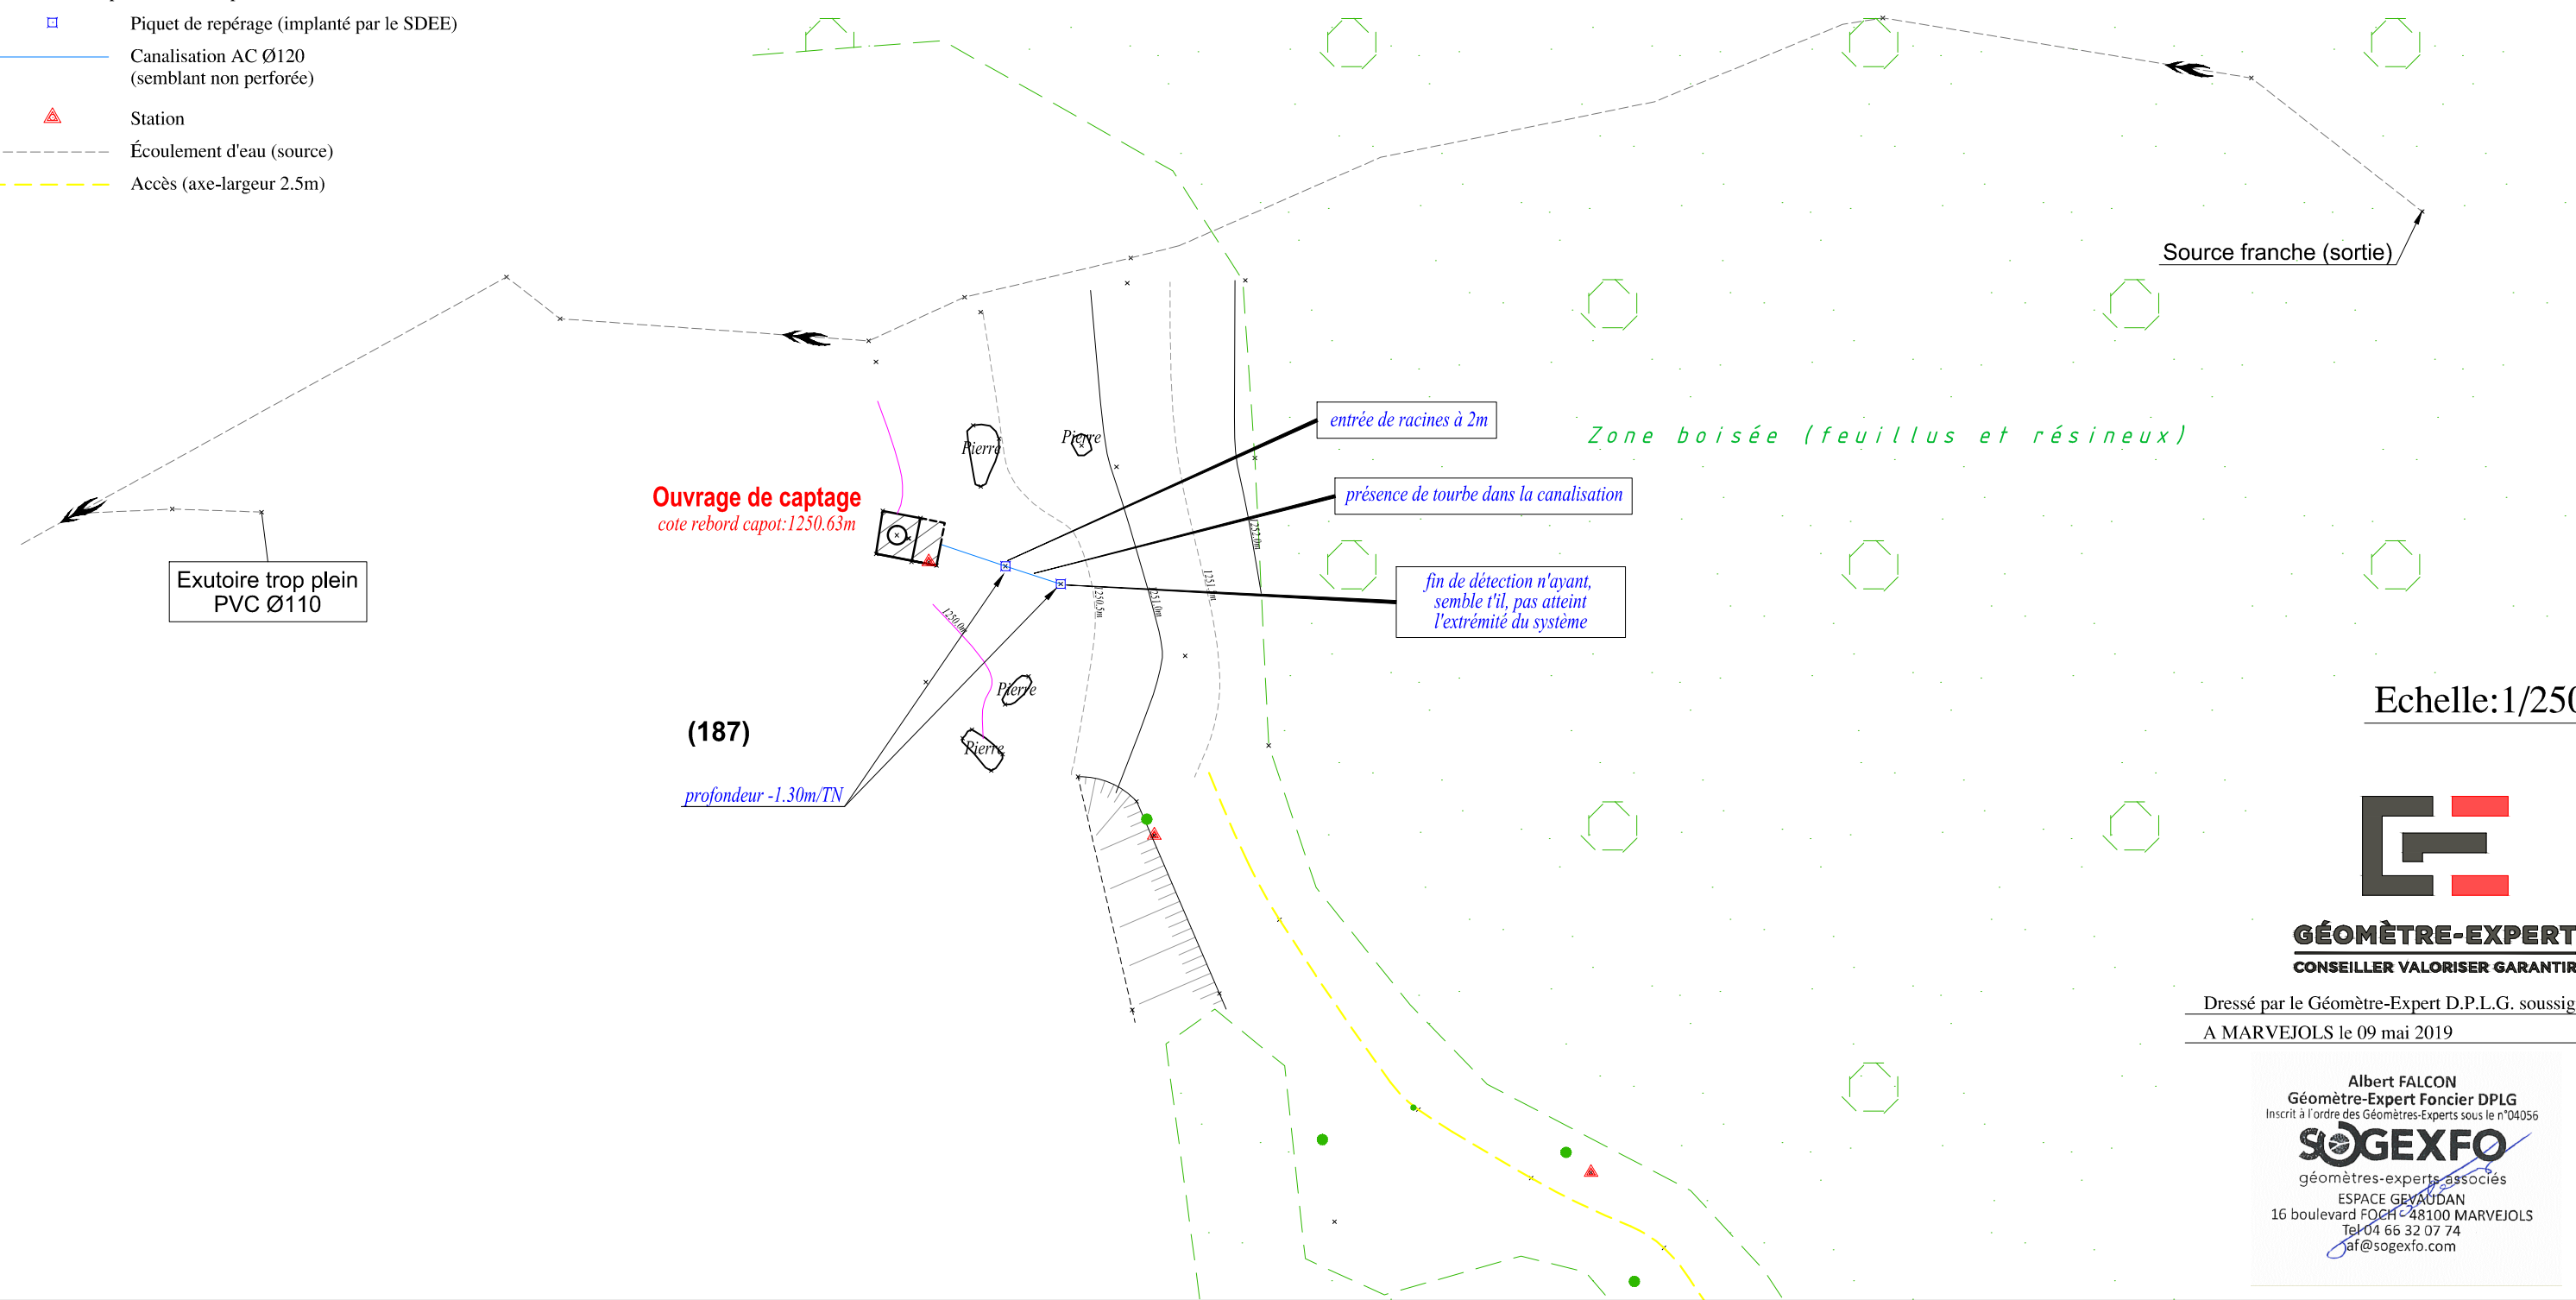

Echelle:1/250

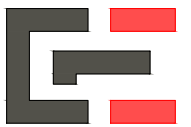

**GÉOMÈTRE-EXPERT**  
CONSEILLER VALORISER GARANTIR

Dressé par le Géomètre-Expert D.P.L.G. soussigné:  
A MARVEJOLS le 09 mai 2019

Albert FALCON  
Géomètre-Expert Foncier DPLG  
Inscrit à l'ordre des Géomètres-Experts sous le n°04056

**SOGEXFO**  
géomètres-experts associés  
ESPACE GEVAUDAN  
16 boulevard FOCH 48100 MARVEJOLS  
Tel 04 66 32 07 74  
af@sogexfo.com