

Commune du MALZIEU FORAIN

Propriété de la section de
Fraissinet Langlade (gestion ONF)



Cadastre : Section D n°187

INVENTAIRE des RISQUES de POLLUTION

U.D.I. de FRAISSINET LANGLADE

CAPTAGE de FRAISSINET LANGLADE

DOSSIER N° 17.0870

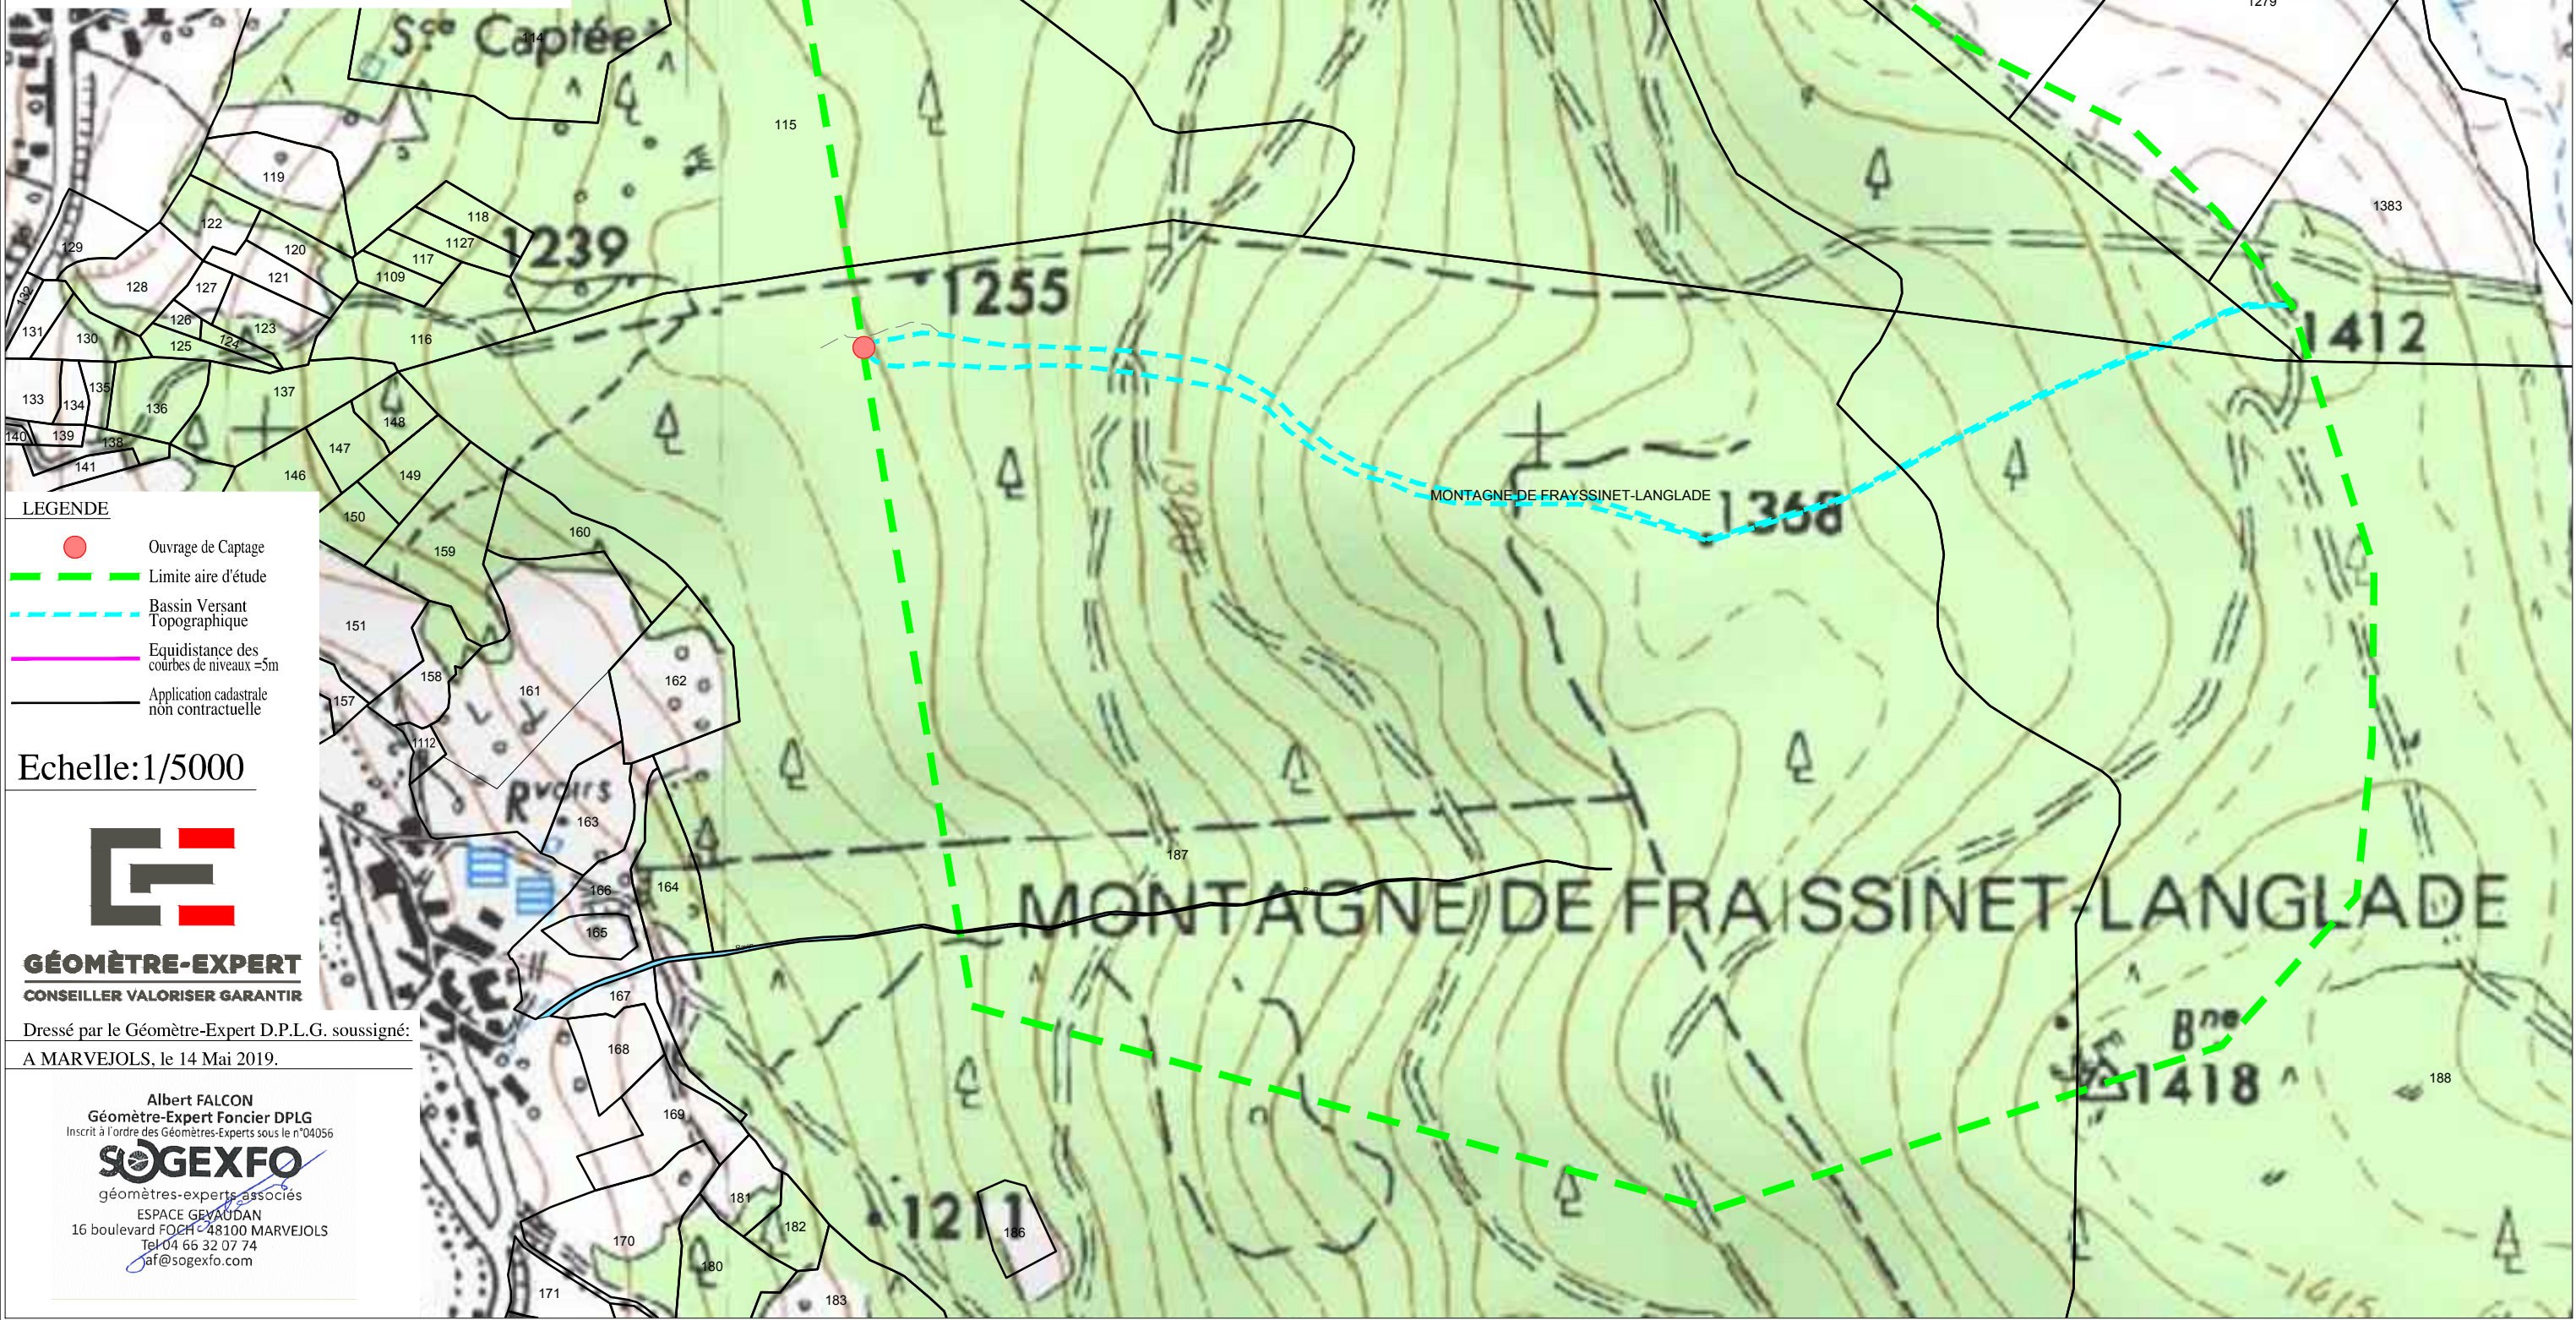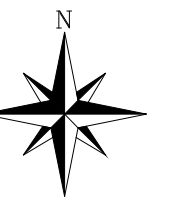

LEGENDE

- Ouvrage de Captage
- Limite aire d'étude
- Bassin Versant Topographique
- Equidistance des courbes de niveaux =5m
- Application cadastrale non contractuelle

Echelle: 1/5000



GÉOMÈTRE-EXPERT
CONSEILLER VALORISER GARANTIR

Dressé par le Géomètre-Expert D.P.L.G. soussigné:
A MARVEJOLS, le 14 Mai 2019.

Albert FALCON
Géomètre-Expert Foncier DPLG
Inscrit à l'ordre des Géomètres-Experts sous le n°04056
SOGEXFO
géomètres-experts associés
ESPACE GEVAUDAN
16 boulevard FOCH - 48100 MARVEJOLS
Tel 04 66 32 07 74
af@sogexfo.com