


U.D.I. de FRAISSINET LANGLADE

CAPTAGE de FRAISSINET LANGLADE

PLAN du PPI

LEGENDE

- Périmètre de Protection Immédiate (PPI)
- Périmètre de Protection Rapprochée (PPR)
- Zone de Protection Spéciale (ZPS)

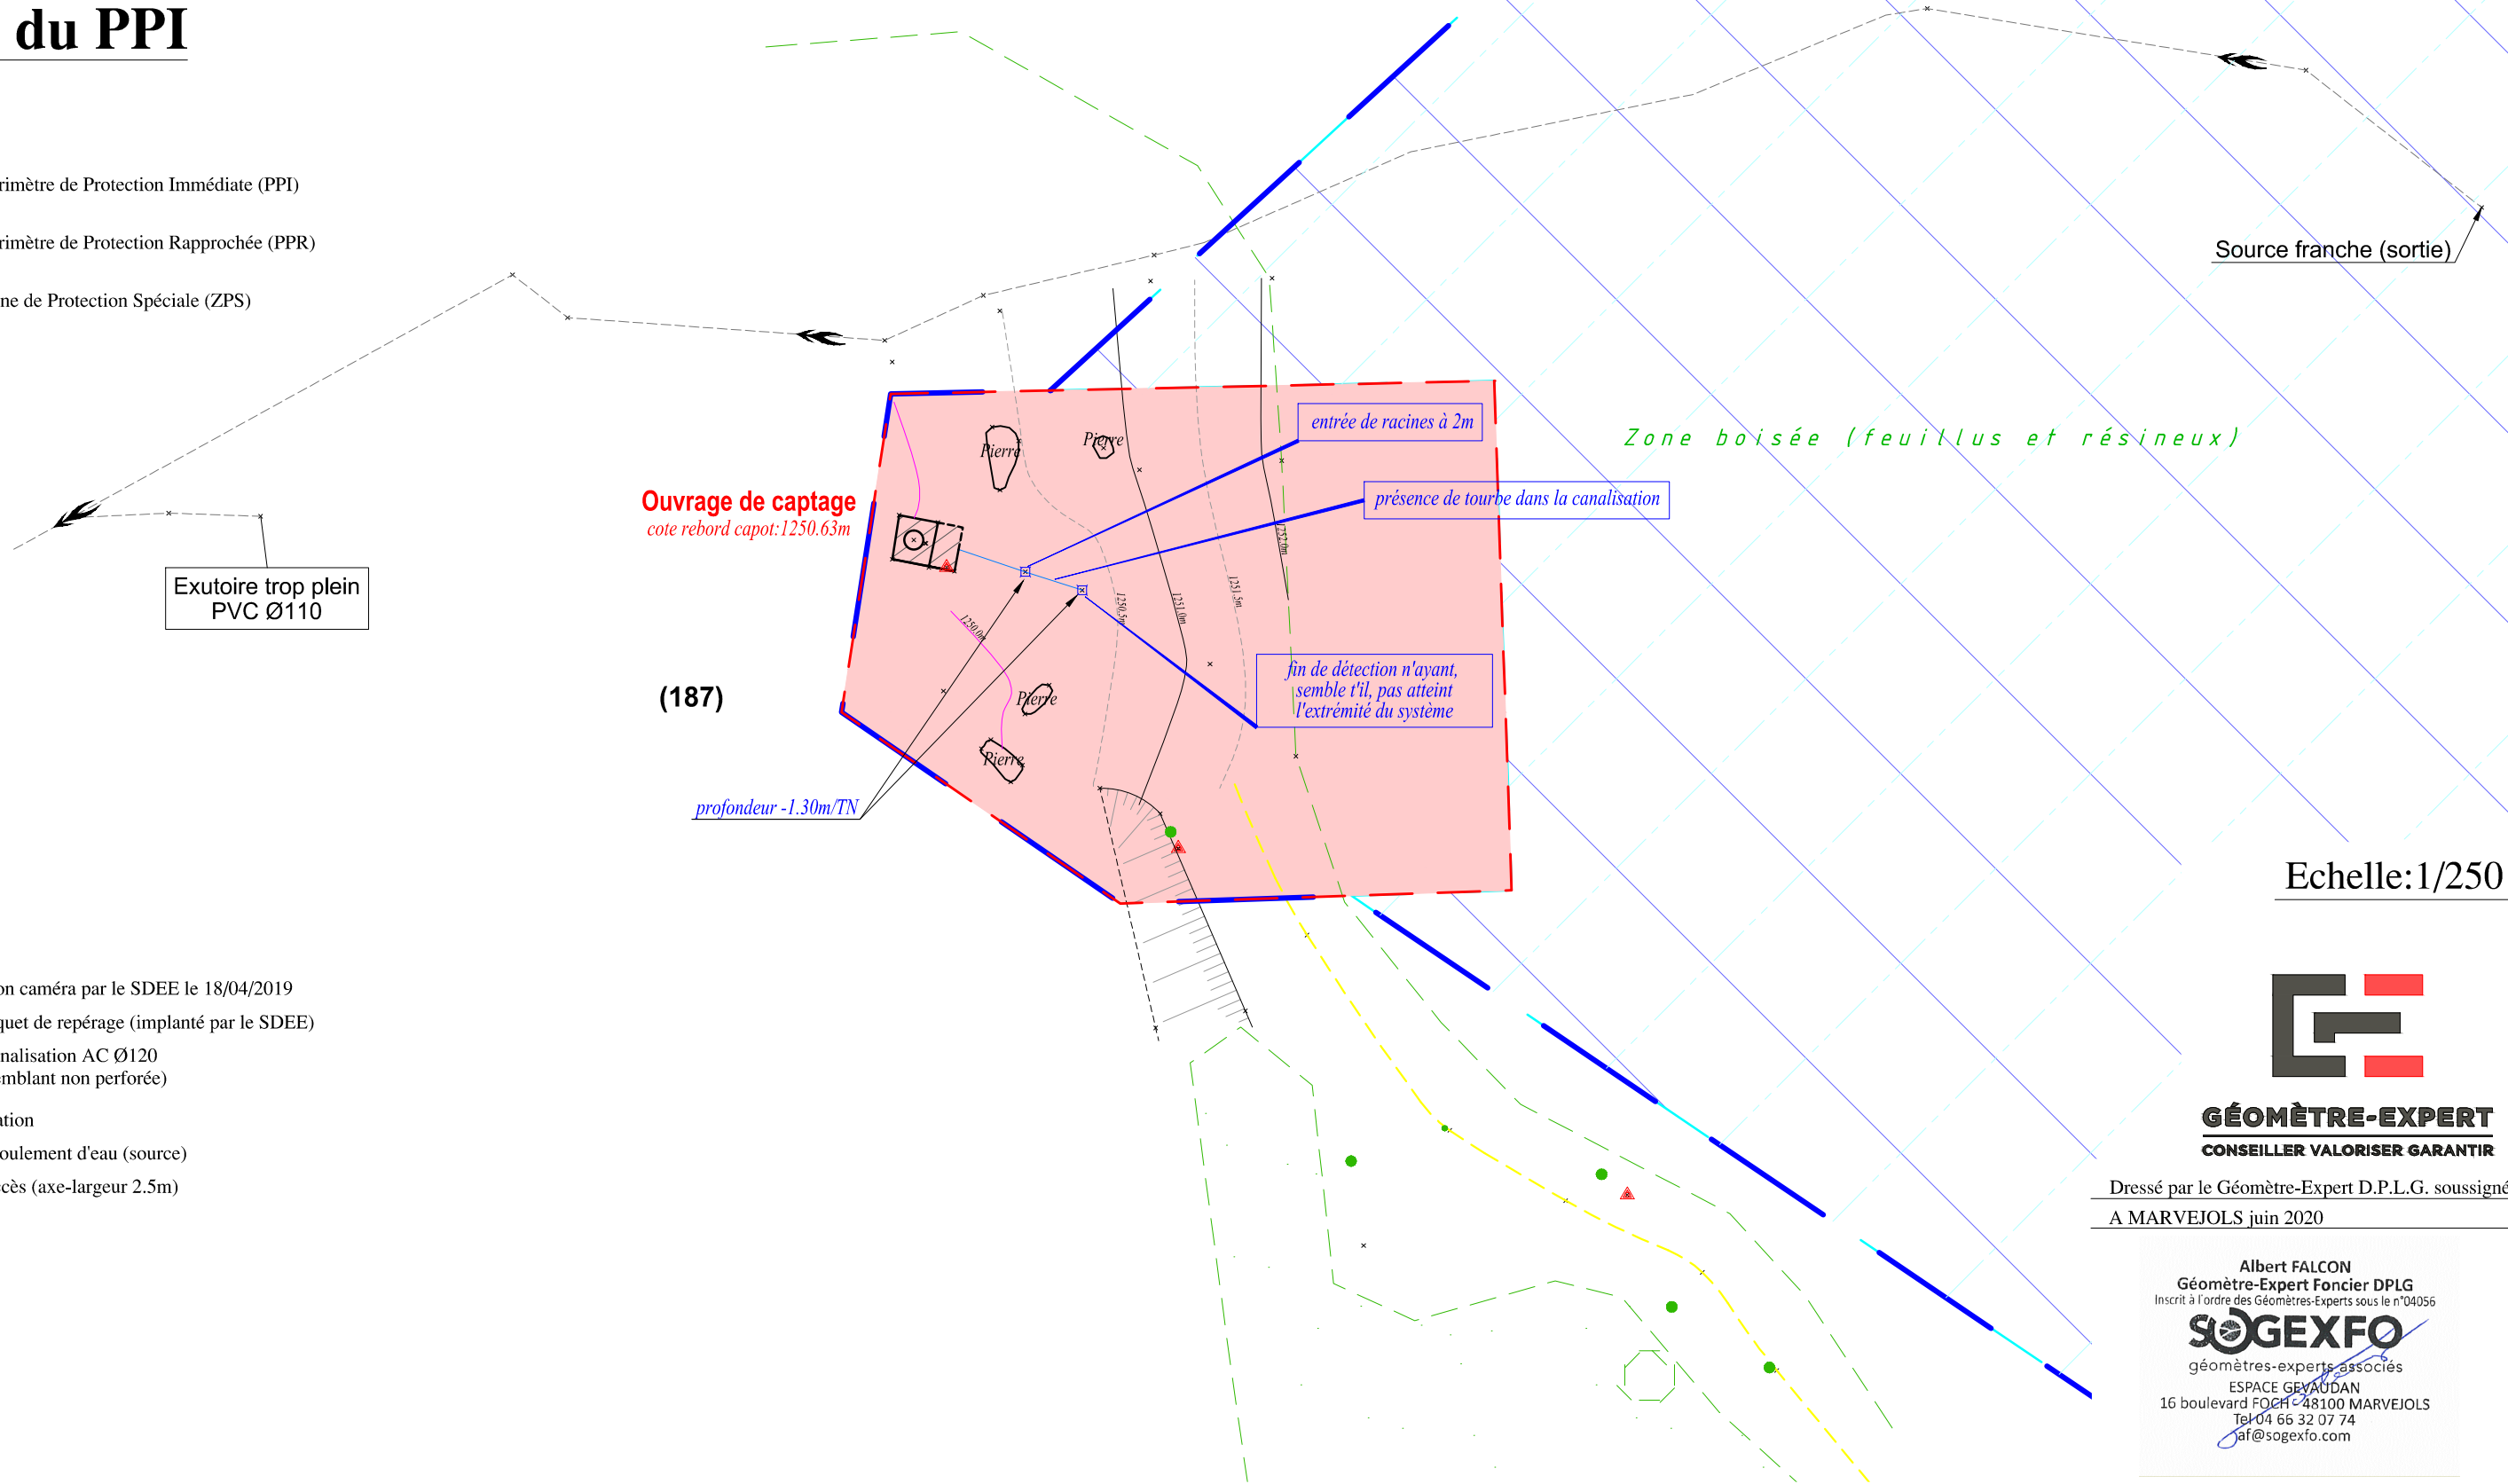

Exutoire trop plein  
PVC Ø110

Ouvrage de captage  
cote rebord capot: 1250.63m

(187)

profondeur -1.30m/TN

entrée de racines à 2m

présence de tourbe dans la canalisation

fin de détection n'ayant,  
semble t'il, pas atteint  
l'extrémité du système

Zone boisée (feuillus et résineux)

Source franche (sortie)

LEGENDE

Détection et inspection caméra par le SDEE le 18/04/2019

- Piquet de repérage (implanté par le SDEE)
- Canalisation AC Ø120 (semblant non perforée)
- Station
- Écoulement d'eau (source)
- Accès (axe-largeur 2.5m)

Echelle: 1/250



**GÉOMÈTRE-EXPERT**  
CONSEILLER VALORISER GARANTIR

Dressé par le Géomètre-Expert D.P.L.G. soussigné:  
A MARVEJOLS juin 2020

Albert FALCON  
Géomètre-Expert Foncier DPLG  
Inscrit à l'ordre des Géomètres-Experts sous le n°04056

**SOGEXFO**  
géomètres-experts associés  
ESPACE GEVAUDAN  
16 boulevard FOCH - 48100 MARVEJOLS  
Tel 04 66 32 07 74  
faf@sogexfo.com