

Commune du MALZIEU FORAIN

Propriété de la section de Fraissinet Langlade (gestion ONF)




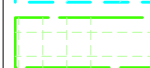
Cadastrre : Section D n°187

U.D.I. de FRAISSINET LANGLADE

CAPTAGE de FRAISSINET LANGLADE

PLAN des PÉRIMÈTRES de PROTECTION

LEGENDE


-  PÉRIMÈTRE de Protection Immédiate (PPI)
-  PÉRIMÈTRE de Protection Rapprochée (PPR)
-  Zone de Protection Spéciale (ZPS)
-  PÉRIMÈTRE de Protection Eloignée (PPE)

Echelle: 1/2500

Dressé par le Géomètre-Expert D.P.L.G. soussigné:
A MARVEJOLS juin 2020

Albert FALCON
Géomètre-Expert Foncier DPLG
Inscrit à l'ordre des Géomètres-Experts sous le n°04056
SOGEXFO
géomètres-experts associés
ESPACE GEVAUDAN
16 boulevard FOCH - 48100 MARVEJOLS
Tel 04 66 32 07 74
af@sogexfo.com


GÉOMÈTRE-EXPERT
CONSEILLER VALORISER GARANTIR

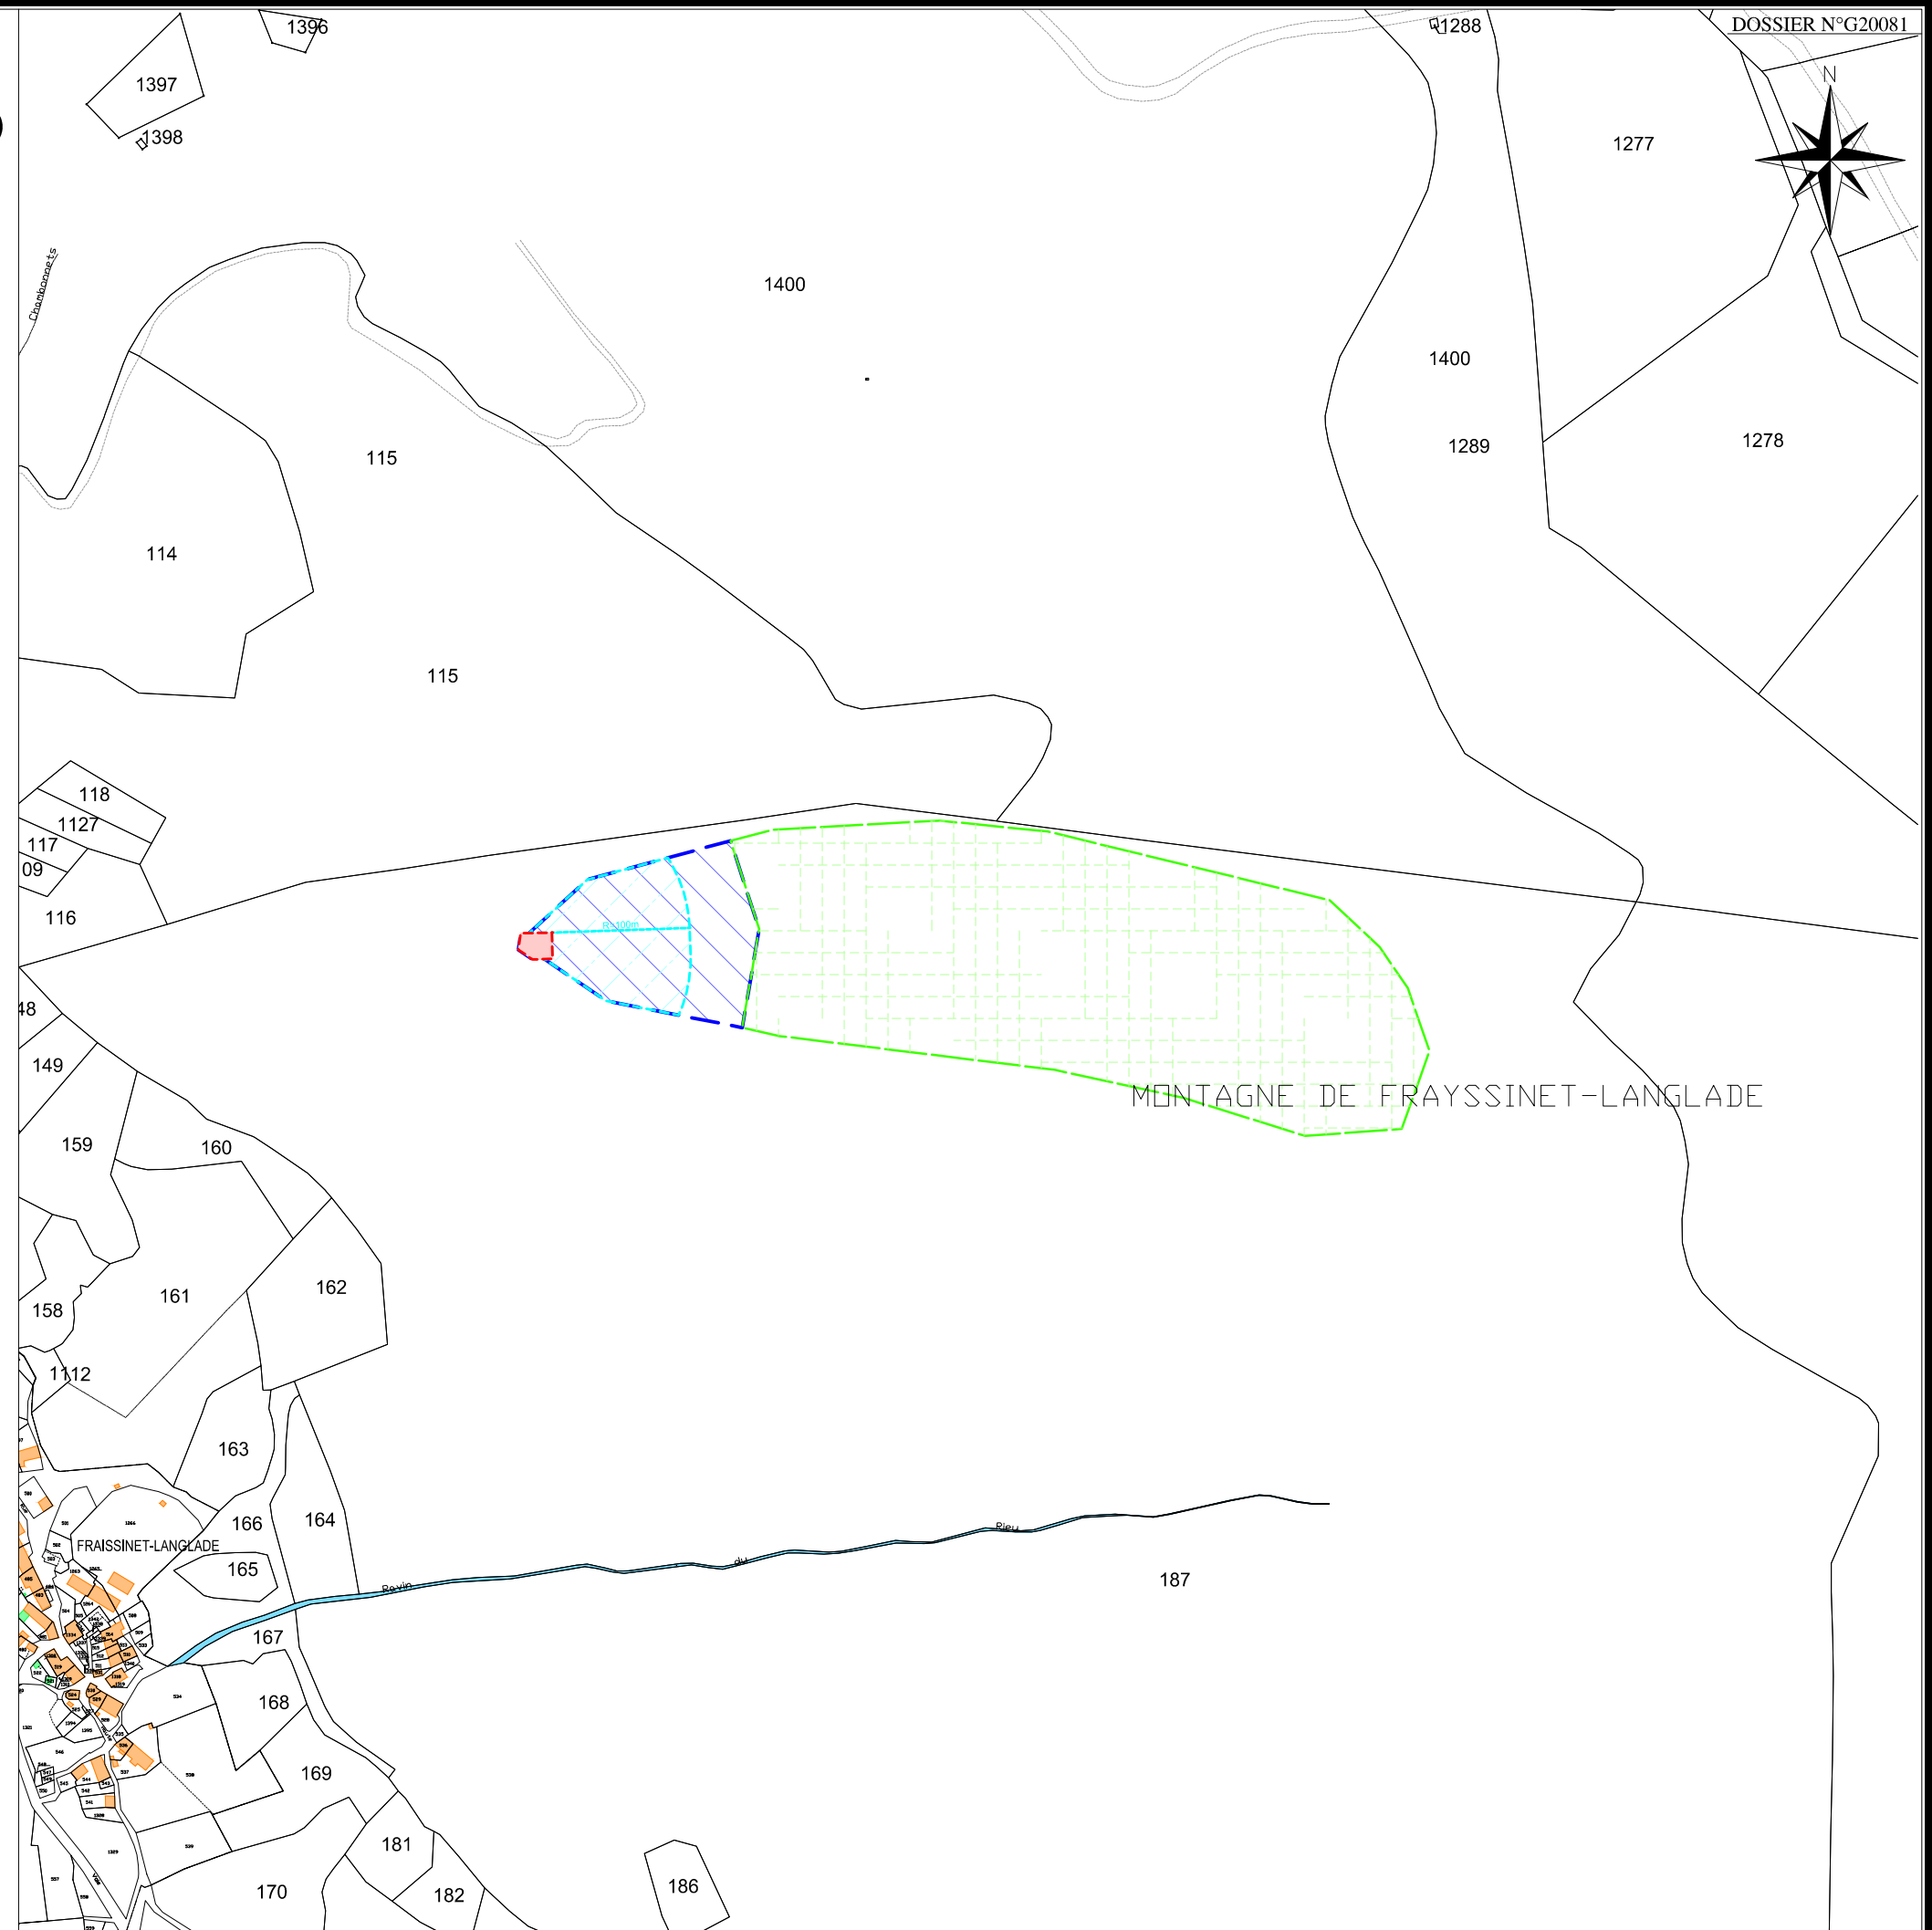

DOSSIER N°G20081