

Commune du MALZIEU FORAIN

"Mialanette"

Propriété de la section de Mialanette



Cadastre : Section E n°1534(ex749)

INVENTAIRE des RISQUES de POLLUTION

U.D.I. de MIALANETTE

CAPTAGE de MIALANETTE

DOSSIER N° 17.0870

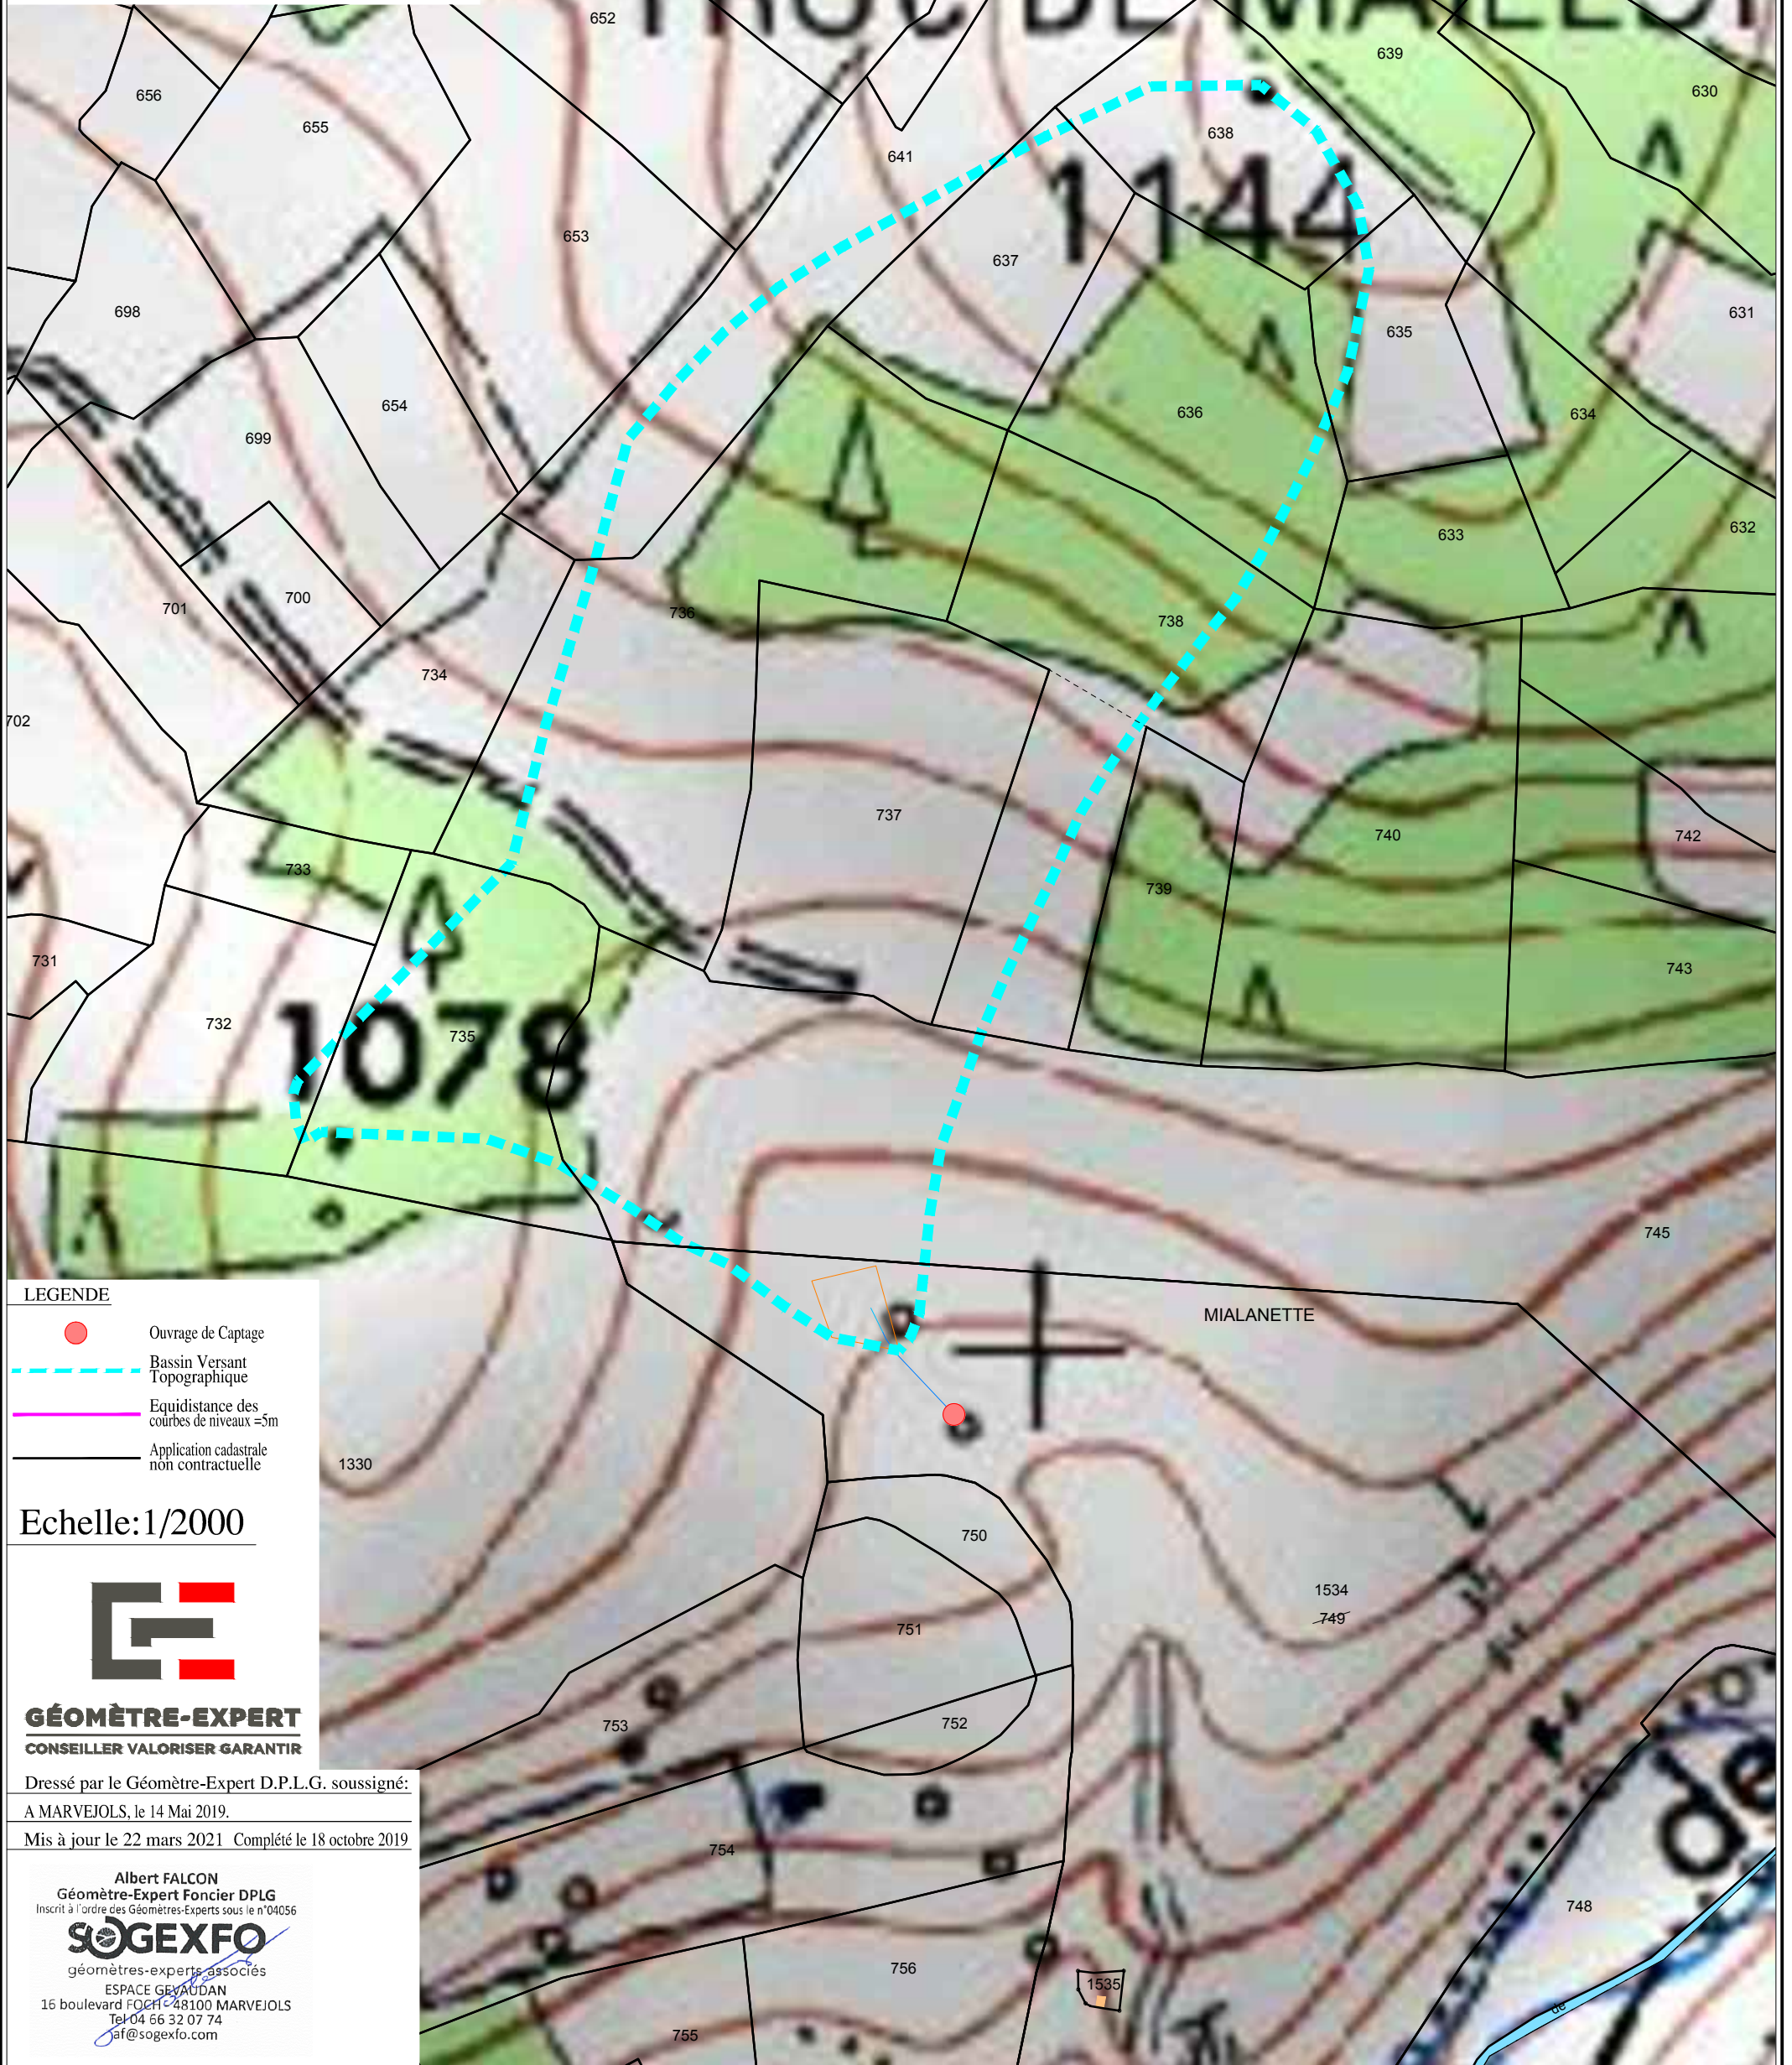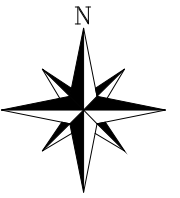

LEGENDE

- Ouvrage de Captage
- Bassin Versant Topographique
- Equidistance des courbes de niveaux = 5m
- Application cadastrale non contractuelle

Echelle: 1/2000



GÉOMÈTRE-EXPERT
CONSEILLER VALORISER GARANTIR

Dressé par le Géomètre-Expert D.P.L.G. soussigné:
A MARVEJOLS, le 14 Mai 2019.

Mis à jour le 22 mars 2021 Complété le 18 octobre 2019

Albert FALCON
Géomètre-Expert Foncier DPLG
Inscrit à l'ordre des Géomètres-Experts sous le n°04056
SOGEXFO
géomètres-experts associés
ESPACE GEXAUDAN
16 boulevard FOCH - 48100 MARVEJOLS
Tel: 04 66 32 07 74
af@sogexo.com