


PLAN DU PERIMETRE DE PROTECTION IMMEDIATE

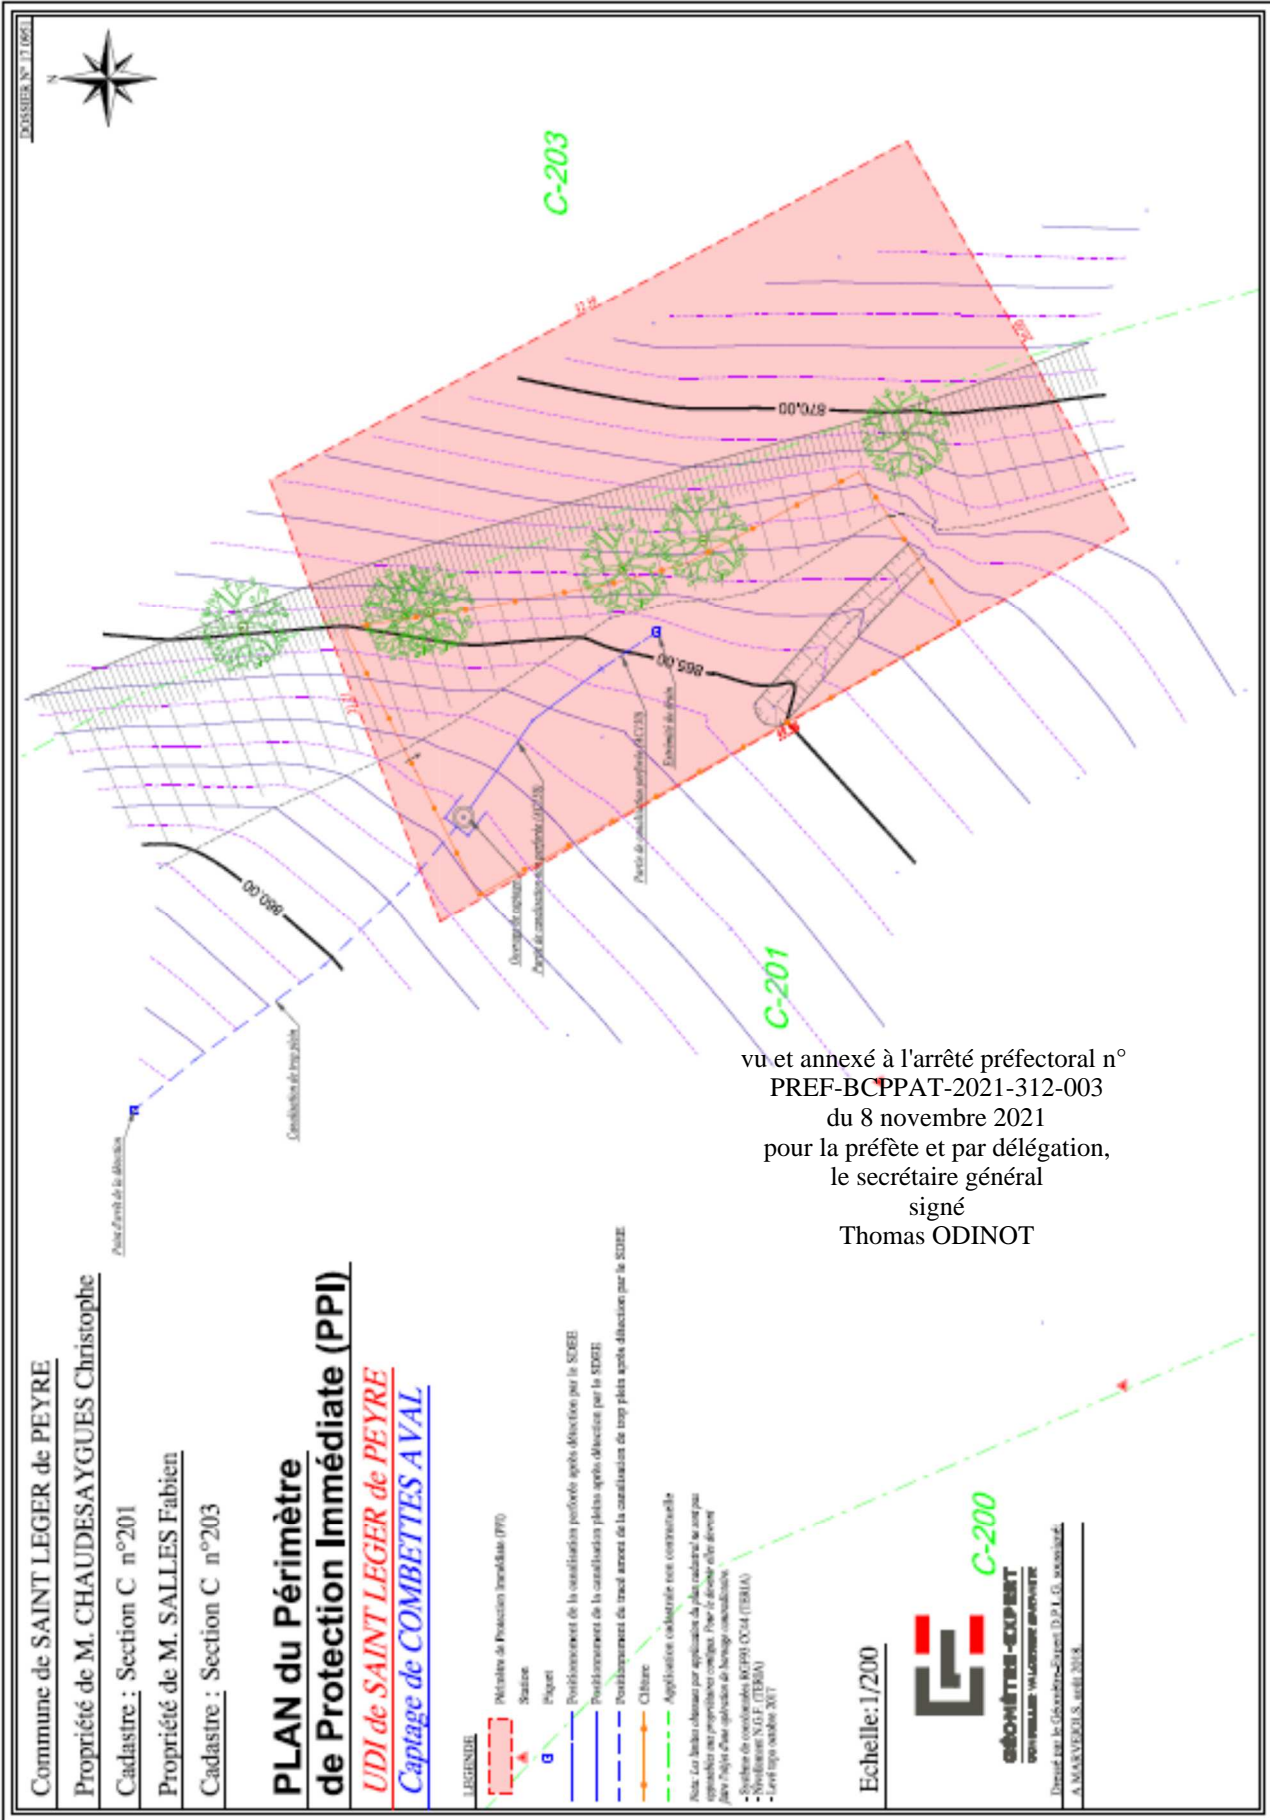

vu et annexé à l'arrêté préfectoral n°
 PREF-BCPPAT-2021-312-003
 du 8 novembre 2021
 pour la préfète et par délégation,
 le secrétaire général
 signé
 Thomas ODINOT

Commune de SAINT LEGER de PEYRE
 Propriété de M. CHAUDESAYGUES Christophe
 Cadastre : Section C n°201
 Propriété de M. SALLES Fabien
 Cadastre : Section C n°203


**PLAN du Périmètre
 de Protection Immédiate (PPI)**
UDI de SAINT LEGER de PEYRE
Captage de COMBETTES AVAL

- LEGENDE**
- Périmètre de Protection Immédiate (PPI)
 - Saignée
 - Piquet
 - Positionnement de la constatation effectuée après détection par le SDRBE
 - Positionnement de la constatation faite après détection par le SDRBE
 - Positionnement de la constatation de coup plaça après détection par le SDRBE
 - Clôture
 - Appréciative cadastrale non contractuelle
- Notes: Les lignes obtenues par application de ces couleurs ne sont pas représentatives des propriétés cadastrales. Pour la détermination des bornes, il faut se référer à la délimitation de bornage cadastrale.
- Système de coordonnées BCPR01 CC04 (TERRIA)
 - Ministère N.G.F. (TERMA)
 - Dernière mise à jour: octobre 2017

Echelle: 1/200

COMBETTES-COUPAT
 géomètres-experts
 géomètres-experts
 D.P.J.G. associé
 A. MARVEJOLS, avril 2014

PLAN PARCELLAIRE DU PERIMETRE DE PROTECTION RAPPROCHEE

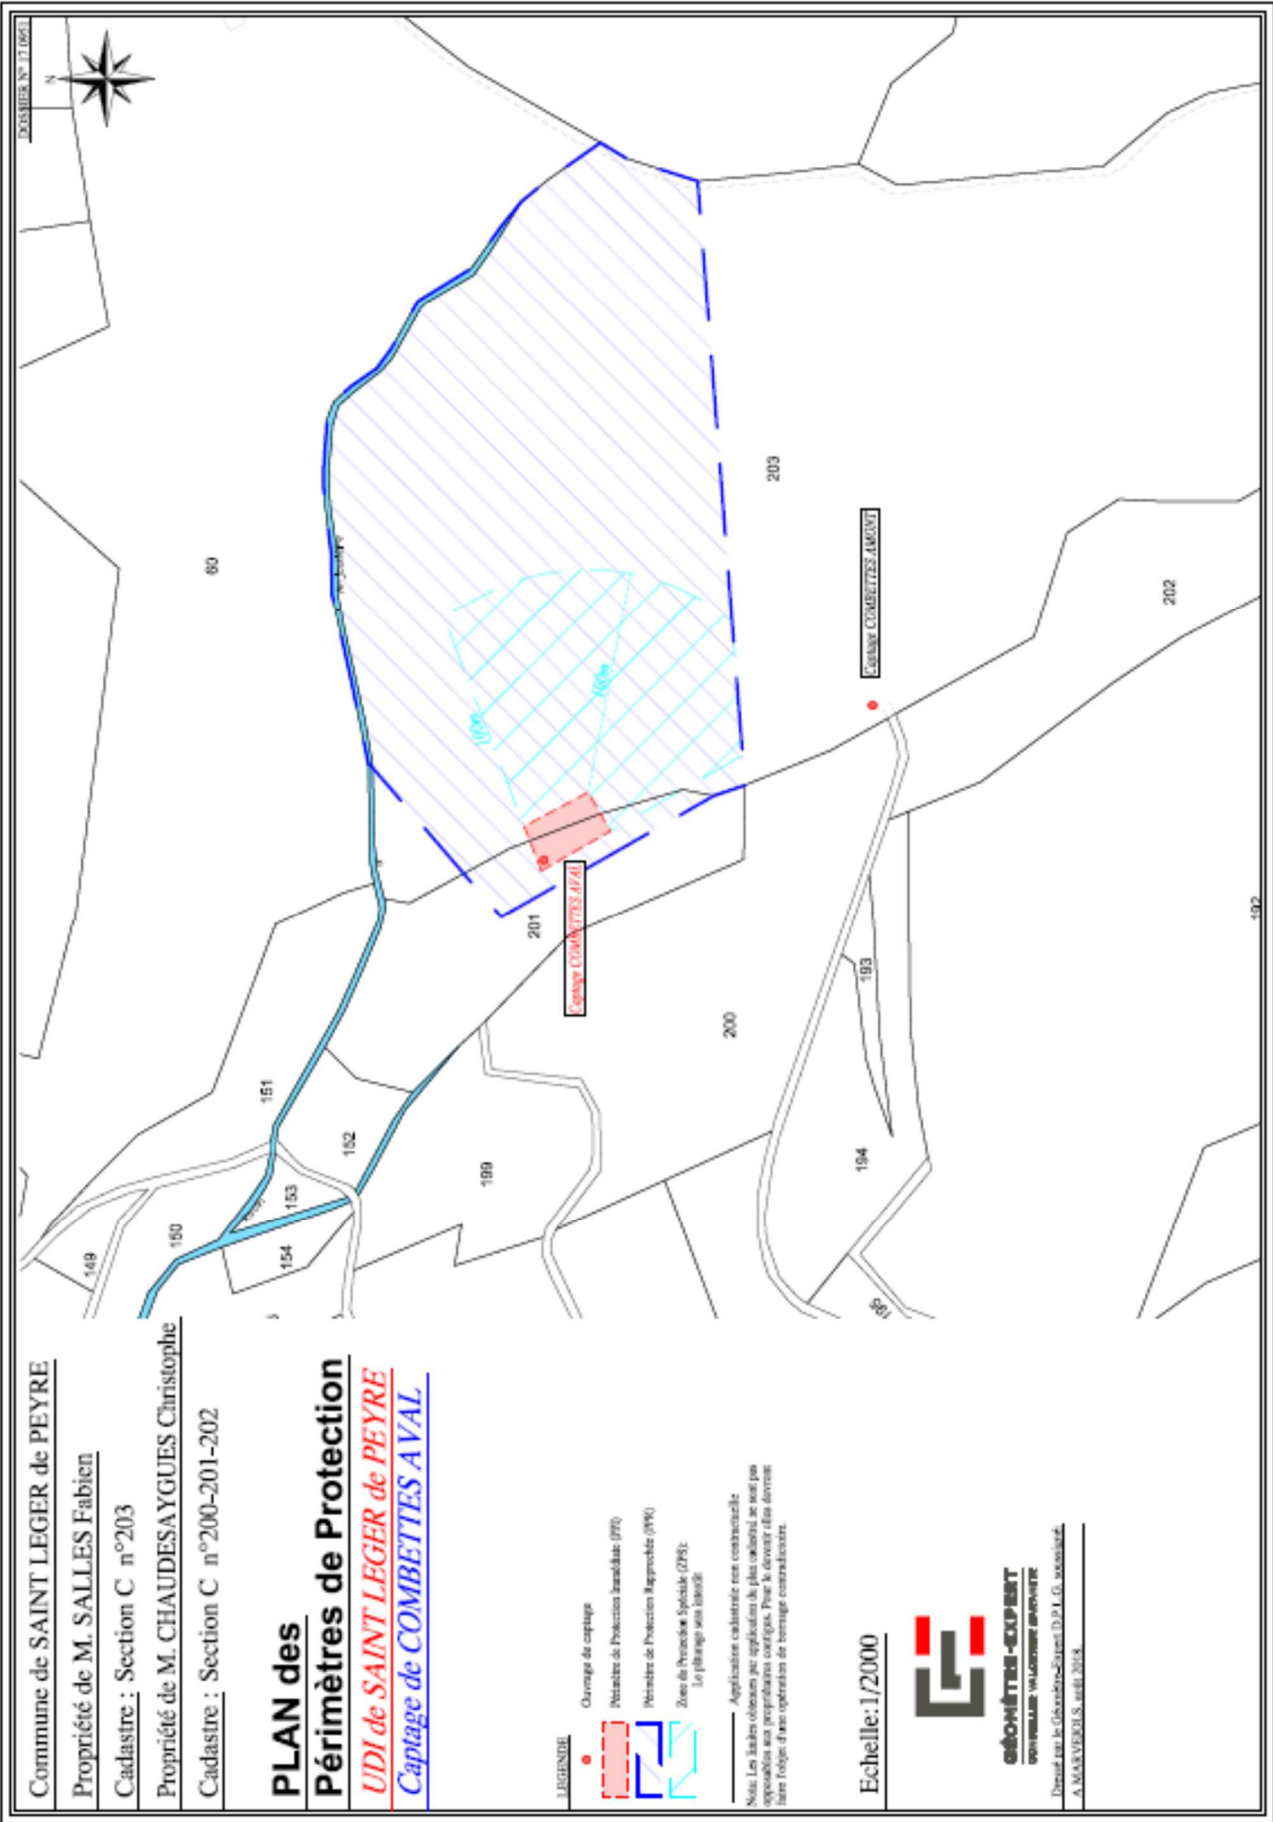

Commune de SAINT LEGER de PEYRE
 Propriété de M. SALLES Fabien
 Cadastre : Section C n°203
 Propriété de M. CHAUDESAYGUES Christophe
 Cadastre : Section C n°200-201-202

PLAN des
Périmètres de Protection
UDI de SAINT LEGER de PEYRE
Captage de COMBETTES AVAL

- LEGENDE**
- Ouvrage de captage
 - Périmètre de Protection Standard (PPS)
 - Périmètre de Protection Rapprochée (PPR)
 - Zone de Protection Spéciale (ZPS)
Le planage est interdit.

Applications cadastriques non contractuelle.
 Note: Les autres données par application de plus valent à se voir par
 application aux propriétés cadastrales. Pour le devenir d'un dossier
 faire l'objet d'une opération de bornage contractuelle.

Echelle: 1/2000

SAINT-LEGER-DE-PEYRE
 COMMUNE - VILLAGE ANCIENNE
 D'après les Cadastres de Saint-Léger-de-Peyre, D.P.L.G. associatif.
 A.M.A.V.E.P.E.S. avril 2014.

ETAT PARCELLAIRE DES PERIMETRES DE PROTECTION IMMEDIATE ET RAPPROCHEE

ETAT PARCELLAIRE DU PÉRIMÈTRE DE PROTECTION IMMÉDIATE

Numéro Plan Parcelaire	DESIGNATION CADASTRALE				SUPERFICIE		Identité et adresse des propriétaires	Locataires ou Exploitants	Origine de la propriété
	Section	N° cadastral	Lieu-dit	Nature	Parcelle (m²)	Emprise de la servitude (m²)			
1	C	201	Les combes	Pâturage	2818	402	- Monsieur CHAUDESAYGUES Christophe Bernard Louis né le 28/03/1971 à MARVEJOLS (048), époux TEISSEDRE Stéphanie, demeurant Gimels - 48100 MONTRODAT (identité régulièrement justifiée)	M. CHAUDESAYGUES Christophe Gimels 48100 MONTRODAT	Propriétaire en vertu d'un partage tenant lieu d'attestation en date du 21 mai 2012 passée au ministère de Maître DELHAL notaire à SAINT CHELY D'APCHER (48) publié au Service de la Publicité Foncière et de l'enregistrement de MENDE (48) le 12 juin 2012 référence d'enlissement 4804P31 2012P2152.
2	C	203	Bos mejo et lou rous	Futaie	112725	294	- Monsieur SALLES Fabien Yvan né le 12/11/1982 à MENDE (48), époux DRUTEL Charlie, demeurant 8, les Vergnèdes 48 500 LA CANOURGUE (identité régulièrement justifiée).	M. SALLES Fabien La Rouvière 48100 LE BUISSON	Propriétaire en vertu d'une vente en date du 04 octobre 2007 passée au ministère de Maître Philippe BOULET notaire à MARVEJOLS (48) publié au Service de la Publicité Foncière et de l'enregistrement de MENDE (48) le 19 novembre 2007 référence d'enlissement 4804P31 2007P4135.

**INVENTAIRE PARCELLAIRE
DES TERRAINS FAISANT L'OBJET DE SERVITUDES DE PERIMÈTRE DE PROTECTION RAPPROCHEE
(réalisé à partir des origines cadastrales)**

Numéro Plan Parcelaire	DESIGNATION CADASTRALE				SUPERFICIE		Identité et adresse des propriétaires	Locataires ou Exploitants
	Section	N° cadastral	Lieu-dit	Nature	Parcelle (m²)	Emprise de la servitude (m²)		
1	C	201	Les combes	Pâturage	2818	1609 dont 166m² en ZPS	- Monsieur CHAUDESAYGUES Christophe Bernard Louis né le 28/03/1971 à MARVEJOLS (048), époux TEISSEDRE Stéphanie, demeurant Gimels - 48100 MONTRODAT	M. CHAUDESAYGUES Christophe Gimels 48100 MONTRODAT
2	C	203	Bos mejo et lou rous	Futaie	112725	43838 dont 11207m² en ZPS	- Monsieur SALLES Fabien Yvan né le 12/11/1982 à MENDE (48), époux DRUTEL Charlie, demeurant 8, les Vergnèdes 48 500 LA CANOURGUE.	M. SALLES Fabien La Rouvière 48100 LE BUISSON
3	C		Ravin de l'Arjoulière	Ravin		696	- Monsieur SALLES Fabien Yvan né le 12/11/1982 à MENDE (48), époux DRUTEL Charlie, demeurant 8, les Vergnèdes 48 500 LA CANOURGUE.	M. SALLES Fabien La Rouvière 48100 LE BUISSON