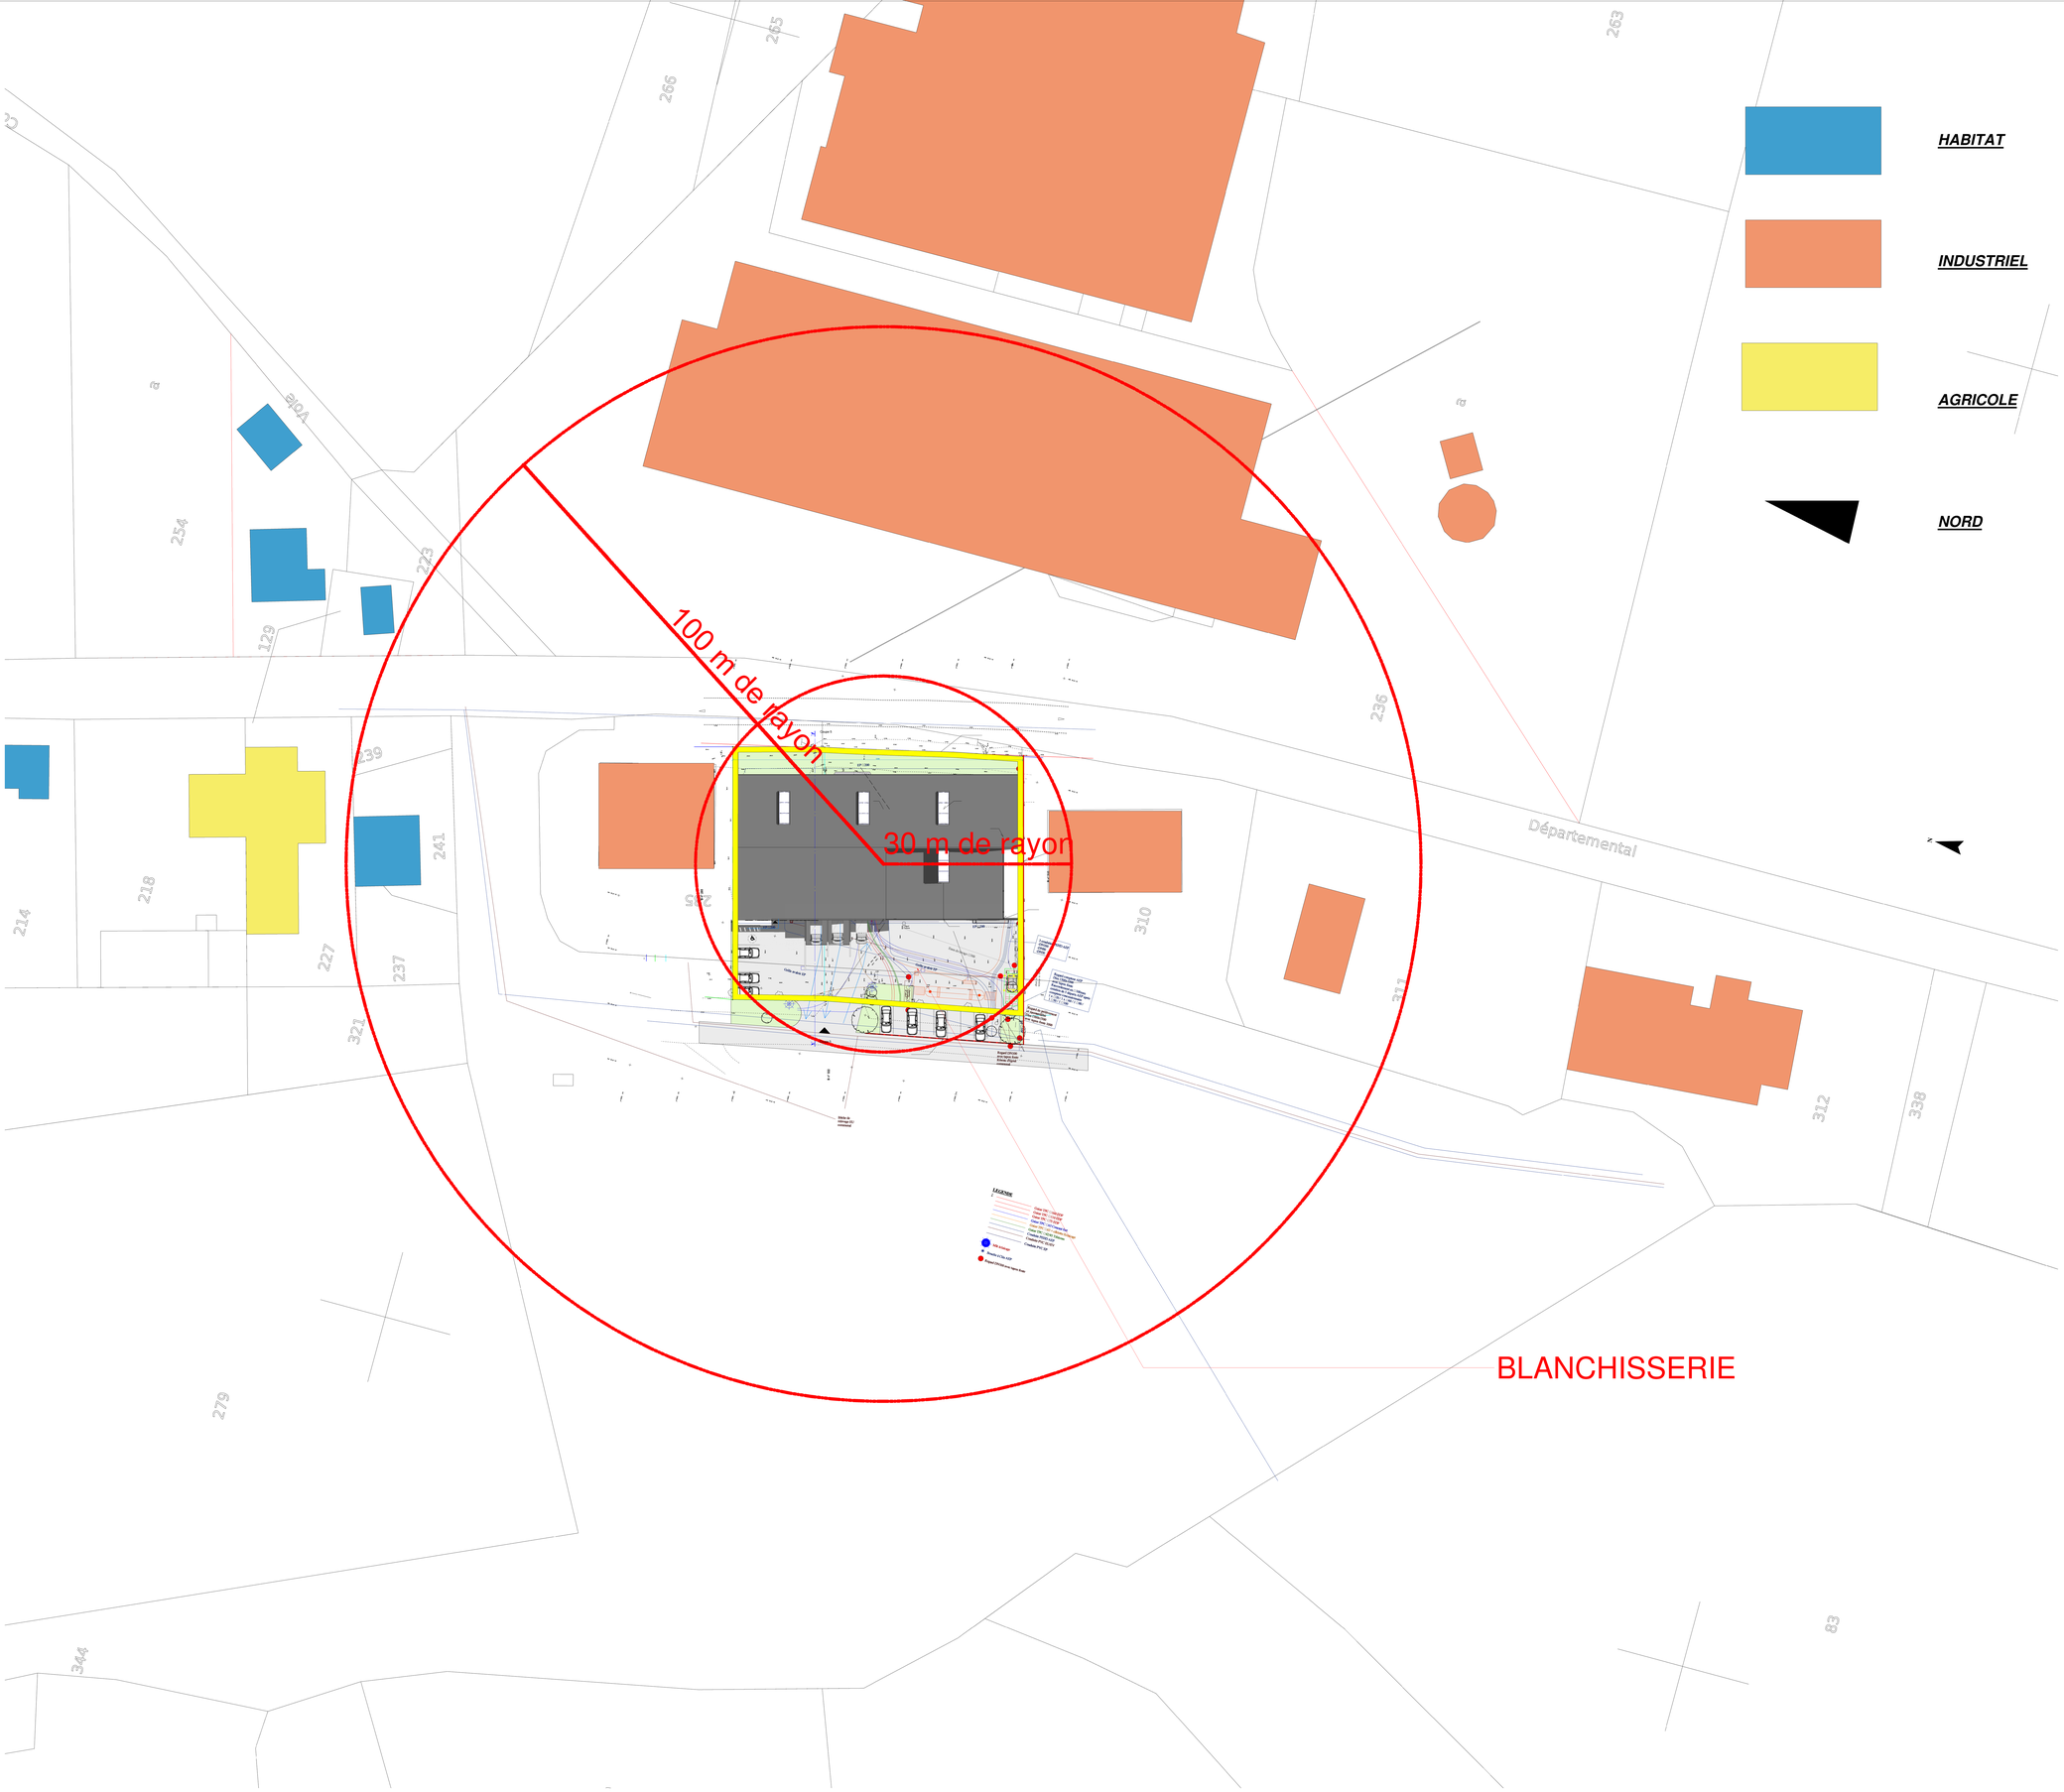

Construction/Extension d'un atelier relais : Blanchisserie au Massegros

Maître d'ouvrage :	Communauté de communes Aubrac Lot Causse Tarn
Dossier :	PC
Date : 07.06.2021	Numéro de dossier : 93-2013
Indice :	Echelle : 1 : 200

PLAN DE LOCALISATION 1:200 ème

Commune : Massegros

Département de la Lozère

SCP Bonnet & Teissier
Architectes DPLG
& Associés
8 rue de Wurtzeler
48000 Mende
Tél. 04 66 49 14 87
Fax. 04 66 49 15 75
3 Avenue Joffre
48000 Langogne
Tél. 04 66 69 12 52
e-mail:
bonnet.teissier@wanadoo.fr