



Volume 8 – Documents spécifiques demandés au titre du code forestier

Parc éolien de la Montagne de Sasses


Commune de Monts-de-Randon (48)

Dossier de Demande d’Autorisation Environnementale

Janvier 2023

8.2 Déclaration du demandeur

LISTE DES PIÈCES JUSTIFICATIVES À JOINDRE À VOTRE DEMANDE (ARTICLE R.341-1 DU CODE FORESTIER)			
N°	Pièces	Dans quels cas fournir cette pièce ?	Pièce jointe
1	Plan de situation (extrait de carte au 1/25000 ^{ème} ou au 1/50000 ^{ème}) localisant les terrains à défricher et la commune la plus proche ;	Tous demandeurs	<input checked="" type="checkbox"/>
2	Le ou les extraits des feuilles du plan cadastral contenant les parcelles concernées et précisant l'emprise des surfaces à défricher pour les besoins du projet (emprise du bâti, des aires de travail, des accès et stationnements, des réseaux de raccordement,...) ;	Tous demandeurs	<input checked="" type="checkbox"/>
3	Attestation de propriété (relevé de propriété de moins de 6 mois délivré par les Services des Impôts Fonciers ou acte notarié à jour) ;	Tous demandeurs	<input checked="" type="checkbox"/>
4	Échéancier prévisionnel des travaux de défrichement ;	Exploitant de carrière	<input type="checkbox"/>
Projets susceptibles d'avoir un impact sur l'environnement :			
5	Évaluation des incidences Natura 2000. Cette évaluation peut être intégrée à l'étude d'impact ou à la demande d'examen au cas par cas ;	Défrichement impactant ou susceptible d'impacter un site Natura 2000	<input type="checkbox"/>
6	• Décision de l'Autorité environnementale portant dispense de la réalisation d'une étude d'impact ; ou dans le cas contraire : • Etude d'impact ;	Défrichement de 0,5 ha à moins de 25 ha	<input checked="" type="checkbox"/>
7	Étude d'impact ;	Défrichement à partir de 25 ha	<input type="checkbox"/>
Pièces justifiant de la maîtrise foncière des terrains :			
8	Les pièces justifiant de l'accord exprès du propriétaire des terrains (ou de son représentant mandaté) si ce dernier n'est pas le demandeur ;	Demandeurs non propriétaires (hors cas des pièces 9 et 10)	<input checked="" type="checkbox"/>
9	Copie de la déclaration d'utilité publique ;	Si le demandeur peut bénéficier de l'expropriation pour cause d'utilité publique	<input type="checkbox"/>
10	Accusé de réception de l'envoi au propriétaire de la demande d'autorisation de défrichement ;	Si le demandeur bénéficie d'une servitude pour le transport ou la distribution d'énergie prévue au 1° du R341-1 du code forestier	<input type="checkbox"/>
Habilitation du signataire à déposer la demande :			
11	Mandat autorisant le mandataire à déposer la demande ;	Particuliers non propriétaires, indivisions	<input type="checkbox"/>
12	L'acte autorisant le représentant qualifié de la personne morale à déposer la demande (Délibération du conseil d'administration, extrait Kbis de moins de 6 mois,...) ;	Personne morale autre qu'une collectivité	<input checked="" type="checkbox"/>
13	Délibération de l'assemblée délibérante autorisant son représentant à déposer la demande ;	Collectivité	<input type="checkbox"/>

ENGAGEMENTS ET SIGNATURE	
Je soussigné (nom et prénom) : Maël LAGARDE	
- certifie avoir pouvoir pour représenter le demandeur dans le cadre de la présente formalité ; - certifie l'exactitude de l'ensemble des informations fournies dans le présent formulaire et les pièces jointes.	
Au nom du demandeur indiqué en page 1 et pour son compte, je demande l'autorisation de procéder au défrichement des parcelles indiquées page 2 conformément au plan de délimitation joint à ma demande (pièce 2) et m'engage à respecter les conditions qui seront subordonnées à cette autorisation.	
Fait le 2 5 / 0 1 / 2 0 2 3	cachet (le cas échéant) et signature du demandeur
	
MENTIONS LÉGALES	
La loi n°78-17 du 6 janvier 1978 relative à l'informatique, aux fichiers et aux libertés s'applique aux réponses faites sur ce formulaire. Elle garantit un droit d'accès et de rectifications pour les données à caractère personnel vous concernant auprès de l'organisme qui traite votre demande.	




EOLIENNES DE LA MONTAGNE DE SASSES
Chez VSB énergies nouvelles
27 quai de la fontaine
30900 Nîmes

Nîmes, le 13/03/20

Objet : Autorisation de défrichement – Projet éolien de la Montagne de Sasses

Je soussigné, François TRABUCCO, Directeur général de la société VSB énergies nouvelles, associée unique de la société EOLIENNES DE LA MONTAGNE DE SASSES située 27 quai de la Fontaine à Nîmes (30900), déclare qu'à ma connaissance, les terrains objets de la demande d'autorisation de défrichement n'ont pas été parcourus par un incendie durant les quinze années précédant celle de la présente demande.

François TRABUCCO
Directeur Général de VSB énergies nouvelles

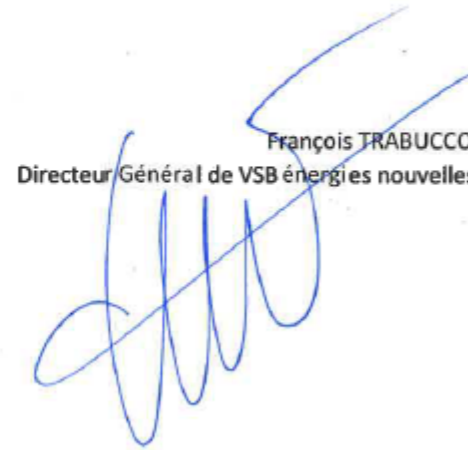

8.3 Plan de situation

**PROJET EOLIEN
DE LA MONTAGNE DE SASSES**


Commune d'Estables
-Département de la Lozère-




Plan de situation

23/03/2020

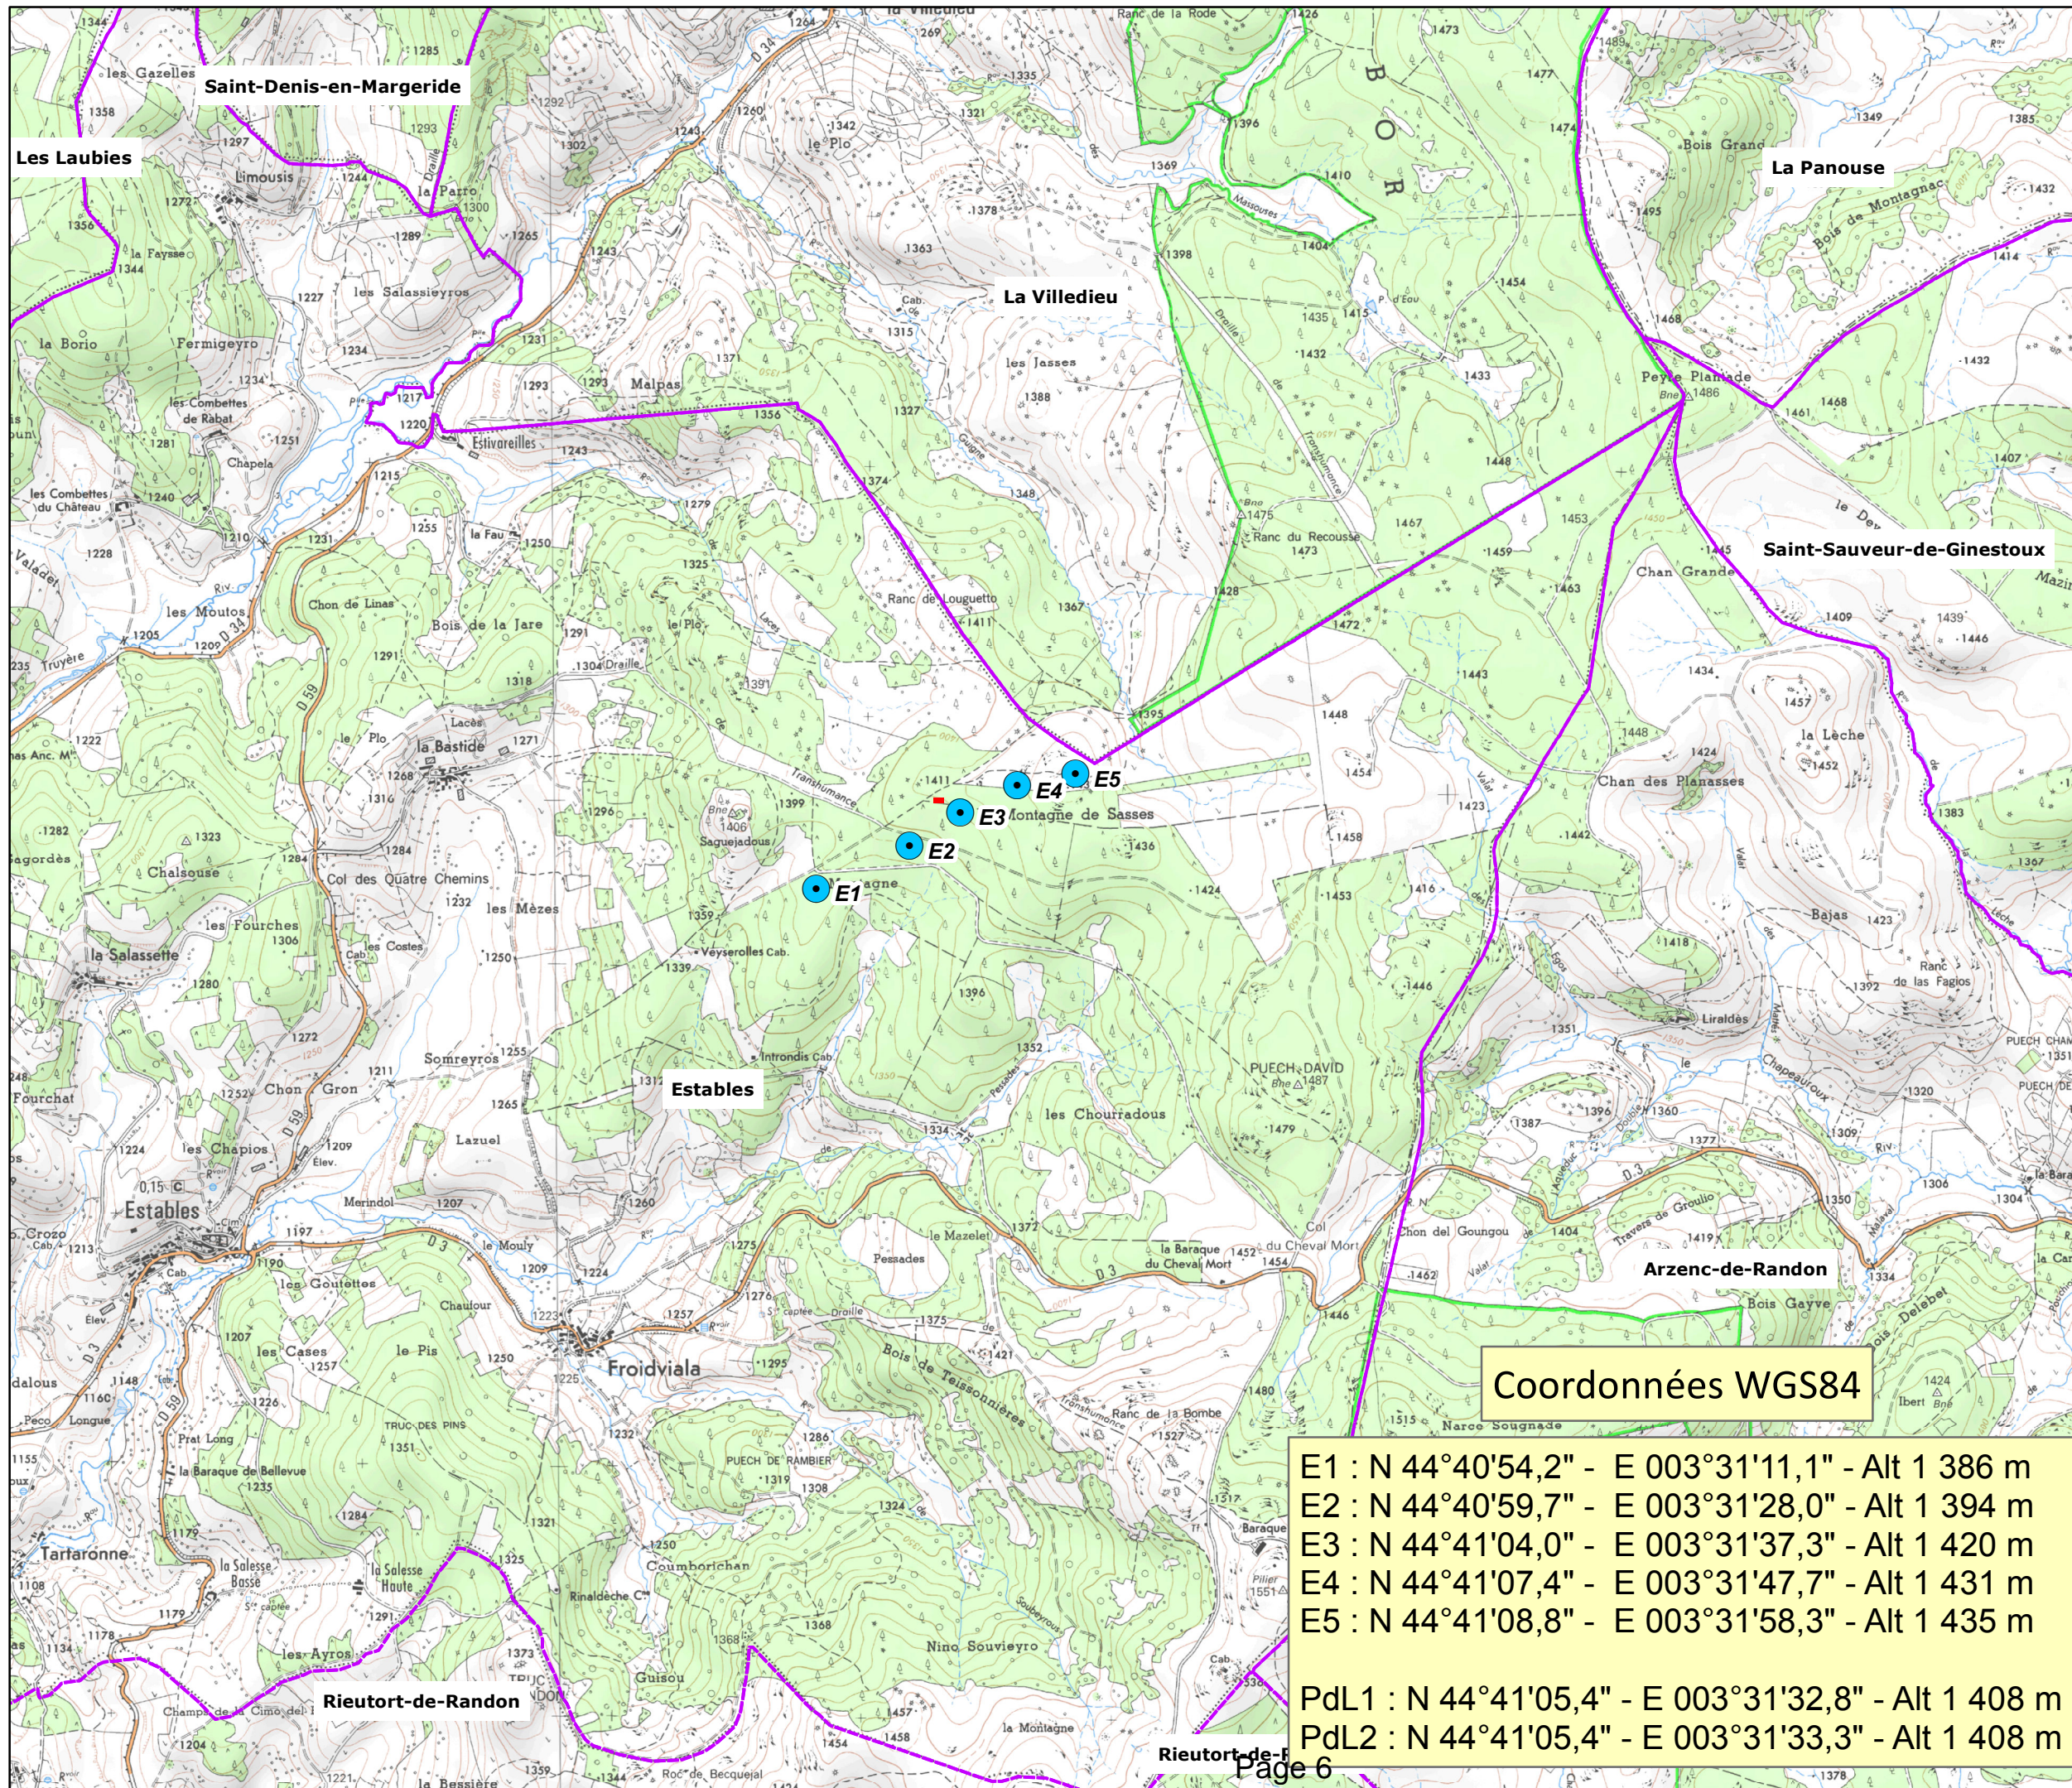

VSB énergies nouvelles Sarl
27 Quai de la fontaine
30900 Nîmes
www.vsb-energies.fr




-  Eoliennes E92
-  Poste de livraison x2
-  Limites communales

Coordonnées WGS84


E1 : N 44°40'54,2" - E 003°31'11,1" - Alt 1 386 m
 E2 : N 44°40'59,7" - E 003°31'28,0" - Alt 1 394 m
 E3 : N 44°41'04,0" - E 003°31'37,3" - Alt 1 420 m
 E4 : N 44°41'07,4" - E 003°31'47,7" - Alt 1 431 m
 E5 : N 44°41'08,8" - E 003°31'58,3" - Alt 1 435 m

PdL1 : N 44°41'05,4" - E 003°31'32,8" - Alt 1 408 m
 PdL2 : N 44°41'05,4" - E 003°31'33,3" - Alt 1 408 m

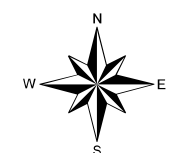

Ech. : 1:25 000

Format A3

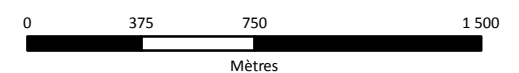

8.4 Plans de masse

PROJET EOLIEN DE LA MONTAGNE DE SASSES

Commune d'ESTABLES
-Département de la Lozère-













VSB énergies nouvelles
27 Quai de la fontaine
30900 Nîmes

Tél. 04 66 21 78 43
www.vsb-energies.fr

 Plan de masse général Défrichage

Légende


-  Survol des pales - \varnothing 92 m
-  Fondation
-  Mât éolienne
-  Aire de montage et maintenance
-  Aire de dépose des pales
-  Grue de levage des pales
-  Postes de livraisons 1 et 2
-  Raccordement électrique enterré
-  Accès et virages à créer
-  zone à défricher



23 / 03 / 2020

Ech : 1 / 5000

0 200 400 mètres

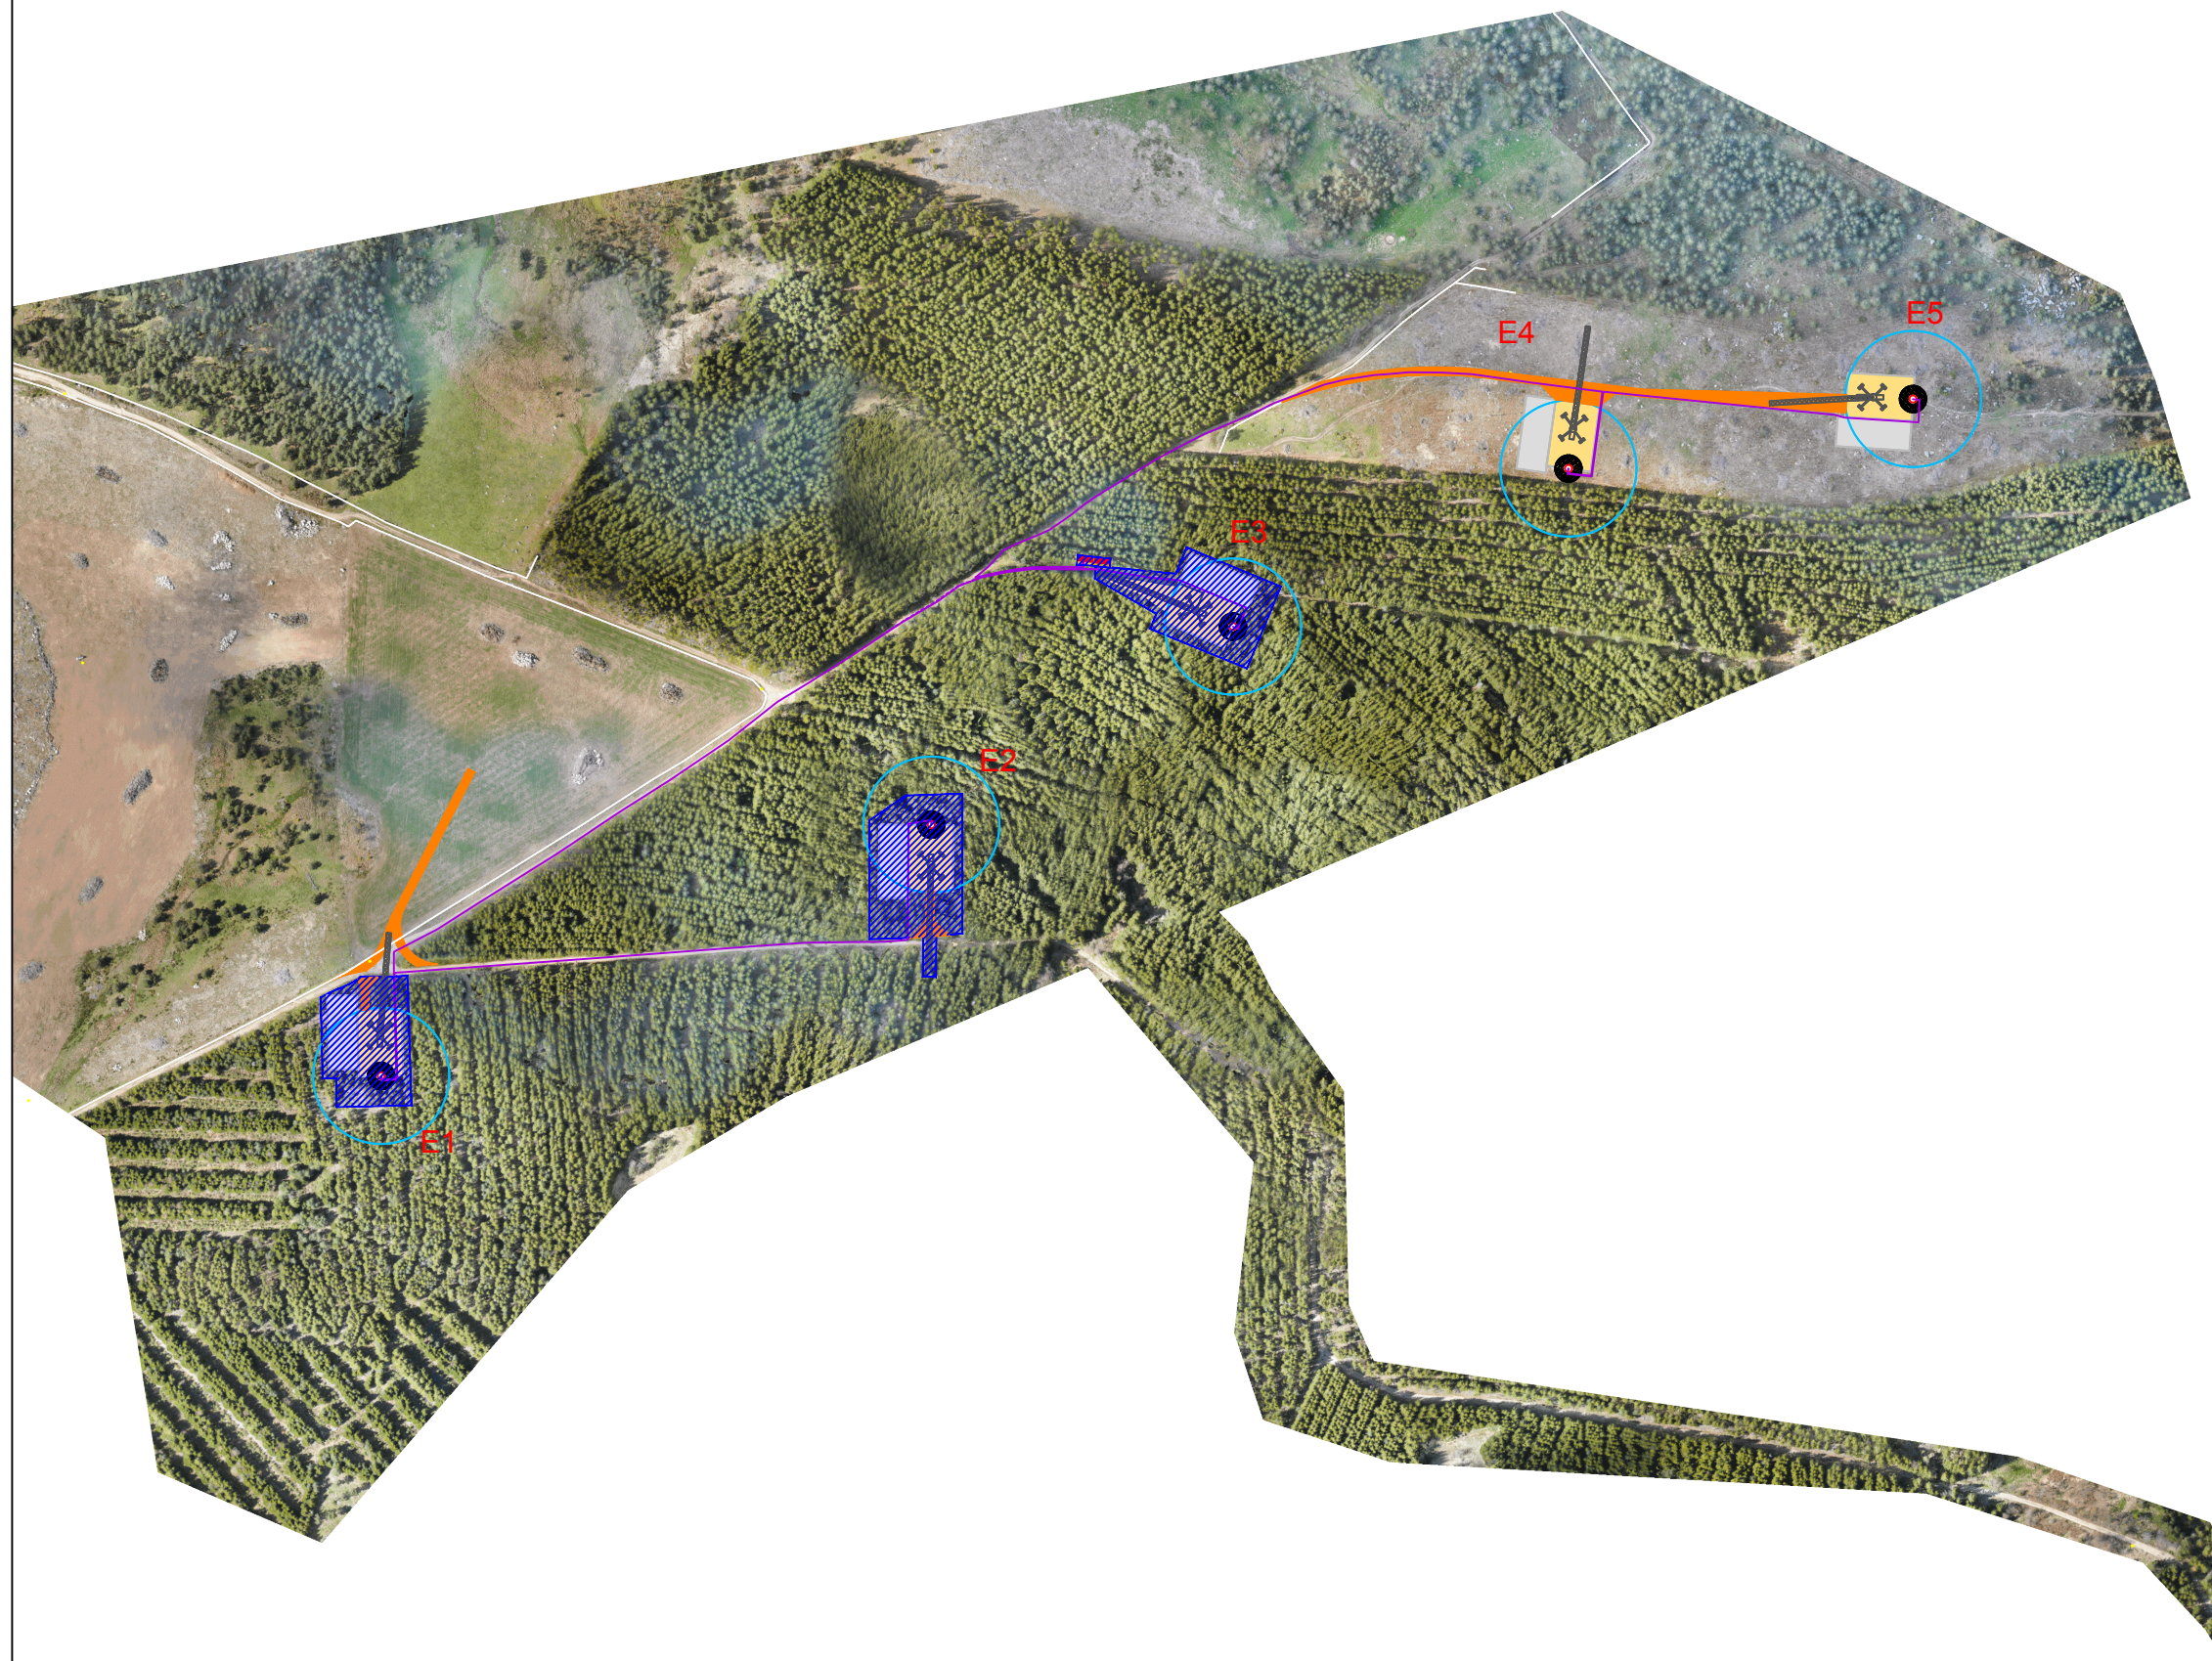

EOLIENNES DE LA MONTAGNE DE SASSES

Département de la Lozère (48)
Communes d'Estables

Plan de défrichement 12/01/2023







VSB énergies nouvelles
27 Quai de la Fontaine
30900 NÎMES



VSB

Tel. : 04 66 21 78 43
www.vsb-energies.fr

Date	Description	Dessiné	Vérifié	Approuvé
12/01/2023	A - Version initiale	VCH	NBO	LBA

(Signatures)

-  Axe et Survol max
-  Défrichement
-  Accès existant
-  Accès existant à élargir/aménager

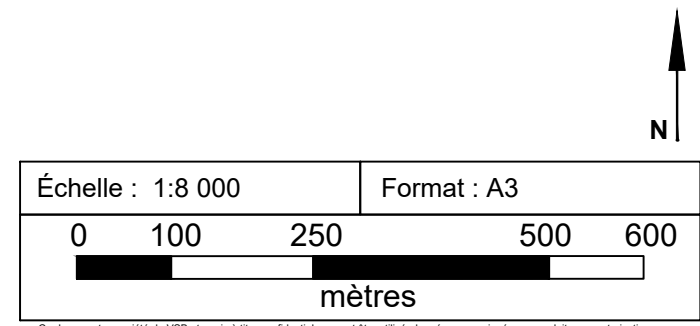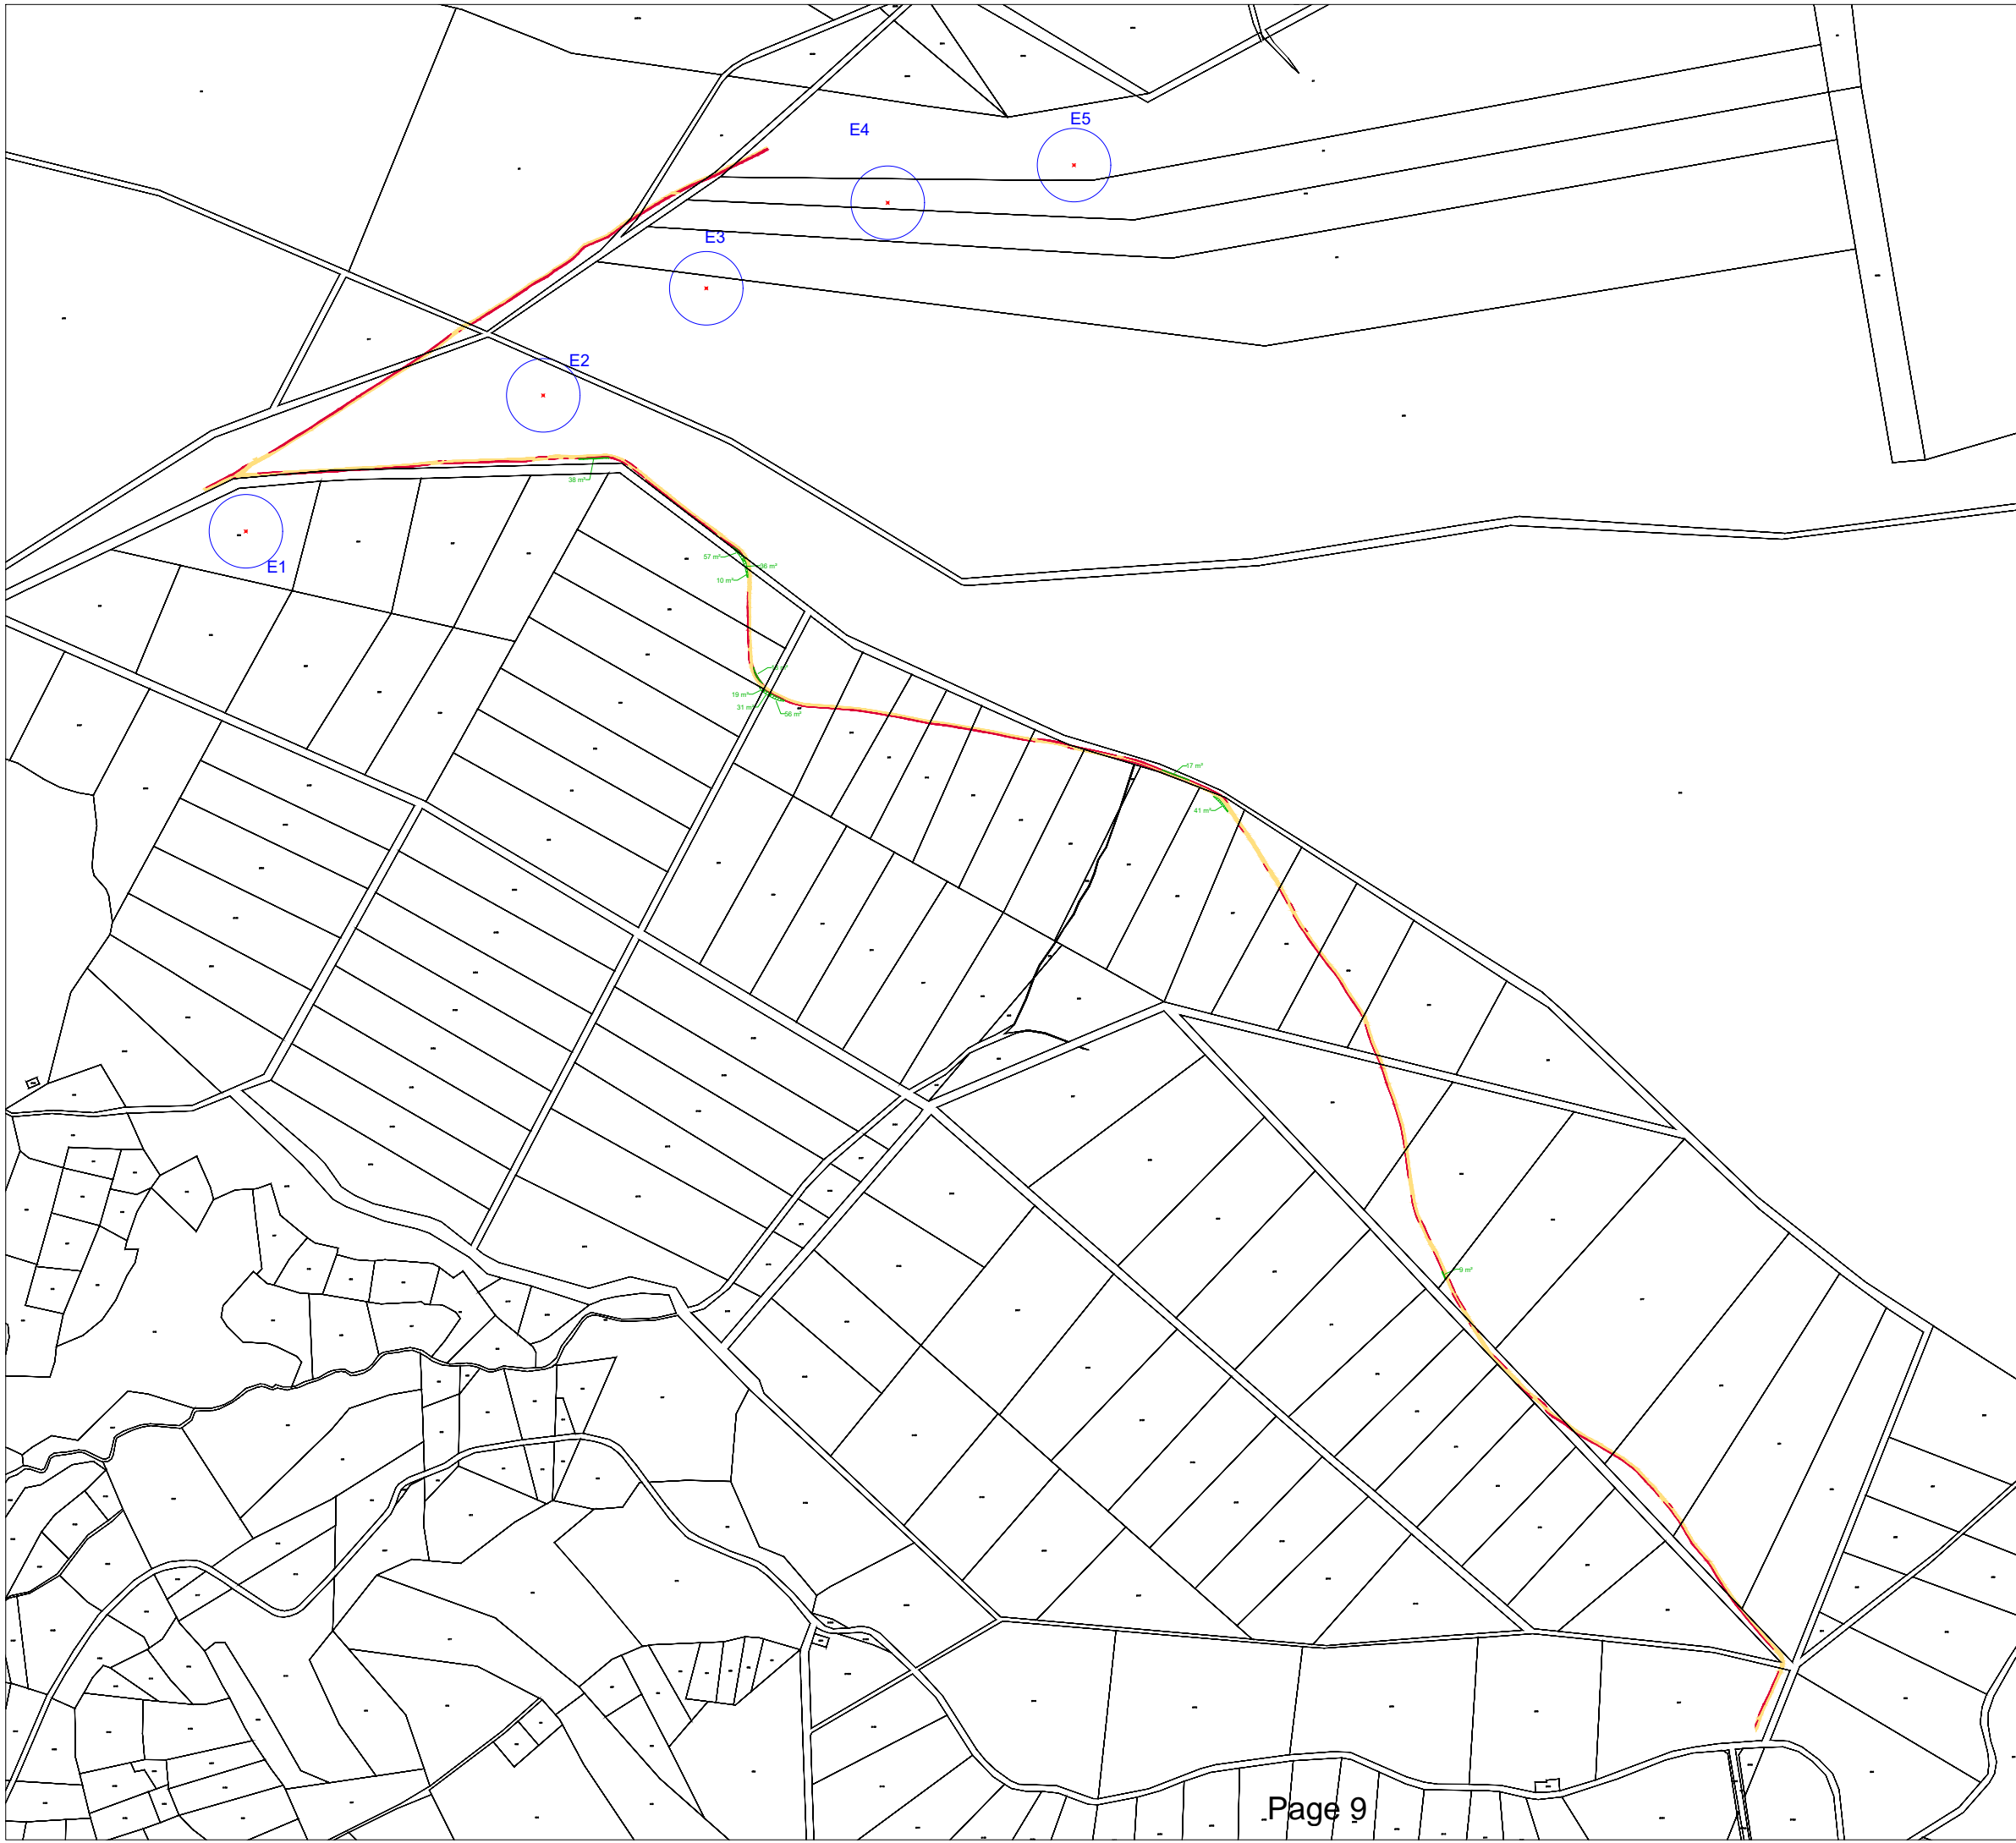

Échelle : 1:8 000	Format : A3
0 100 250 500 600 mètres	

Ce document, propriété de VSB et remis à titre confidentiel, ne peut être utilisé, donné, communiqué ou reproduit sans autorisation écrite.

EOLIENNES DE LA MONTAGNE DE SASSES

Département de la Lozère (48)
Communes d'Estables

Plan de défrichement 12/01/2023



VSB énergies nouvelles
27 Quai de la Fontaine
30900 NÎMES





VSB


Tel. : 04 66 21 78 43
www.vsb-energies.fr

Date	Description	Dessiné	Vérifié	Approuvé
12/01/2023	A - Version initiale	VCH	NBO	LBA

(Signatures)



-  Axe et Survol max
-  Défrichement
-  Accès existant
-  Accès existant à élargir/aménager

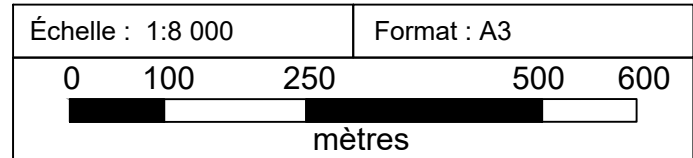

PROJET EOLIEN DE LA MONTAGNE DE SASSES

Commune d'ESTABLES
-Département de la Lozère-



VSB énergies nouvelles
27 Quai de la fontaine
30900 Nîmes

Tél. 04 66 21 78 43
www.vsb-energies.fr


Plan de masse Eolienne E1 Défrichage

Légende

- Survol des pales - \varnothing 92 m
- Fondation
- Mât éolienne
- Aire de montage et maintenance
- Aire de dépose des pales
- Grue de levage des pales
- Poste de livraison
- Raccordement électrique enterré
- Piste forestière existante à aménager
- Accès et virages à créer
- Talus
- Bords de chemins actuels
- Arbres type conifères
- Limites de parcelles (cadastre)
- Zone à défricher



Ech : 1 / 1000

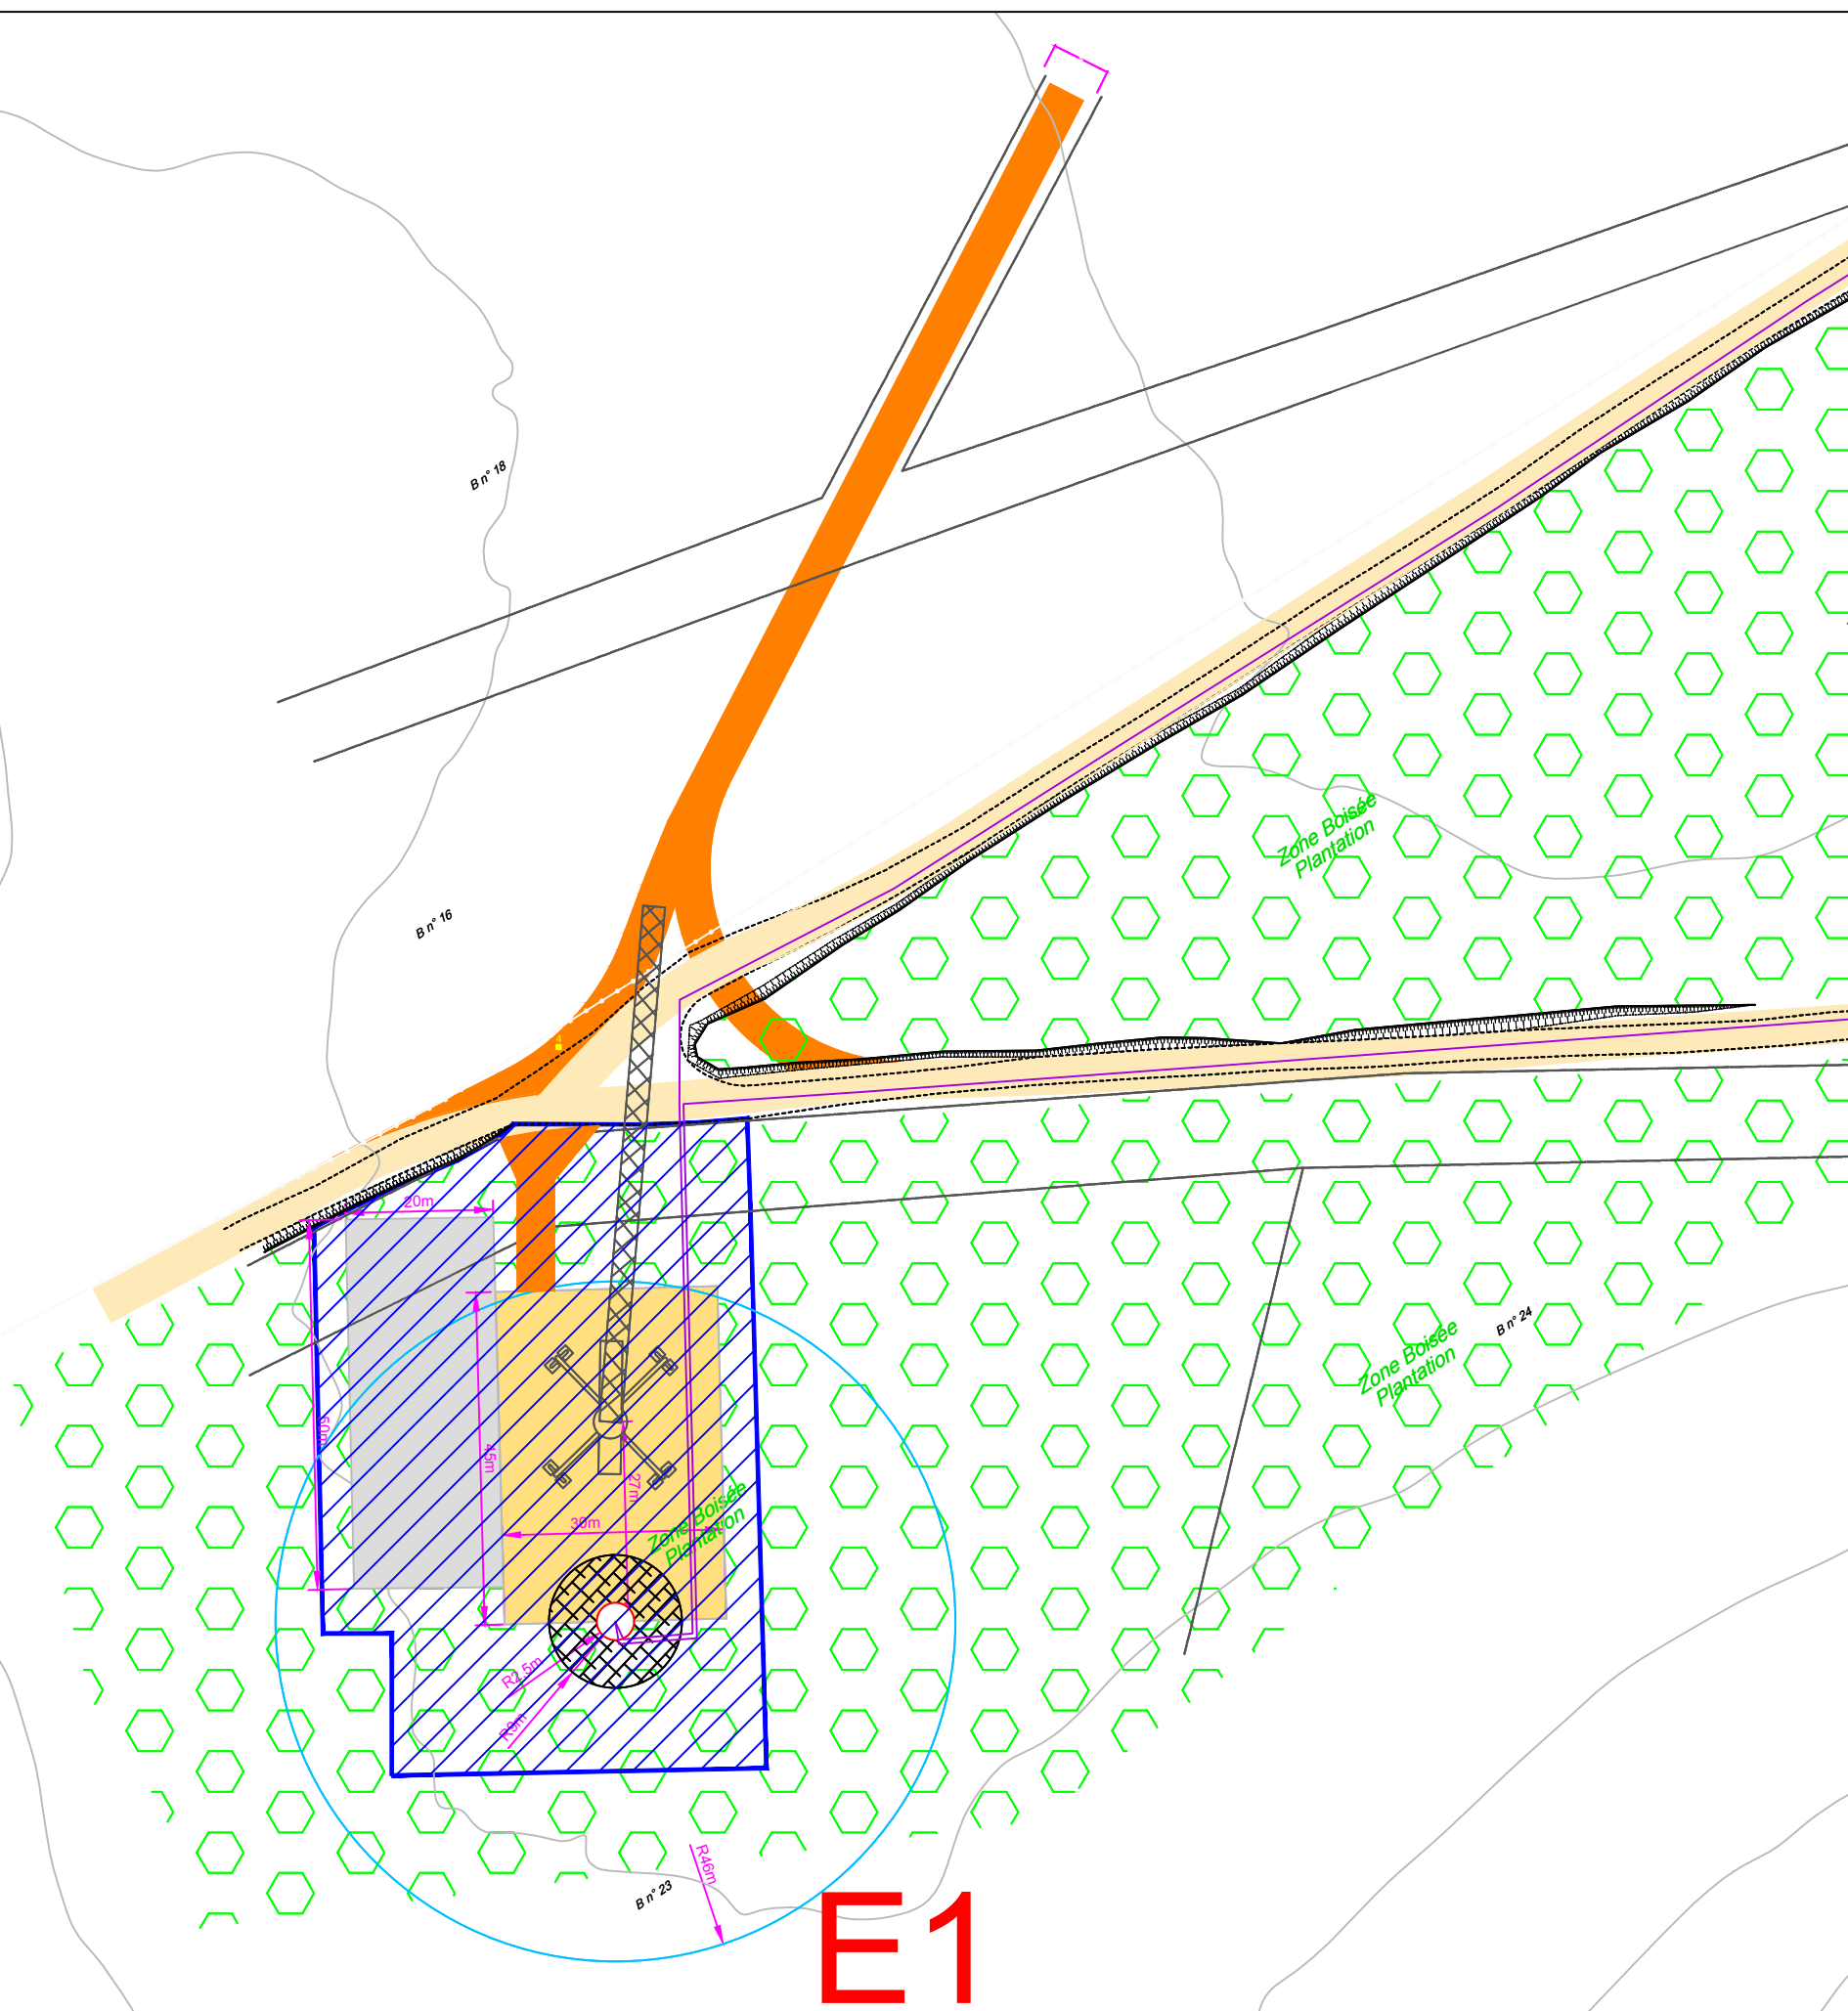

PROJET EOLIEN DE LA MONTAGNE DE SASSES

Commune d'ESTABLES
-Département de la Lozère-



VSB énergies nouvelles
27 Quai de la fontaine
30900 Nîmes

Tél. 04 66 21 78 43
www.vsb-energies.fr

Plan de masse Eolienne E2 Défrichage


Légende

- Survol des pales - \varnothing 92 m
- Fondation
- Mât éolienne
- Aire de montage et maintenance
- Aire de dépose des pales
- Grue de levage des pales
- Poste de livraison
- Raccordement électrique enterré
- Piste forestière existante à aménager
- Accès et virages à créer
- Talus
- Bords de chemins actuels
- Arbres type conifères
- Limites de parcelles (cadastre)
- Zone à défricher



Ech : 1 / 1000

0 10 40 80 mètres

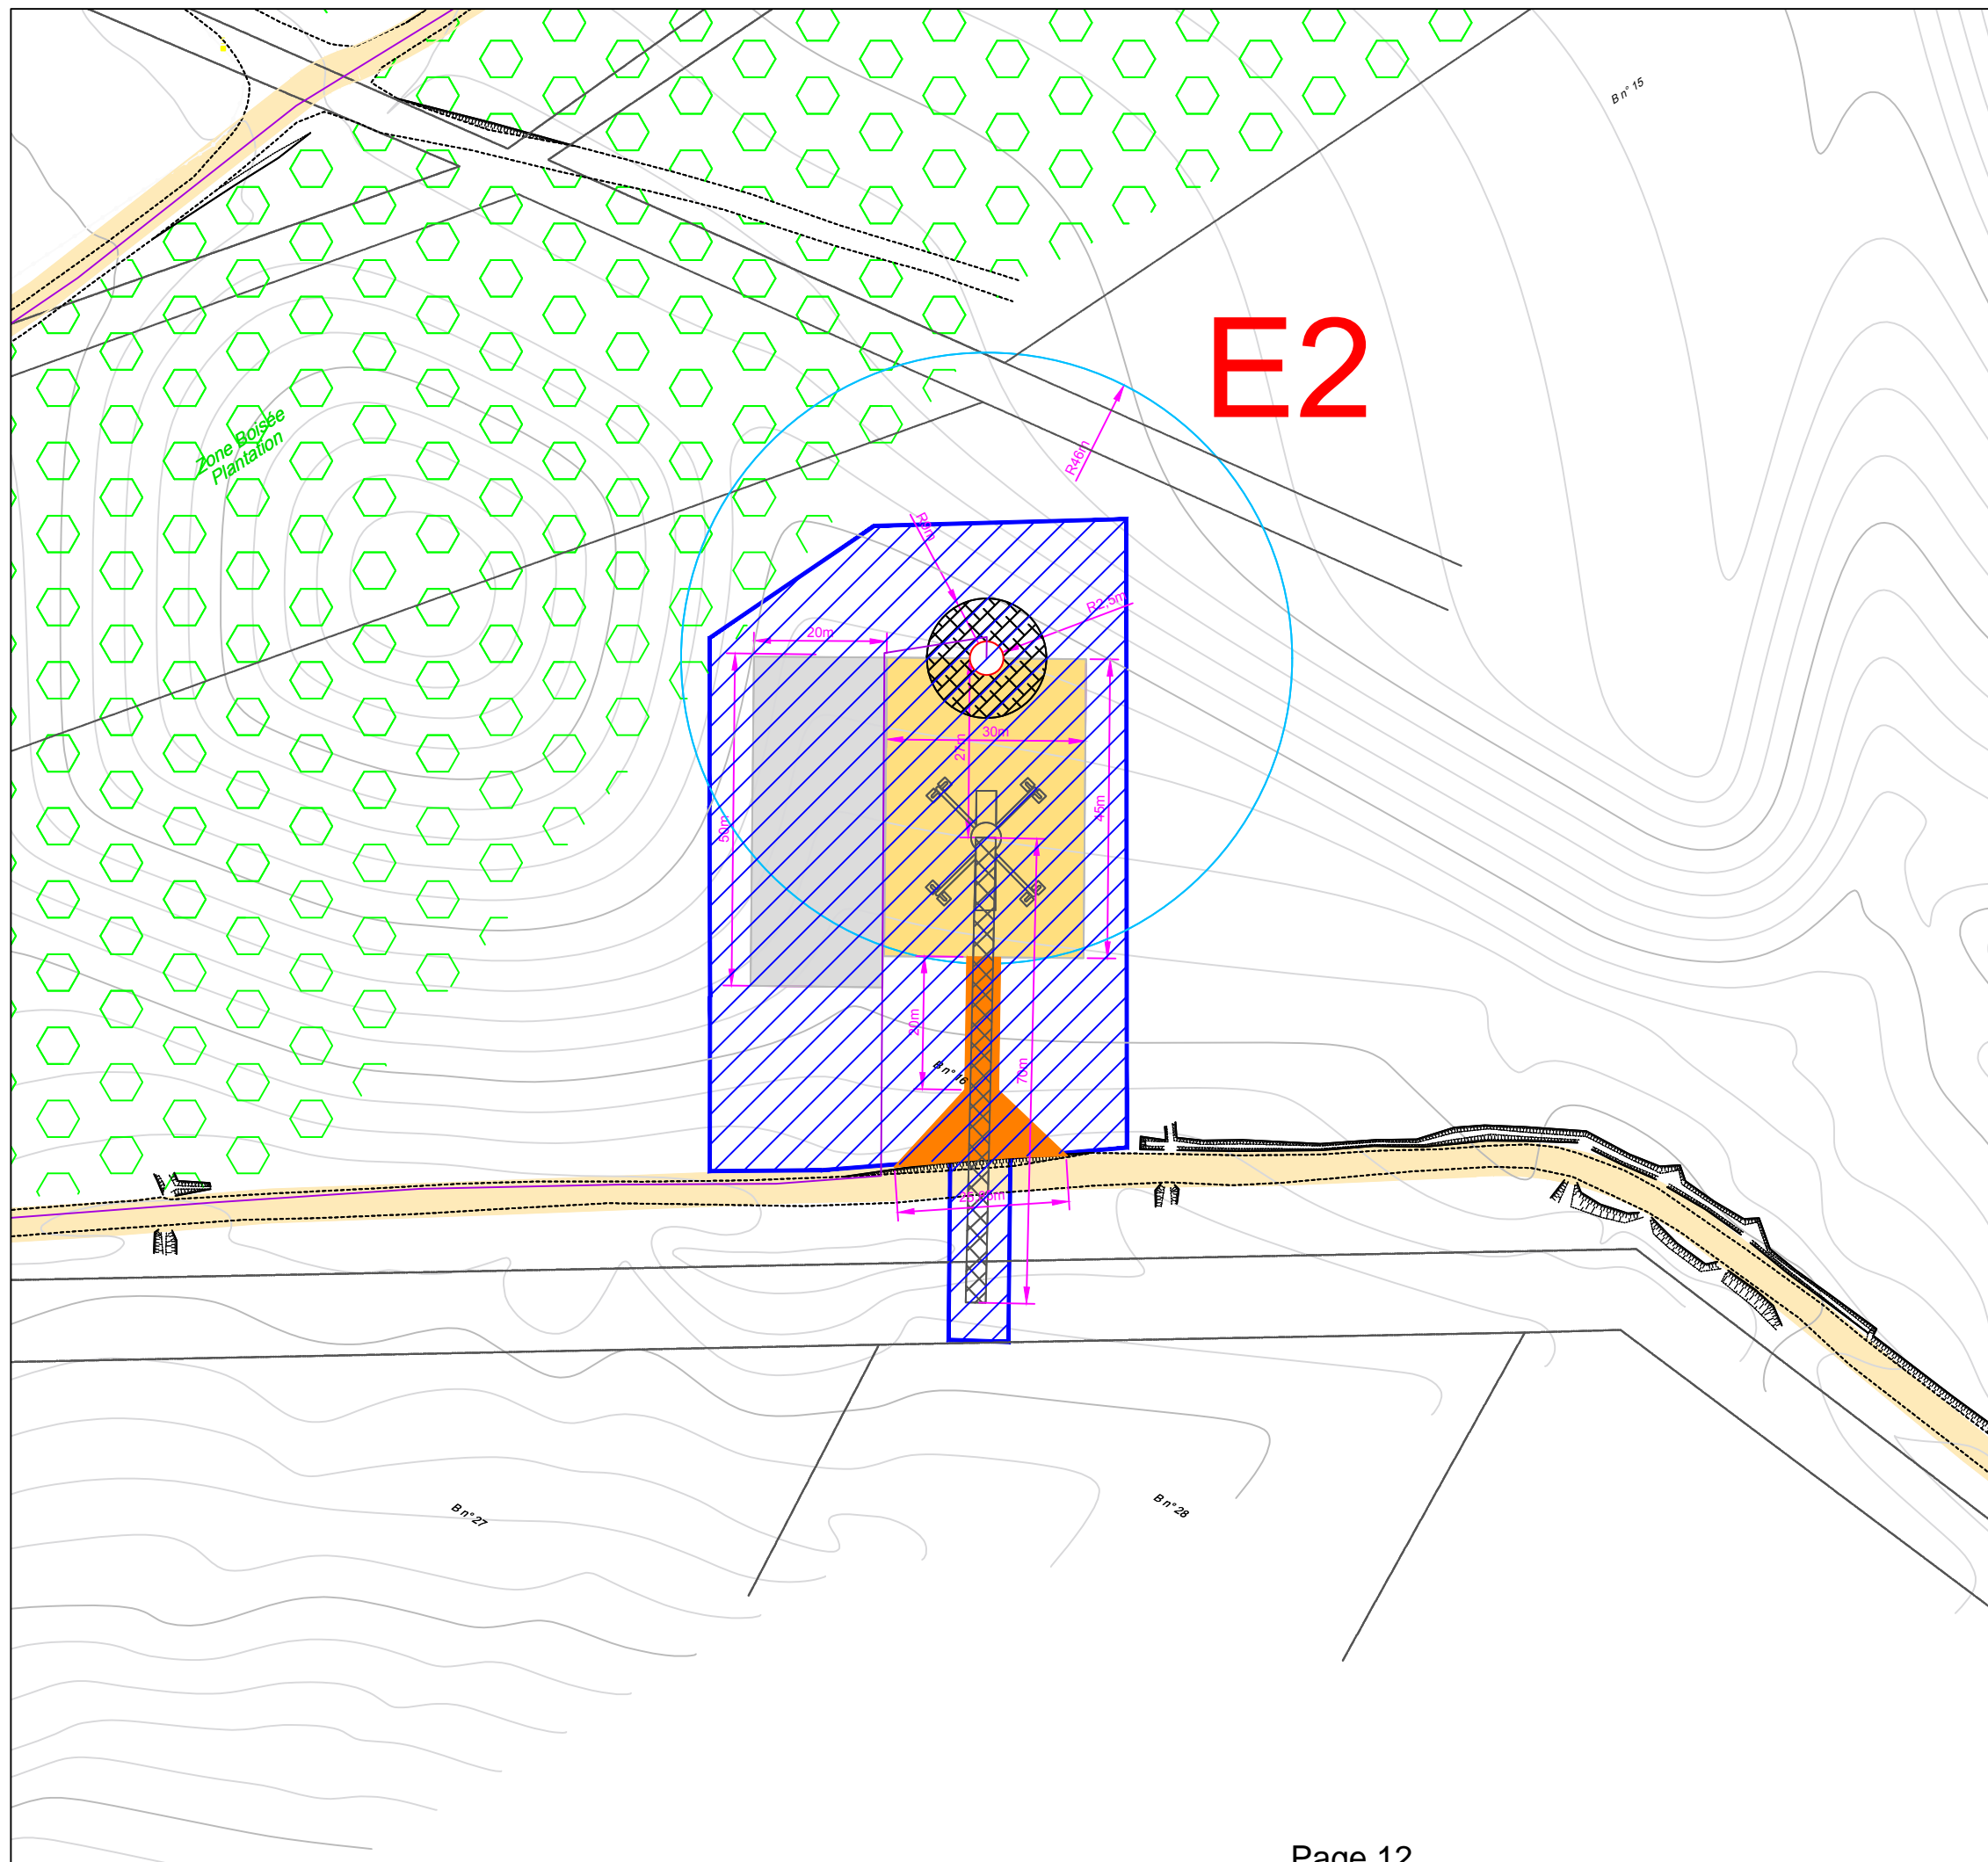

E2

PROJET EOLIEN DE LA MONTAGNE DE SASSES

Commune d'ESTABLES
-Département de la Lozère-



VSB énergies nouvelles
27 Quai de la fontaine
30900 Nîmes

Tél. 04 66 21 78 43
www.vsb-energies.fr

Plan de masse Eolienne E3 Défrichage


Légende

- Survol des pales - \varnothing 92 m
- Fondation
- Mât éolienne
- Aire de montage et maintenance
- Aire de dépose des pales
- Grue de levage des pales
- Poste de livraison
- Raccordement électrique enterré
- Piste forestière existante à aménager
- Accès et virages à créer
- Talus
- Bords de chemins actuels
- Arbres type conifères
- Limites de parcelles (cadastre)
- Zone à défricher



Ech : 1 / 1000

0 10 40 80 mètres

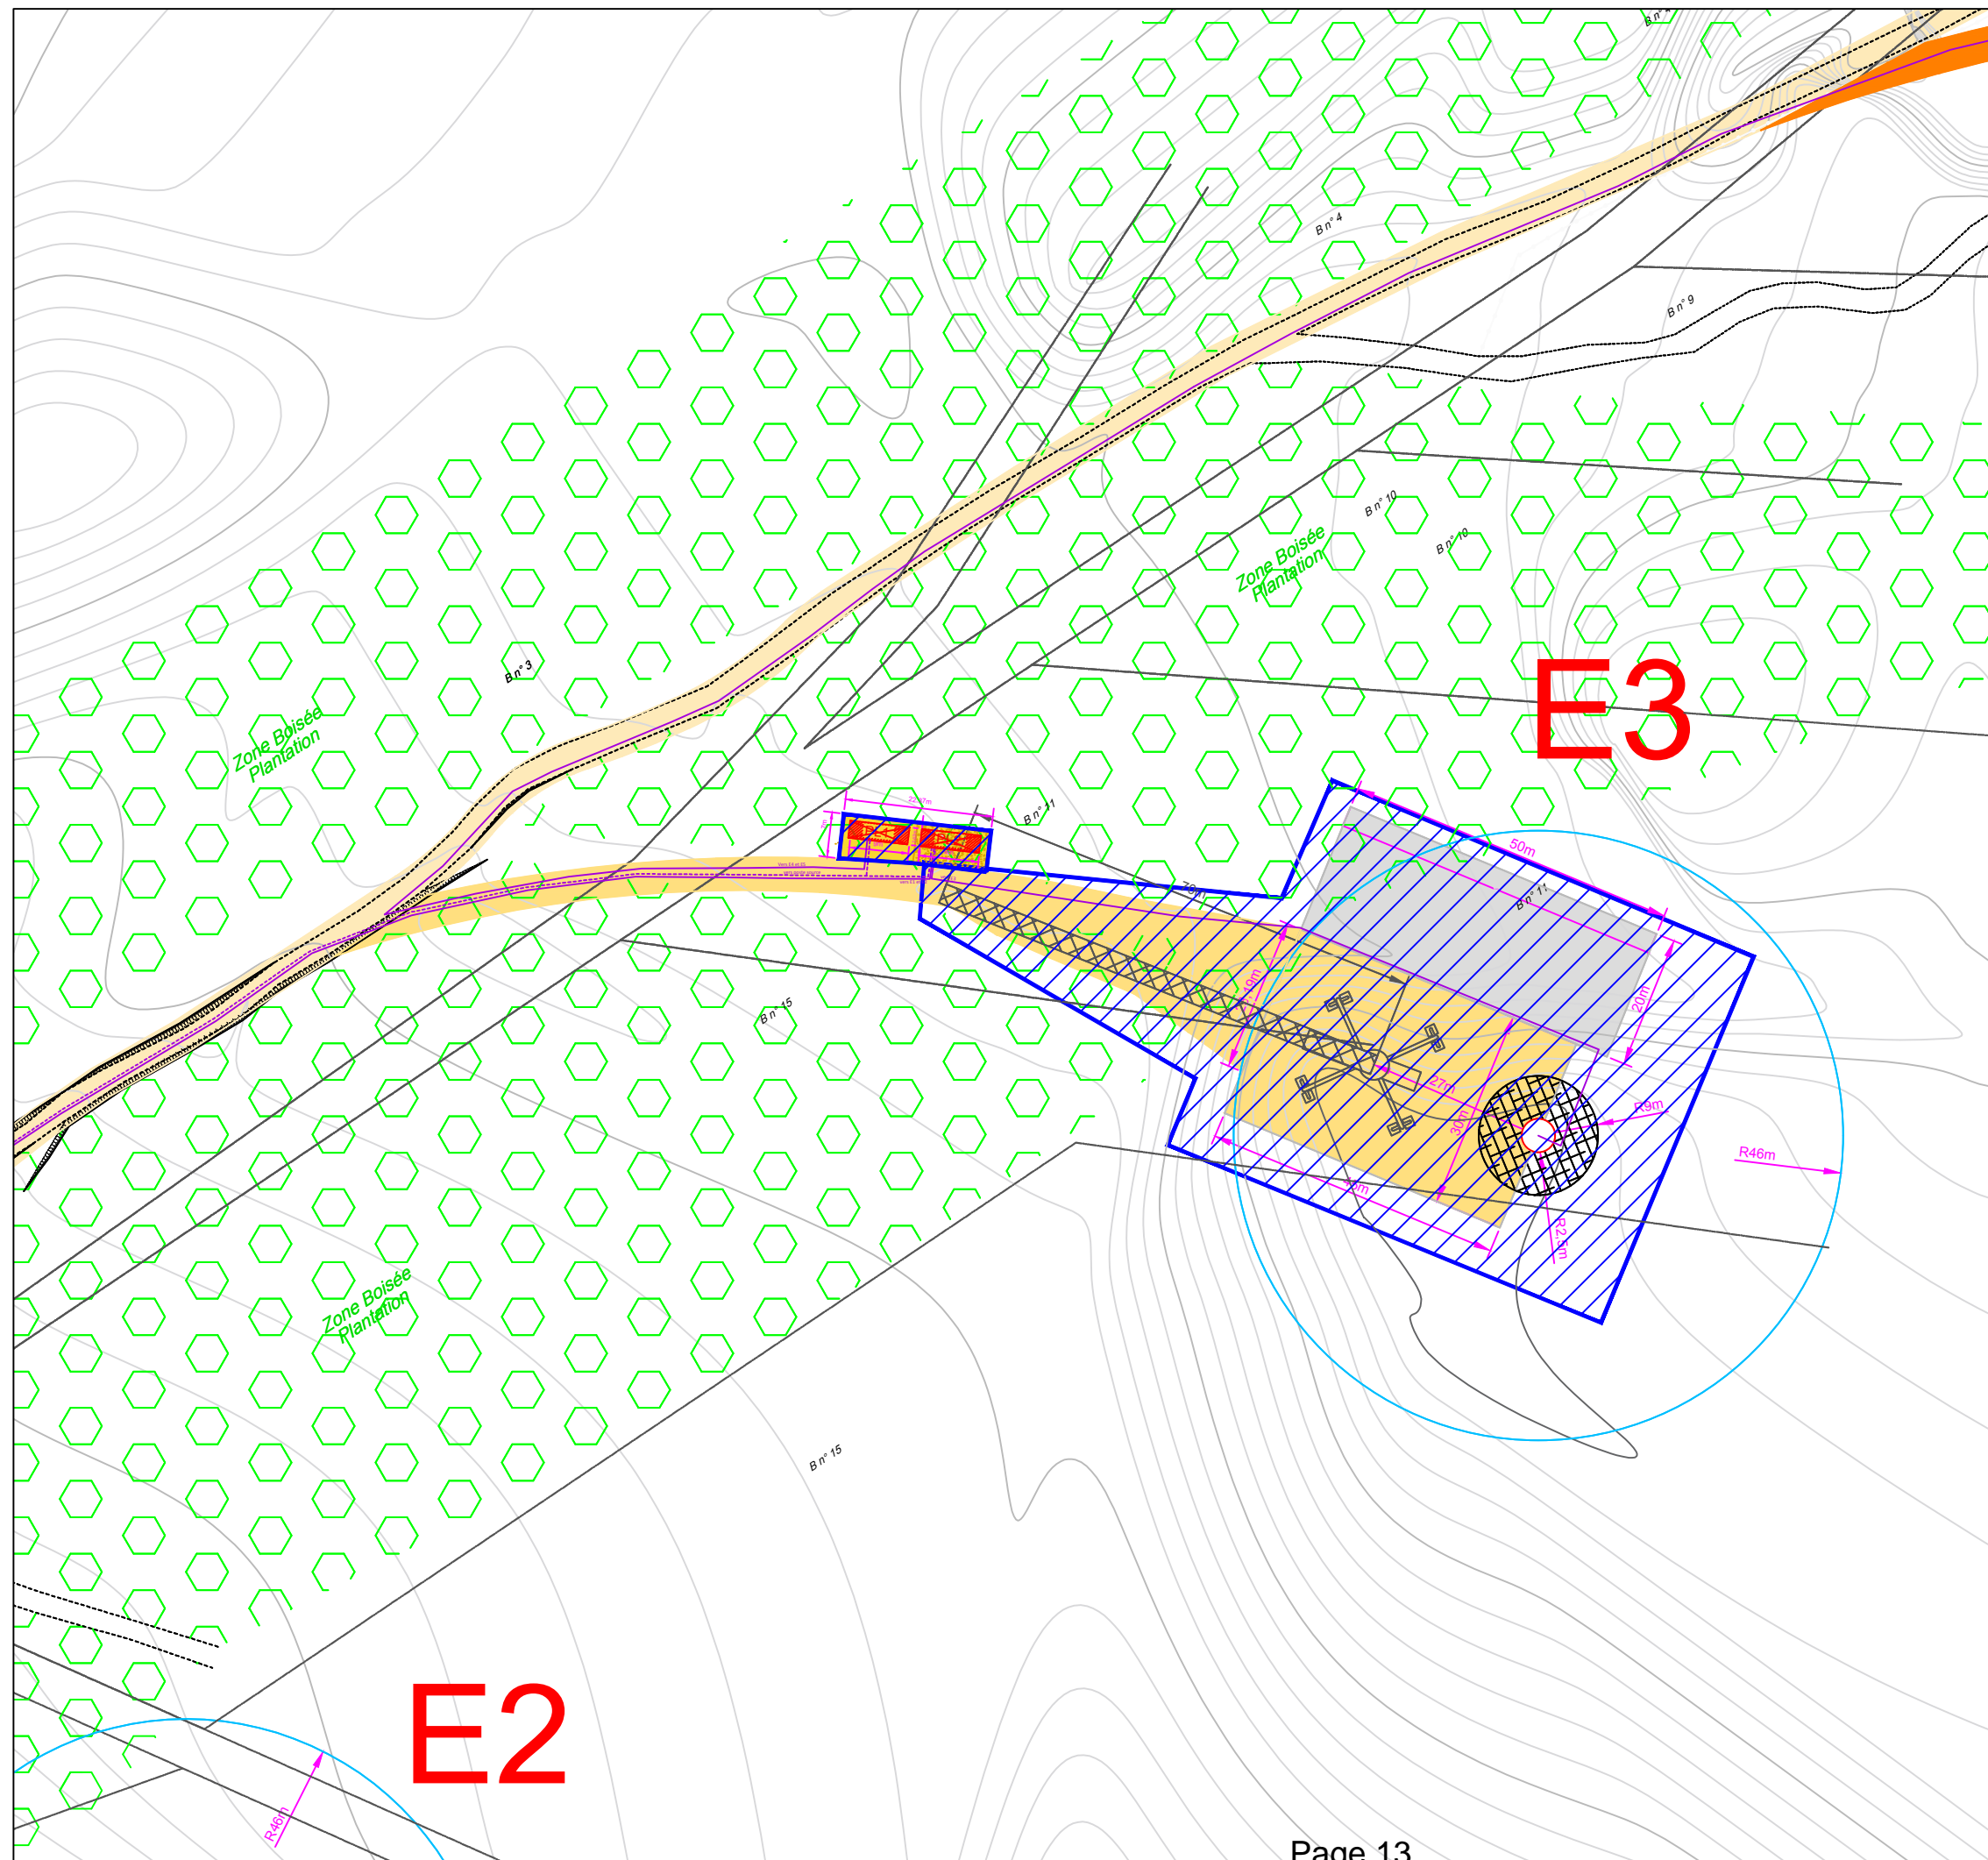

PROJET EOLIEN DE LA MONTAGNE DE SASSES

Commune d'ESTABLES
-Département de la Lozère-



VSB énergies nouvelles
27 Quai de la fontaine
30900 Nîmes

Tél. 04 66 21 78 43
www.vsb-energies.fr


Plan de masse Poste de livraison Défrichage

Légende

- Poste de livraison
- Raccordement électrique enterré
- Piste forestière existante à aménager
- Accès et virages à créer
- Talus
- Bords de chemins actuels
- Arbres type conifères
- Limites de parcelles (cadastre)
- Zone à défricher



Ech : 1 / 250

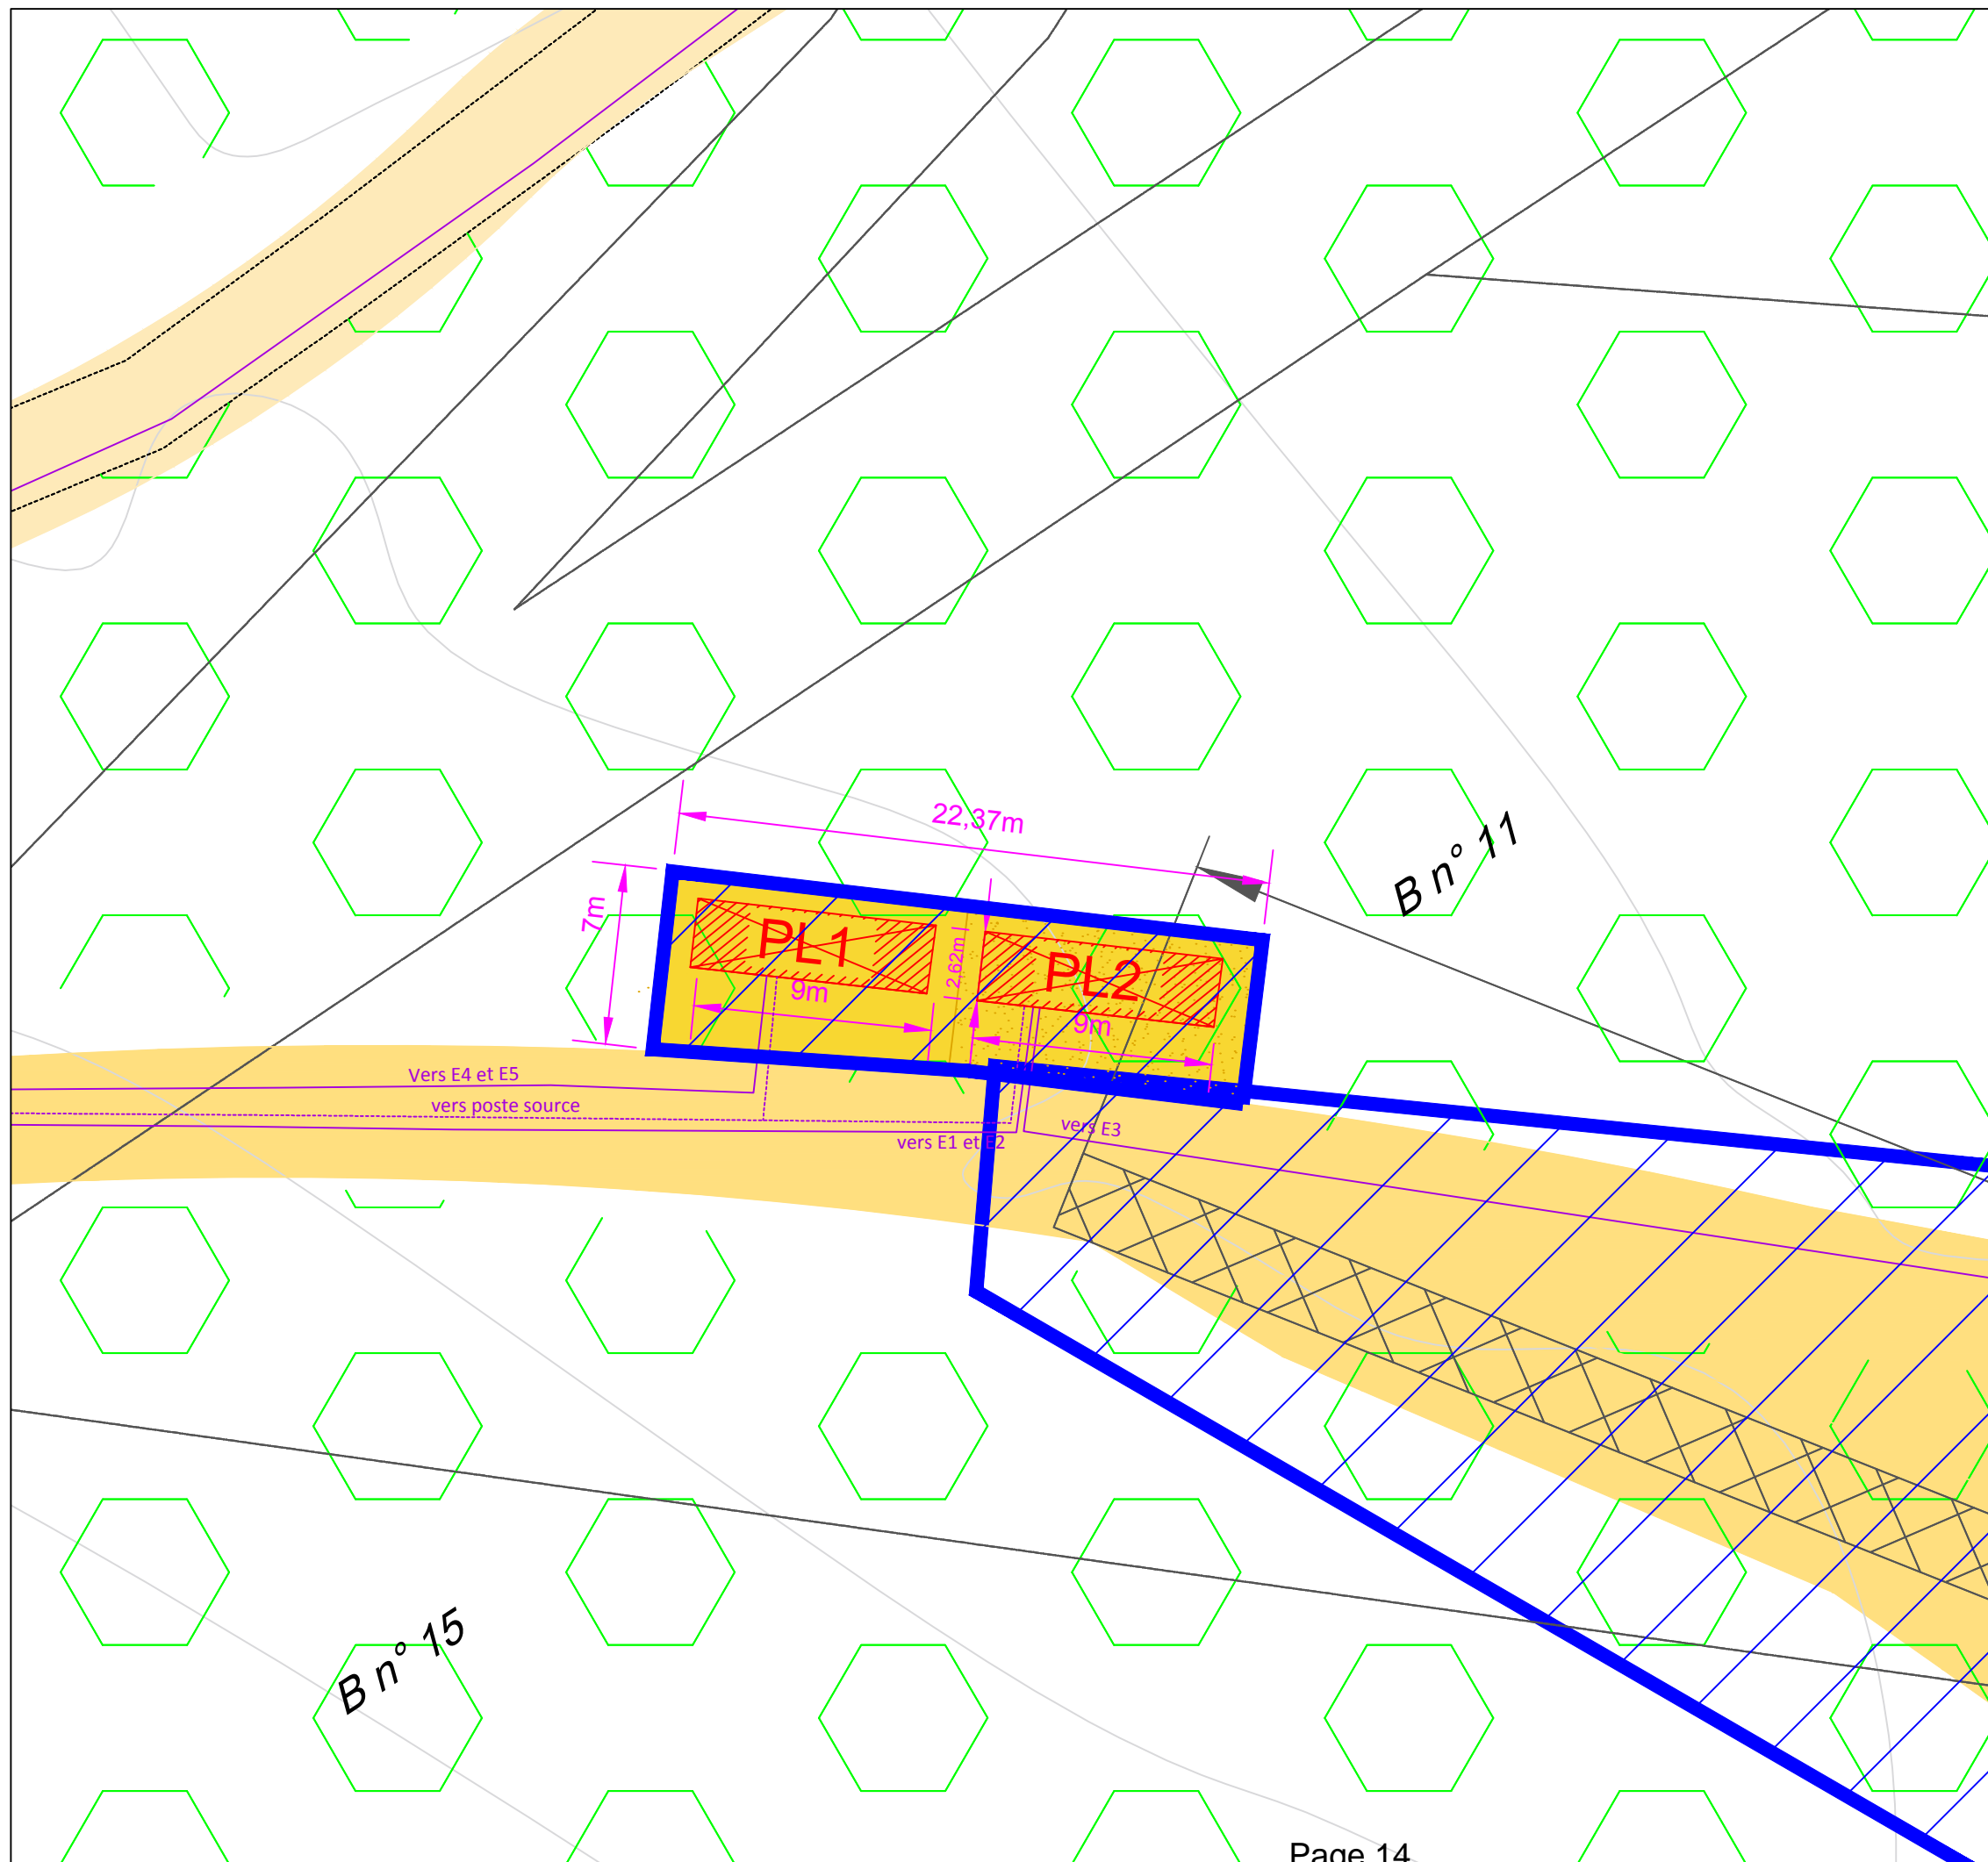

8.5 Accord exprès des propriétaires

ANNEXÉ 2 : ATTESTATION
Autorisation demandes administratives
Accord quant aux conditions de démantèlement et remise en état
Projet de parc éolien sur la commune d'Estables (48700)

Je soussigné,

Monsieur TARDIEU Louis, représentant le **Groupement forestier de la Montagne**, groupement forestier au capital de 2649,96 EUROS, immatriculée au Registre du Commerce et des Sociétés de Mende sous le numéro D 443 534 847, ayant son siège social à 48700 Estables, en qualité de gérant,

Propriétaire des parcelles suivantes :

Commune	Parcelle		Lieudit	Contenance		
	Section	Numéro		HA	A	CA
Estables	B	23	La Mountogno	1	96	33
		24		1	90	55
		27		1	95	30
		28		1	82	91
		36		2	09	40
		35		1	73	37
		34		1	96	21
		37		1	65	82
		40		1	22	38
		41		1	04	94
		42		1	11	29
		45		1	47	84
		46		1	45	04
		53		1	66	20
		54		1	88	
		55	1	75	25	
		56	1	87	35	
		57	1	75	36	
		58	1	86	20	
		59	1	64	37	
		60	2	16	40	
		64	3	18	33	
		63	3	25	24	
		62	3	63	84	
		77	6	60	70	
		78	3	83	67	
		81	3	84	56	
		82	2	94	76	
			Lous Chourradous			

+ B21

Et connaissance prise du projet éolien soumis au régime d'autorisation ICPE, autorise expressément et de manière irrévocable la société **VSB ENERGIES NOUVELLES**, société à responsabilité limitée au capital de 5.000.000€, immatriculée au Registre du Commerce et des Sociétés de Nîmes (30900) sous le numéro 439697178, ayant son siège social 27 quai de la fontaine, 30900 Nîmes ou tout tiers ou société auquel elle aurait cédé ses droits, à :



81 TL
AV R.R.
paraphes des Parties

R.R. TL
AV 81

ANNEXE 2 : ATTESTATION
Autorisation demandes administratives
Accord quant aux conditions de démantèlement et remise en état
Projet de parc éolien sur la commune d'Estables (48700)

Je soussigné,

Monsieur BONNAL Alexis, né le 04/02/1951 à Mende (48000), de nationalité française, demeurant à La Bastide 48700 Estables, époux de Madame AMARGER Antoinette, marié sous le régime de la communauté en date du 26/04/1990,

Propriétaires de la parcelle suivante :

Commune	Parcelle		Lieudit	Contenance		
	Section	Numéro		HA	A	CA
Estables	B	10	Puech David	7	37	04
		15	Puech David	53	37	68
		46	Puech David	48	37	79

Et connaissance prise du projet éolien soumis au régime d'autorisation ICPE, autorise expressément et de manière irrévocable la société **VSB ENERGIES NOUVELLES**, société à responsabilité limitée au capital de 5.000.000€, immatriculée au Registre du Commerce et des Sociétés de Nîmes (30900) sous le numéro 439697178, ayant son siège social 27 quai de la fontaine, 30900 Nîmes ou tout tiers ou société auquel elle aurait cédé ses droits, à :

- Effectuer toute demande administrative relative à la réalisation du parc éolien dans une zone d'implantation comportant la (les) parcelle(s) énumérée(s) ci-dessus et notamment le dossier d'autorisation de défrichement, le dossier de demande de permis de construire et le dossier de demande d'autorisation d'exploiter sans que cette liste ne soit exhaustive,
- Puis, sur les terrains ci-dessus identifiés, à construire, raccorder et exploiter le parc éolien.

En outre, le propriétaire donne son accord libre et éclairé quant à la remise en état du site conformément aux conditions énumérées dans l'Arrêté Ministériel du 26 août 2011 relatif à la remise en état et à la constitution des garanties financières pour les installations de production d'électricité utilisant l'énergie mécanique du vent.

Fait à Estables

Le 29/07/2018

Le PROPRIETAIRE

ANNEXE 2 : ATTESTATION
Autorisation demandes administratives
Accord quant aux conditions de démantèlement et remise en état
Projet de parc éolien sur la commune d'Estables (48700)

Je soussigné,

Monsieur TARDIEU Louis, né le 18/11/1940 à Estables (48700), de nationalité française, demeurant à Le Bourg 48700 Estables, époux de Madame BESQUENT Simone, marié sous le régime de la communauté en date du 29/03/1970,

Propriétaires de la parcelle suivante :

Commune	Parcelle		Lieudit	Contenance		
	Section	Numéro		HA	A	CA
Estables	B	11	Puech David	16	01	83

Et connaissance prise du projet éolien soumis au régime d'autorisation ICPE, autorise expressément et de manière irrévocable la société **VSB ENERGIES NOUVELLES**, société à responsabilité limitée au capital de 5.000.000€, immatriculée au Registre du Commerce et des Sociétés de Nîmes (30900) sous le numéro 439697178, ayant son siège social 27 quai de la fontaine, 30900 Nîmes ou tout tiers ou société auquel elle aurait cédé ses droits, à :

- Effectuer toute demande administrative relative à la réalisation du parc éolien dans une zone d'implantation comportant la (les) parcelle(s) énumérée(s) ci-dessus et notamment le dossier d'autorisation de défrichement, le dossier de demande de permis de construire et le dossier de demande d'autorisation d'exploiter sans que cette liste ne soit exhaustive,
- Puis, sur les terrains ci-dessus identifiés, à construire, raccorder et exploiter le parc éolien.

En outre, le propriétaire donne son accord libre et éclairé quant à la remise en état du site conformément aux conditions énumérées dans l'Arrêté Ministériel du 26 août 2011 *relatif à la remise en état et à la constitution des garanties financières pour les installations de production d'électricité utilisant l'énergie mécanique du vent.*

Fait à Estables

Le 22/11/2017

Le PROPRIETAIRE



8.6 Extrait des matrices cadastrales

ANNEE DE MAJ		2018		DEP DIR		48 0		COM		057 ESTABLES		TRES		033		RELEVÉ DE PROPRIÉTÉ										NUMÉRO COMMUNAL		+00019	
Propriétaire		PBBCV5		GFO GPT FORESTIER DE LA MONTAGNE D'ESTABLES		48700 ESTABLES																							
PROPRIÉTÉS BÂTIES																													
DESIGNATION DES PROPRIÉTÉS											IDENTIFICATION DU LOCAL					ÉVALUATION DU LOCAL													
AN	SEC	N° PLAN	C PART	N° VOIRIE	ADRESSE	CODE RIVOLI	BAT	ENT	NIV	N° PORTE	N° INVAR	S TAR	M EVAL	AF	NAT LOC	CAT	RC COM IMPOSABLE	COLL	NAT EXO	AN RET	AN DEB	FRACTION RC EXO	% EXO	TX OM	COEF	RC TEOM			
					R EXO	0 EUR					R EXO					0 EUR													
REV IMPOSABLE COM 0 EUR					COM	DEP					R IMP					0 EUR													
PROPRIÉTÉS NON BÂTIES																													
DESIGNATION DES PROPRIÉTÉS											ÉVALUATION											LIVRE FONCIER							
AN	SECTION	N° PLAN	N° VOIRIE	ADRESSE	CODE RIVOLI	N° PARC PRIM	FP/DP	S TAR	SUF	GR/SS GR	CL	NAT CULT	CONTENANCE HA A CA	REVENU CADASTRAL	COLL	NAT EXO	AN RET	AN DEB	FRACTION RC EXO	% EXO	TC	Feuille							
76	B	21		LA MOUNTOGNO	B649		1	057A	J	BR	01	PIN	190 33 99 01	13,55	A	TA			13,55	100									
								057A	K	BR	01	PIN	91 32	12,5	C	TA			2,71	20									
								057A	J	BR	01	PIN	208 24 153 44	20,99	GC	TA			2,71	20									
								057A	K	BR	01	PIN	54 80	7,51	A	TA			12,5	100									
								057A	J	BR	01	PIN	196 33 178 22	24,39	TC	PR	41		12,5	100									
								057A	K	BR	01	PIN	54 80	7,51	A	TA			20,99	100									
								057A	J	BR	01	PIN	196 33 178 22	24,39	C	TA			4,2	20									
								057A	K	BR	01	PIN	18 11	2,47	GC	TA			4,2	20									
								057A	J	BR	01	PIN	190 55 142 91	19,55	A	TA			7,51	100									
								057A	J	BR	01	PIN	190 55 142 91	19,55	TC	PR	41		7,51	100									
								057A	K	BR	01	PIN	18 11	2,47	A	TA			24,39	100									
								057A	J	BR	01	PIN	190 55 142 91	19,55	C	TA			4,88	20									
								057A	K	BR	01	PIN	18 11	2,47	GC	TA			4,88	20									
								057A	J	BR	01	PIN	190 55 142 91	19,55	A	TA			2,47	100									
								057A	J	BR	01	PIN	190 55 142 91	19,55	TC	PR	41		2,47	100									
								057A	K	BR	01	PIN	18 11	2,47	C	TA			3,91	20									
								057A	J	BR	01	PIN	190 55 142 91	19,55	GC	TA			3,91	20									

ANNEE DE MAJ		2018		DEP DIR		48 0		COM		057 ESTABLES		TRES		033		RELEVÉ DE PROPRIÉTÉ										NUMÉRO COMMUNAL		B00070	
Propriétaire		MBBCMIV		BONNAL/ALEXIS		LA BASTIDE		48700 ESTABLES																					
PROPRIÉTÉS BÂTIES																													
DESIGNATION DES PROPRIÉTÉS											IDENTIFICATION DU LOCAL					ÉVALUATION DU LOCAL													
AN	SEC	N° PLAN	C PART	N° VOIRIE	ADRESSE	CODE RIVOLI	BAT	ENT	NIV	N° PORTE	N° INVAR	S TAR	M EVAL	AF	NAT LOC	CAT	RC COM IMPOSABLE	COLL	NAT EXO	AN RET	AN DEB	FRACTION RC EXO	% EXO	TX OM	COEF	RC TEOM			
					R EXO	0 EUR					R EXO					0 EUR													
REV IMPOSABLE COM 0 EUR					COM	DEP					R IMP					0 EUR													
PROPRIÉTÉS NON BÂTIES																													
DESIGNATION DES PROPRIÉTÉS											ÉVALUATION											LIVRE FONCIER							
AN	SECTION	N° PLAN	N° VOIRIE	ADRESSE	CODE RIVOLI	N° PARC PRIM	FP/DP	S TAR	SUF	GR/SS GR	CL	NAT CULT	CONTENANCE HA A CA	REVENU CADASTRAL	COLL	NAT EXO	AN RET	AN DEB	FRACTION RC EXO	% EXO	TC	Feuille							
81	B	10		PUECH DAVID	B749		1	057A	AJ	BR	02	PIN	7 37 04 64 40	2,19	A	TA			2,19	100									
								057A	AK	L	01		5 60	0,04	C	TA			0,44	20									
								057A	AK	L	01		5 60	0,04	GC	TA			0,44	20									
								057A	B	L	02		118 00	0,55	A	TA			0,04	100									
								057A	B	L	02		118 00	0,55	C	TA			0,01	20									
								057A	CJ	BR	02	PIN	5 05 12	17,25	GC	TA			0,01	20									
								057A	CJ	BR	02	PIN	5 05 12	17,25	A	TA			0,55	100									
								057A	CJ	BR	02	PIN	5 05 12	17,25	C	TA			0,11	20									
								057A	CK	L	01		43 92	0,28	GC	TA			0,11	20									
								057A	CK	L	01		43 92	0,28	A	TA			0,11	20									
								057A	CK	L	01		43 92	0,28	C	TA			0,06	20									
								057A	CK	L	01		43 92	0,28	GC	TA			0,06	20									
81	B	15		PUECH DAVID	B749		1	057A	AJ	BR	02	PIN	53 37 68 386 40	13,2	A	TA			13,2	100									
								057A	AK	L	01		33 60	0,22	C	TA			2,64	20									
								057A	AK	L	01		33 60	0,22	GC	TA			2,64	20									
								057A	AK	L	01		33 60	0,22	A	TA			0,22	100									
								057A	AK	L	01		33 60	0,22	C	TA			0,04	20									

ANNEE DE MAJ		2018		DEP DIR		48 0		COM		057 ESTABLES		TRES		033		RELEVÉ DE PROPRIÉTÉ				NUMÉRO COMMUNAL		B00070												
Propriétaire																							MBBCMIV		BONNAL/ALEXIS									
LA BASTIDE																							48700 ESTABLES											
PROPRIÉTÉS NON BÂTIES																																		
DESIGNATION DES PROPRIÉTÉS											EVALUATION										LIVRE FONCIER													
AN	SECTION	N° PLAN	N° VOIRIE	ADRESSE	CODE RIVOLI	N° PARC PRIM	FP/DP	S TAR	SUF	GR/SS GR	CL	NAT CULT	CONTENANCE HA A CA	REVENU CADASTRAL	COLL	NAT EXO	AN RET	FRACTION RC EXO	% EXO	TC	Feuille													
81	B	16		PUECH DAVID	B749		1	057A	B	L	02		1 82 00	0,7	GC	TA		0,04	20															

ANNEE DE MAJ		2018		DEP DIR		48 0		COM		057 ESTABLES		TRES		033		RELEVÉ DE PROPRIÉTÉ				NUMÉRO COMMUNAL		T00034							
Propriétaire																							MBBM9J		TARDIEU/LOUIS				
ESTABLES VILLAGE																							48700 ESTABLES						
PROPRIÉTÉS NON BÂTIES																													
DESIGNATION DES PROPRIÉTÉS											EVALUATION										LIVRE FONCIER								
AN	SECTION	N° PLAN	N° VOIRIE	ADRESSE	CODE RIVOLI	N° PARC PRIM	FP/DP	S TAR	SUF	GR/SS GR	CL	NAT CULT	CONTENANCE HA A CA	REVENU CADASTRAL	COLL	NAT EXO	AN RET	FRACTION RC EXO	% EXO	TC	Feuille								
89	B	11		PUECH DEVID	B756		1	057A	A	BR	02	PIN	16 01 83																

ANNEE DE MAJ		2022		DEP DIR		48 0		COM		127 MONTS-DE-RANDON		TRES		033		RELEVÉ DE PROPRIÉTÉ		NUMÉRO COMMUNAL		+00208		
Propriétaire 48 MONTS-DE-RANDON																						
PBBVC5 GFO GPT FORESTIER DE LA MONTAGNE D'ESTABLES																						
DESIGNATION DES PROPRIÉTÉS												ÉVALUATION								LIVRE FONCIER		
AN	SECTION	N° PLAN	N° VOIRIE	ADRESSE		CODE RIVOLI	N° PARC PRIM	FP/DP	S TAR	SUF	GR/SS GR	CL	NAT CULT	CONTENANCE HA A CA	REVENU CADASTRAL	COLL	NAT EXO	AN RET	FRACTION RC EXO	% EXO	TC	Feuille
76	057 B	55		LOUS CHOURRADOUS		D744		1	057A	J	BR	02	PIN	1 75 25 58 42	2.13	C GC TS	TA TA TA		0.43 0.43 2.13	20 20 100		
									057A	K	L	02		1 16 83	0.59	C GC TS	TA TA TA		0.12 0.12 0.59	20 20 100		

Source : Direction Générale des Finances Publiques page : 1

ANNEE DE MAJ		2022		DEP DIR		48 0		COM		127 MONTS-DE-RANDON		TRES		033		RELEVÉ DE PROPRIÉTÉ		NUMÉRO COMMUNAL		+00208		
Propriétaire 48 MONTS-DE-RANDON																						
PBBVC5 GFO GPT FORESTIER DE LA MONTAGNE D'ESTABLES																						
DESIGNATION DES PROPRIÉTÉS												ÉVALUATION								LIVRE FONCIER		
AN	SECTION	N° PLAN	N° VOIRIE	ADRESSE		CODE RIVOLI	N° PARC PRIM	FP/DP	S TAR	SUF	GR/SS GR	CL	NAT CULT	CONTENANCE HA A CA	REVENU CADASTRAL	COLL	NAT EXO	AN RET	FRACTION RC EXO	% EXO	TC	Feuille
76	057 B	56		LOUS CHOURRADOUS		D744		1	057A	J	BR	02	PIN	1 87 35 1 24 90	4.57	C GC TS	TA TA TA		0.91 0.91 4.57	20 20 100		
									057A	K	L	02		62 45	0.3	C GC TS	TA TA TA		0.06 0.06 0.3	20 20 100		

Source : Direction Générale des Finances Publiques page : 1

ANNEE DE MAJ		2022		DEP DIR		48 0		COM		127 MONTS-DE-RANDON		TRES		033		RELEVÉ DE PROPRIÉTÉ		NUMÉRO COMMUNAL		+00208		
Propriétaire 48 MONTS-DE-RANDON																						
PBBVC5 GFO GPT FORESTIER DE LA MONTAGNE D'ESTABLES																						
DESIGNATION DES PROPRIÉTÉS												ÉVALUATION								LIVRE FONCIER		
AN	SECTION	N° PLAN	N° VOIRIE	ADRESSE		CODE RIVOLI	N° PARC PRIM	FP/DP	S TAR	SUF	GR/SS GR	CL	NAT CULT	CONTENANCE HA A CA	REVENU CADASTRAL	COLL	NAT EXO	AN RET	FRACTION RC EXO	% EXO	TC	Feuille
76	057 B	63		LOUS CHOURRADOUS		D744		1	057A	J	BR	01	PIN	3 25 24 2 16 83	31.79	C GC TS	TA TA TA		6.36 6.36 31.79	20 20 100		
									057A	K	BR	02	PIN	1 08 41	3.96	C GC TS	TA TA TA		0.79 0.79 3.96	20 20 100		

Source : Direction Générale des Finances Publiques page : 1

ANNEE DE MAJ		2022		DEP DIR		48 0		COM		127 MONTS-DE-RANDON		TRES		033		RELEVÉ DE PROPRIÉTÉ		NUMÉRO COMMUNAL		+00208		
Propriétaire 48 MONTS-DE-RANDON																						
PBBVC5 GFO GPT FORESTIER DE LA MONTAGNE D'ESTABLES																						
DESIGNATION DES PROPRIÉTÉS												ÉVALUATION								LIVRE FONCIER		
AN	SECTION	N° PLAN	N° VOIRIE	ADRESSE		CODE RIVOLI	N° PARC PRIM	FP/DP	S TAR	SUF	GR/SS GR	CL	NAT CULT	CONTENANCE HA A CA	REVENU CADASTRAL	COLL	NAT EXO	AN RET	FRACTION RC EXO	% EXO	TC	Feuille
76	057 B	81		LOUS CHOURRADOUS		D744		1	057A		BR	01	PIN	3 84 56	56.4	C GC TS	TA TA TA		11.28 11.28 56.4	20 20 100		

Source : Direction Générale des Finances Publiques page : 1

8.7 Acte justifiant que le représentant légal de la SAS EOLIENNES DE LA MONTAGNE DE SASSES a qualité pour déposer la demande

Greffes du Tribunal de Commerce de Nîmes
12 Rue Cité Foulc
30031 NÎMES Cedex 1
N° de gestion 2020B00565

Extrait Kbis

EXTRAIT D'IMMATRICULATION PRINCIPALE AU REGISTRE DU COMMERCE ET DES SOCIÉTÉS
à jour au 5 mars 2020

IDENTIFICATION DE LA PERSONNE MORALE

<i>Immatriculation au RCS, numéro</i>	882 147 101 R.C.S. Nîmes
<i>Date d'immatriculation</i>	03/03/2020
<i>Dénomination ou raison sociale</i>	EOLIENNES DE LA MONTAGNE DE SASSES
<i>Forme juridique</i>	Société par actions simplifiée (Société à associé unique)
<i>Capital social</i>	5 000,00 Euros
<i>Adresse du siège</i>	27 Quai de la Fontaine 30900 Nîmes
<i>Activités principales</i>	Promouvoir, concevoir, développer, financer, construire en sous-traitance, exploiter, maintenir, valoriser et gérer des parcs éoliens, vendre l'électricité produite.
<i>Durée de la personne morale</i>	Jusqu'au 03/03/2119
<i>Date de clôture de l'exercice social</i>	30 septembre
<i>Date de clôture du 1er exercice social</i>	30/09/2021

GESTION, DIRECTION, ADMINISTRATION, CONTRÔLE, ASSOCIÉS OU MEMBRES

Président

<i>Nom, prénoms</i>	TRABUCCO François Bernard
<i>Date et lieu de naissance</i>	Le 31/05/1980 à Saint-Martin-d'Hères (38)
<i>Nationalité</i>	Française
<i>Domicile personnel</i>	27 Quai de la Fontaine 30900 Nîmes

RENSEIGNEMENTS RELATIFS A L'ACTIVITE ET A L'ETABLISSEMENT PRINCIPAL

<i>Adresse de l'établissement</i>	27 Quai de la Fontaine 30900 Nîmes
<i>Activité(s) exercée(s)</i>	Promouvoir, concevoir, développer, financer, construire en sous-traitance, exploiter, maintenir, valoriser et gérer des parcs éoliens, vendre l'électricité produite.
<i>Date de commencement d'activité</i>	26/02/2020
<i>Origine du fonds ou de l'activité</i>	Création
<i>Mode d'exploitation</i>	Exploitation directe

Le Greffier



FIN DE L'EXTRAIT

8.7 Compensation du défrichement

Afin de compenser le défrichement qui sera opéré sur site, soit 1,6556 ha, la société Eoliennes de la Montagne de Sasses fait le choix d'une compensation financière via un fonds de reboisement.

Le coefficient 4 appliqué, selon la doctrine départementale en vigueur, donne donc une surface compensatoire de 6,6224 ha.

Le montant de l'indemnité appliquée en Lozère étant de 4 000 € par ha défriché, après application des coefficients multiplicateurs, dans ce cas, cela donne une indemnité compensatrice de 26 489,6€.

