
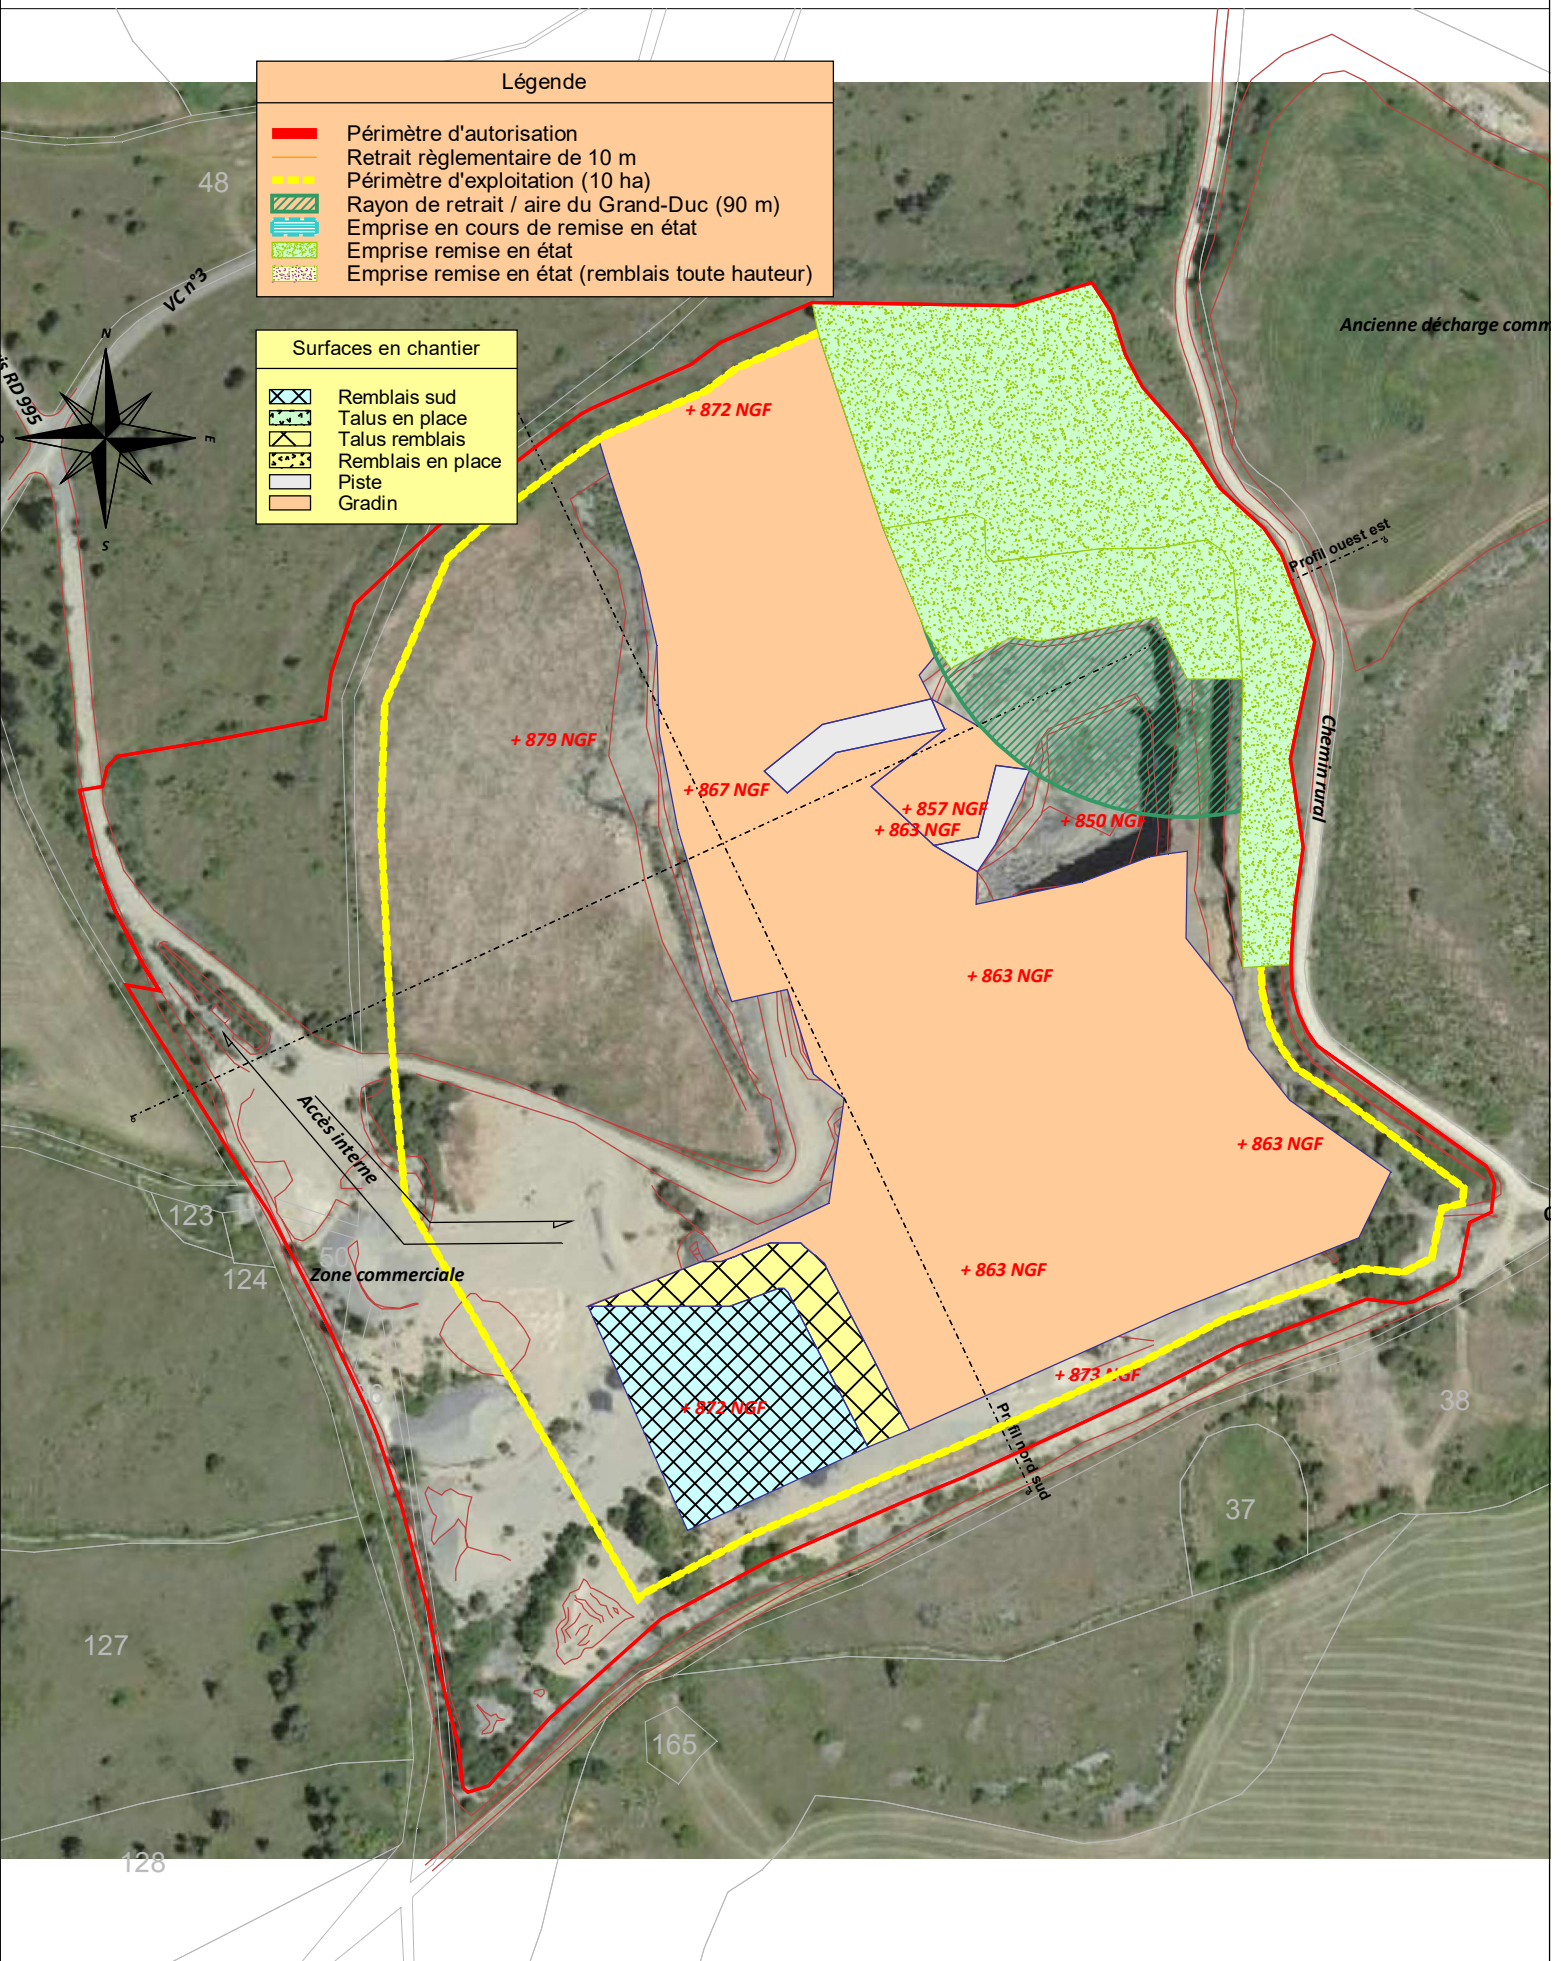


Phase 1 Carrière d'Inos 1/2500

Phase 2 Carrière d'Inos 1/2500

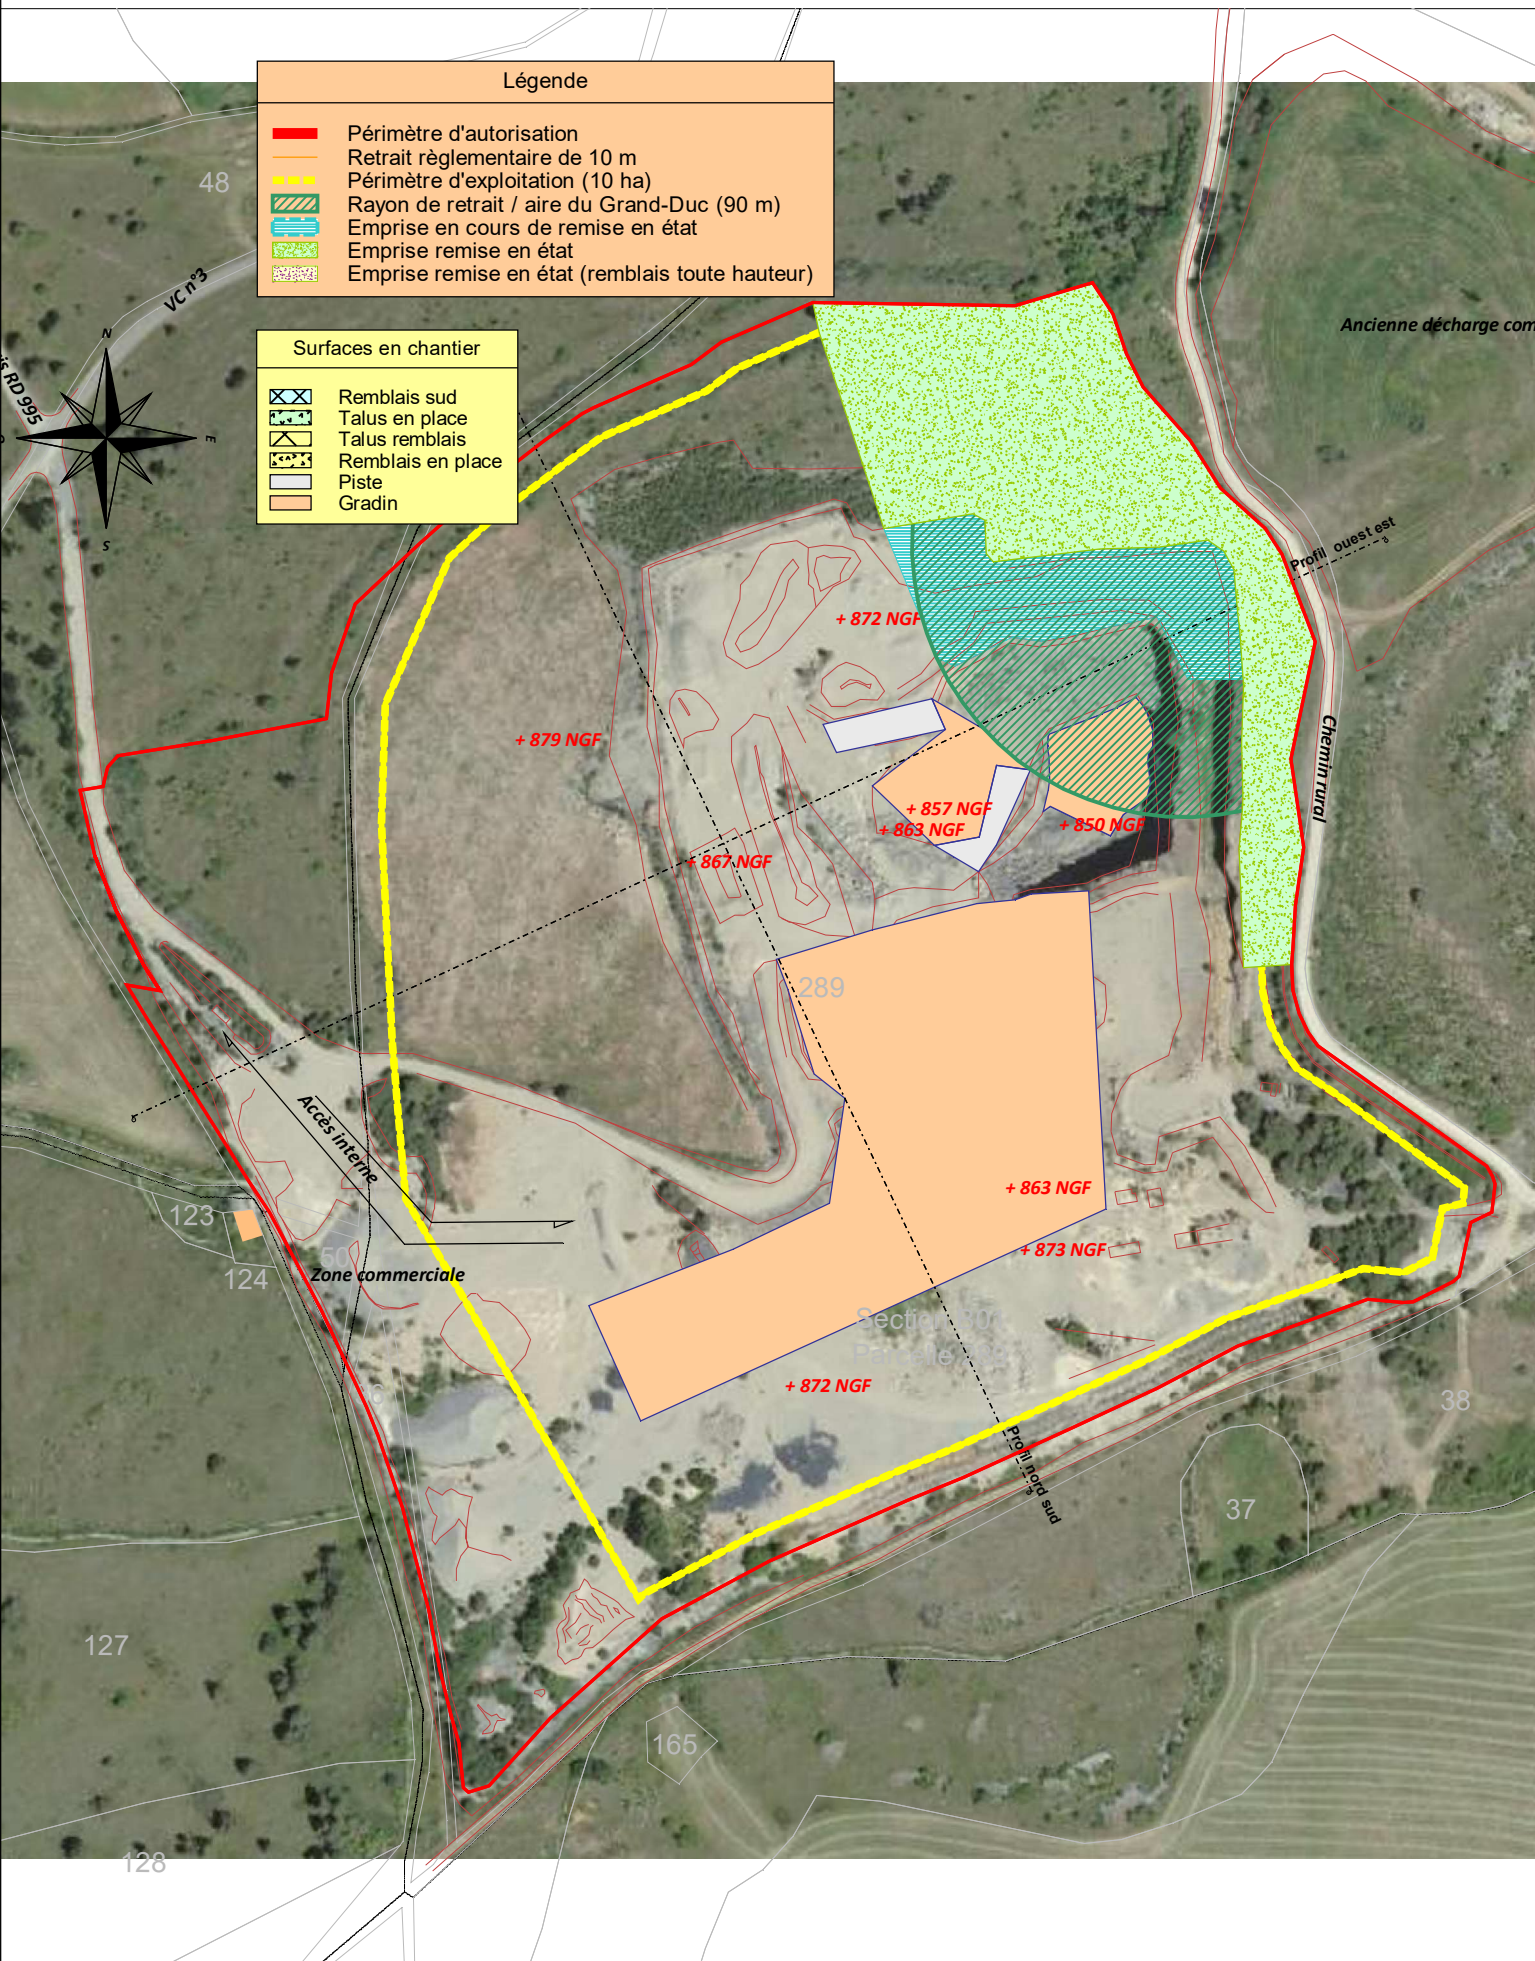

Phase 3



Carrière d'Inos

1/2500

Phase 4

Carrière d'Inos

1/2500

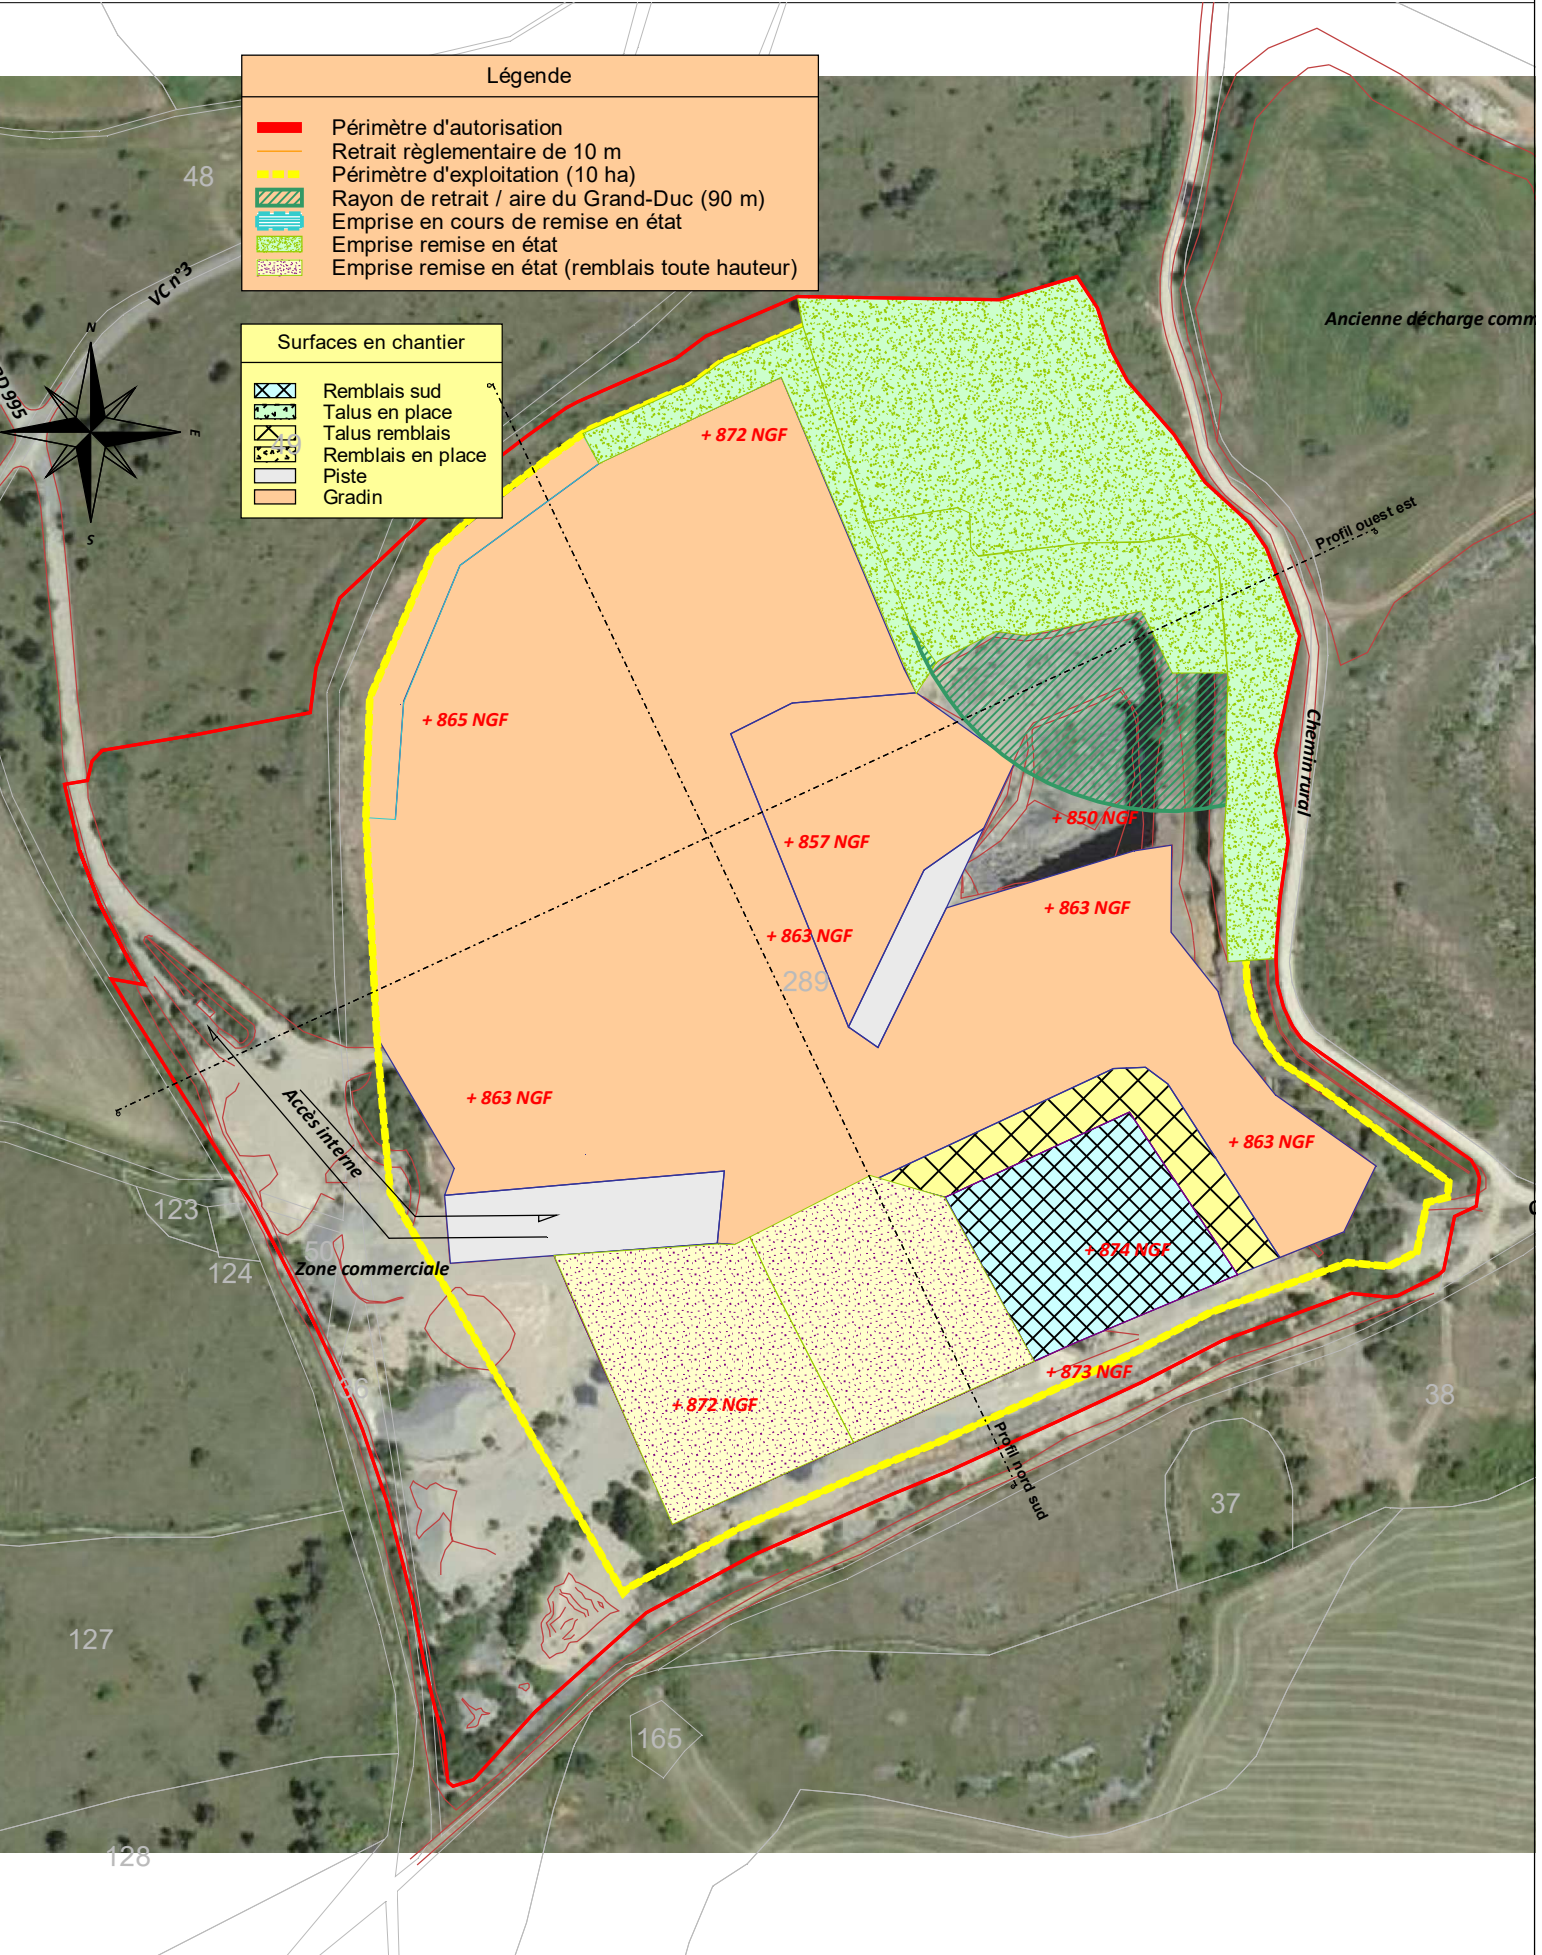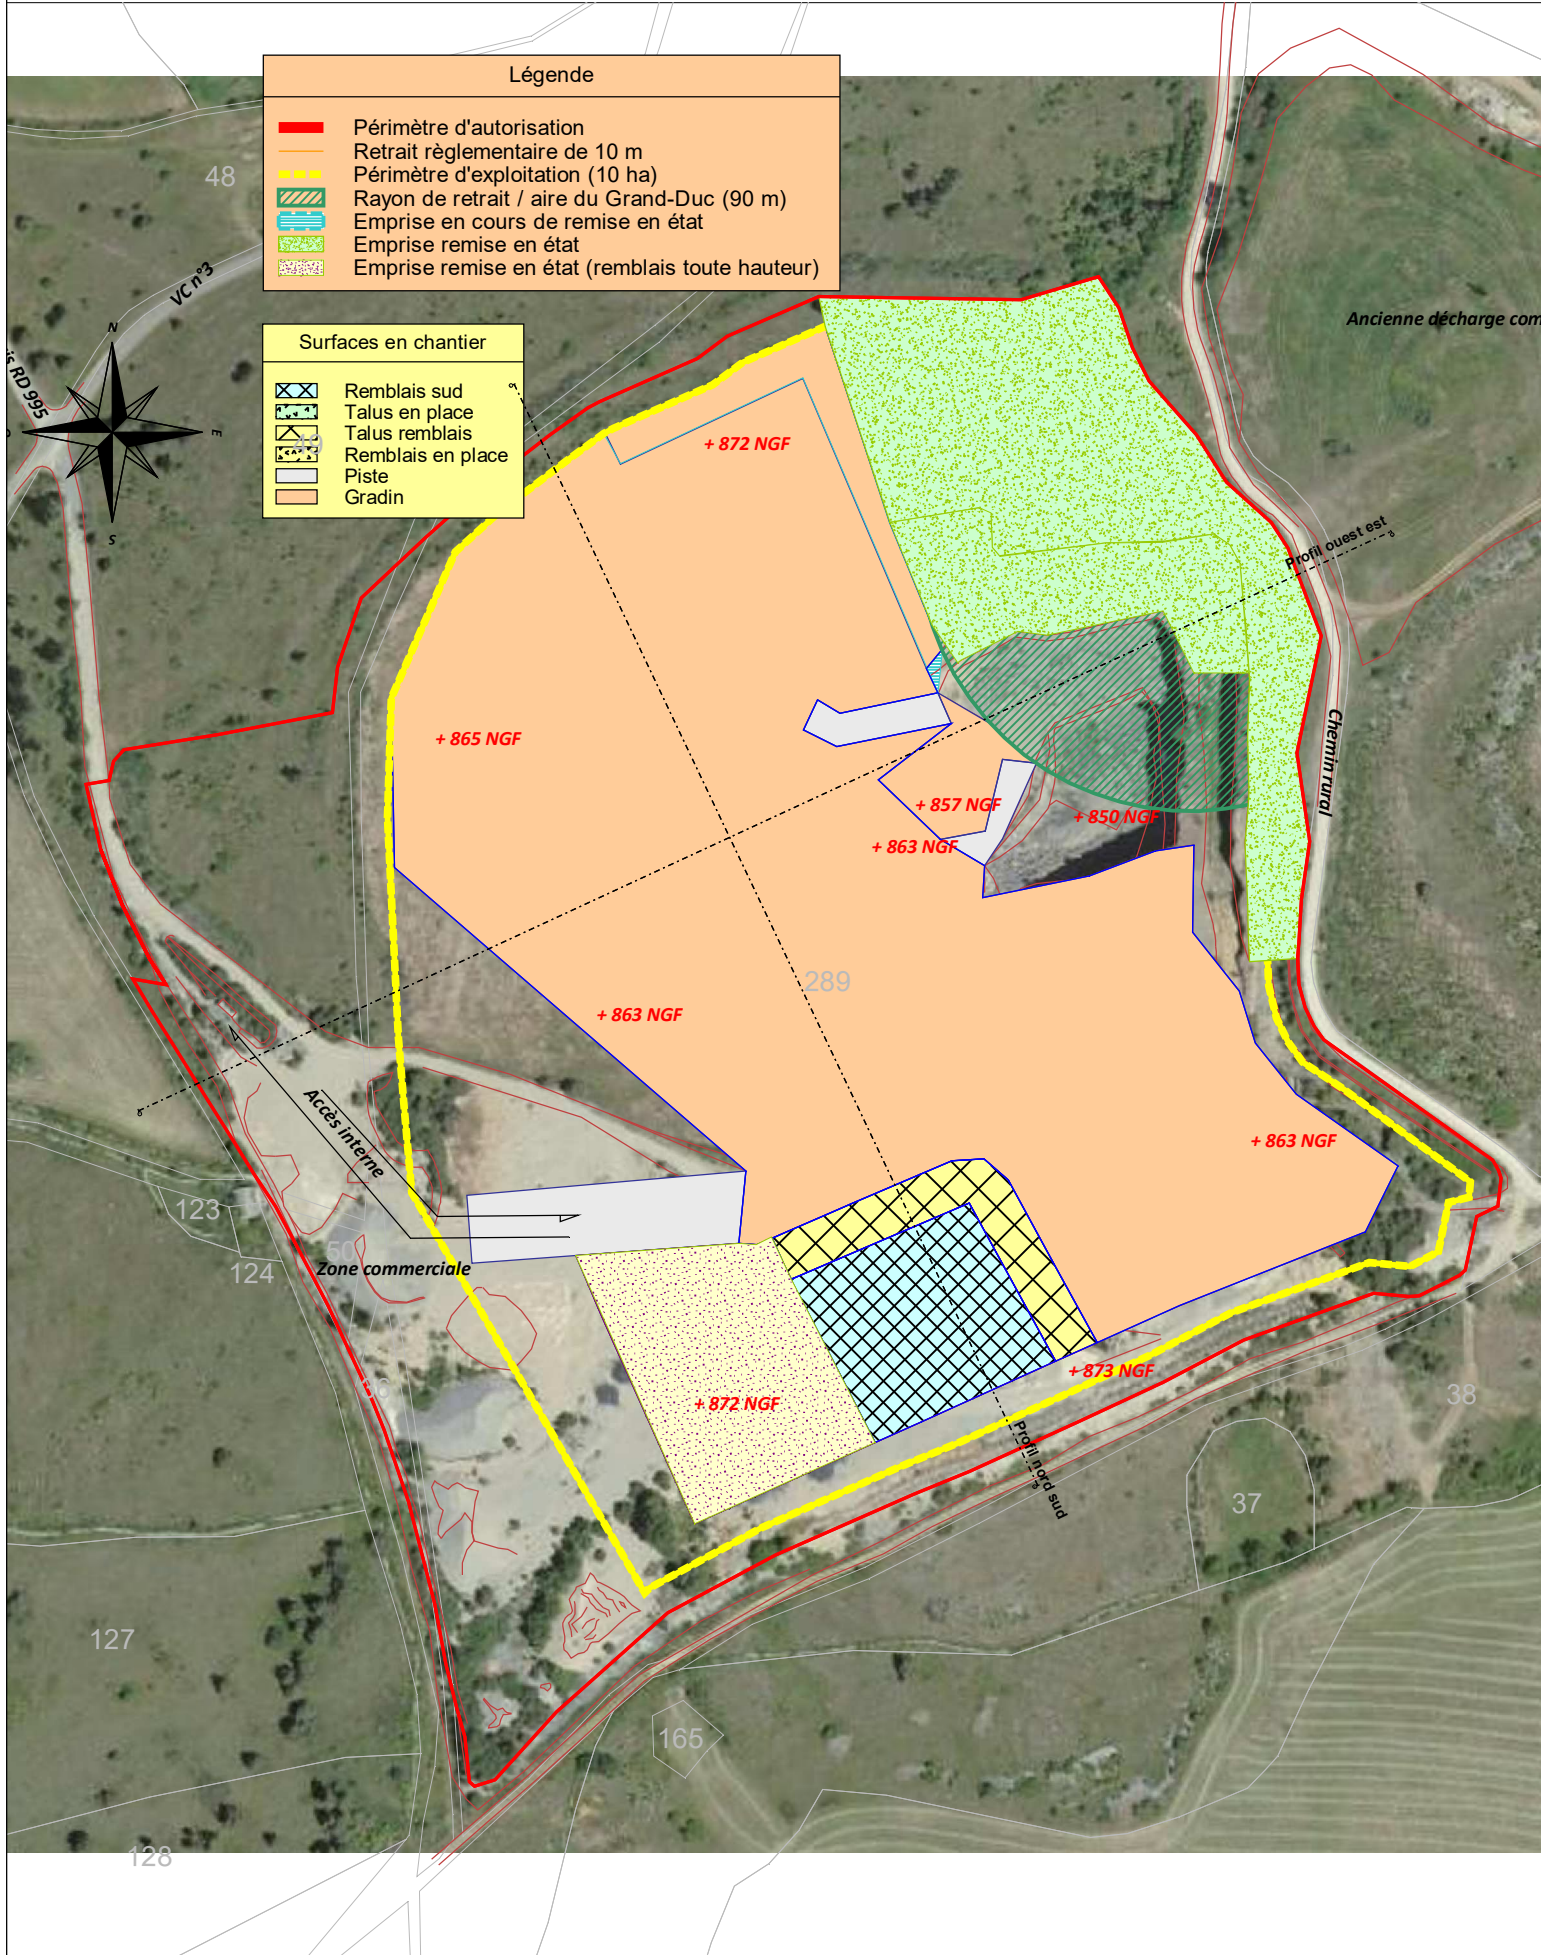

Phase 5 Carrière d'Inos 1/2500

Phase 6 Carrière d'Inos 1/2500

