

Département de la LOZERE
COMMUNE DE CHASTEL-NOUVEL



Le Village 48000 Chastel-Nouvel

**OPERATION:
 AMÉNAGEMENT DE L'ALIMENTATION
 EN EAU POTABLE
 DU HAMEAU DE COULAGNET**

AVP PRO DCE EXE DOE

PLAN DE PRINCIPE DE L'OUVRAGE DE CAPTAGE

INDICE	DATE	MODIFICATIONS

DATE	DESSINE PAR	ECHELLE	AFFAIRE N°
Juin 2023	C.C. / S.N.	1/50	A18.122





Siège social :
 4 Rue de la Bergerie
 30100 Alès
 Tél : 04 66 54 23 40
 Fax : 04.66.54.23.44
 ales@rci-inge.com

PLAN N° 8

COMMUNE DE CHASTEL-NOUVEL
PLAN DE PRINCIPE DE L'OUVRAGE DE CAPTAGE

Echelle : 1/50

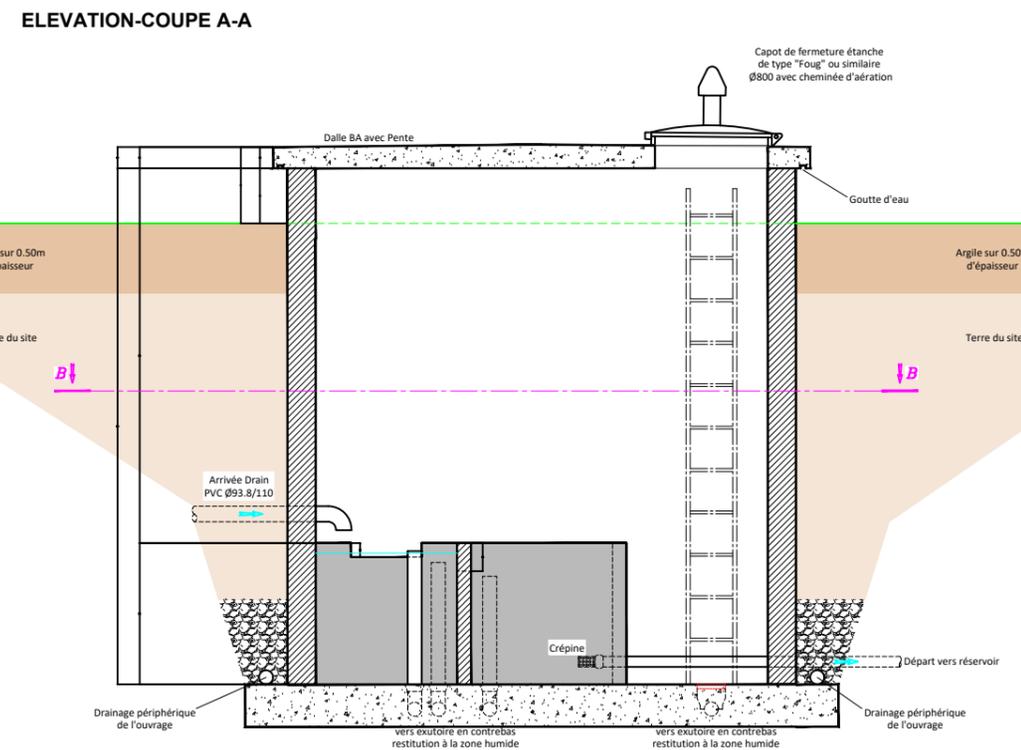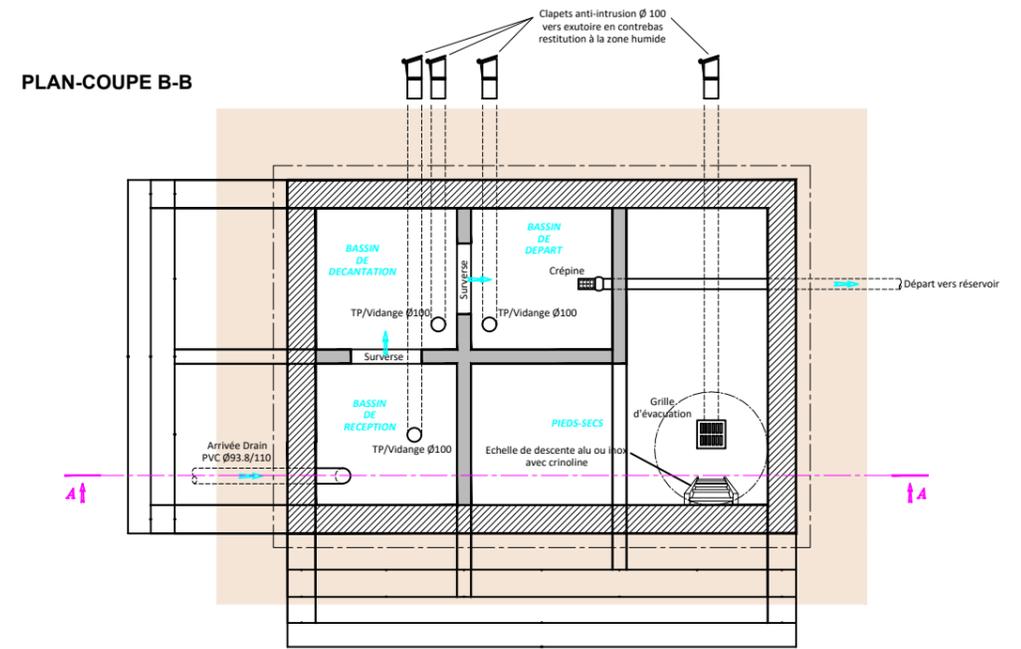

Nota :
 L'ouvrage devra être suffisamment ventilé (grilles d'aération).
 Un drainage périphérique avec rejet en contrebas devra être réalisé, ainsi qu'une protection étanche des parois enterrées.
 Enduit superficiel 3 couches de coloris conforme aux prescriptions du PLU

