

Autorisation Environnementale

Dossier Plans de situation

PROJET DU PARC EOLIEN
DES MONTS-DE-RANDON

Installation de 6 éoliennes

Maître d'Ouvrage:

SAS PARC EOLIEN DES MONTS-DE-RANDON

Adresse du Demandeur :

EDF Renouvelables France
Coeur Défense - Tour B
100 Esplanade du Général De Gaulle
92932 Paris La Défense Cedex

Adresse de Correspondance :


EDF Renouvelables France
Agence de Montpellier
966 avenue Raymond DUGRAND CS 66014
34060 MONTPELLIER
Tel: 04-99-13-09-50
mail : fabien.viard@edf-re.fr

Région Occitanie
Département de LOZERE (48)
Commune des Monts-de-Randon



Pièces constitutives du dossier «Plans de situation» pour l’Autorisation Environnementale

Tableaux récapitulatifs.....	1
<i>Tableaux récapitulatif du foncier concerné par le projet éolien.....</i>	<i>2</i>
<i>Tableaux récapitulatif des coordonnées des éoliennes.....</i>	<i>3</i>
<i>Tableaux récapitulatif des coordonnées des postes de livraison.....</i>	<i>3</i>
Plans de situation du terrain.....	5
<i>Localisation générale du projet éolien</i>	<i>6</i>
<i>Carte de situation au 1/25 000ème.....</i>	<i>7</i>
<i>Vue aérienne.....</i>	<i>8</i>
<i>Plan cadastral concerné par le projet (implantation et survol).....</i>	<i>9</i>

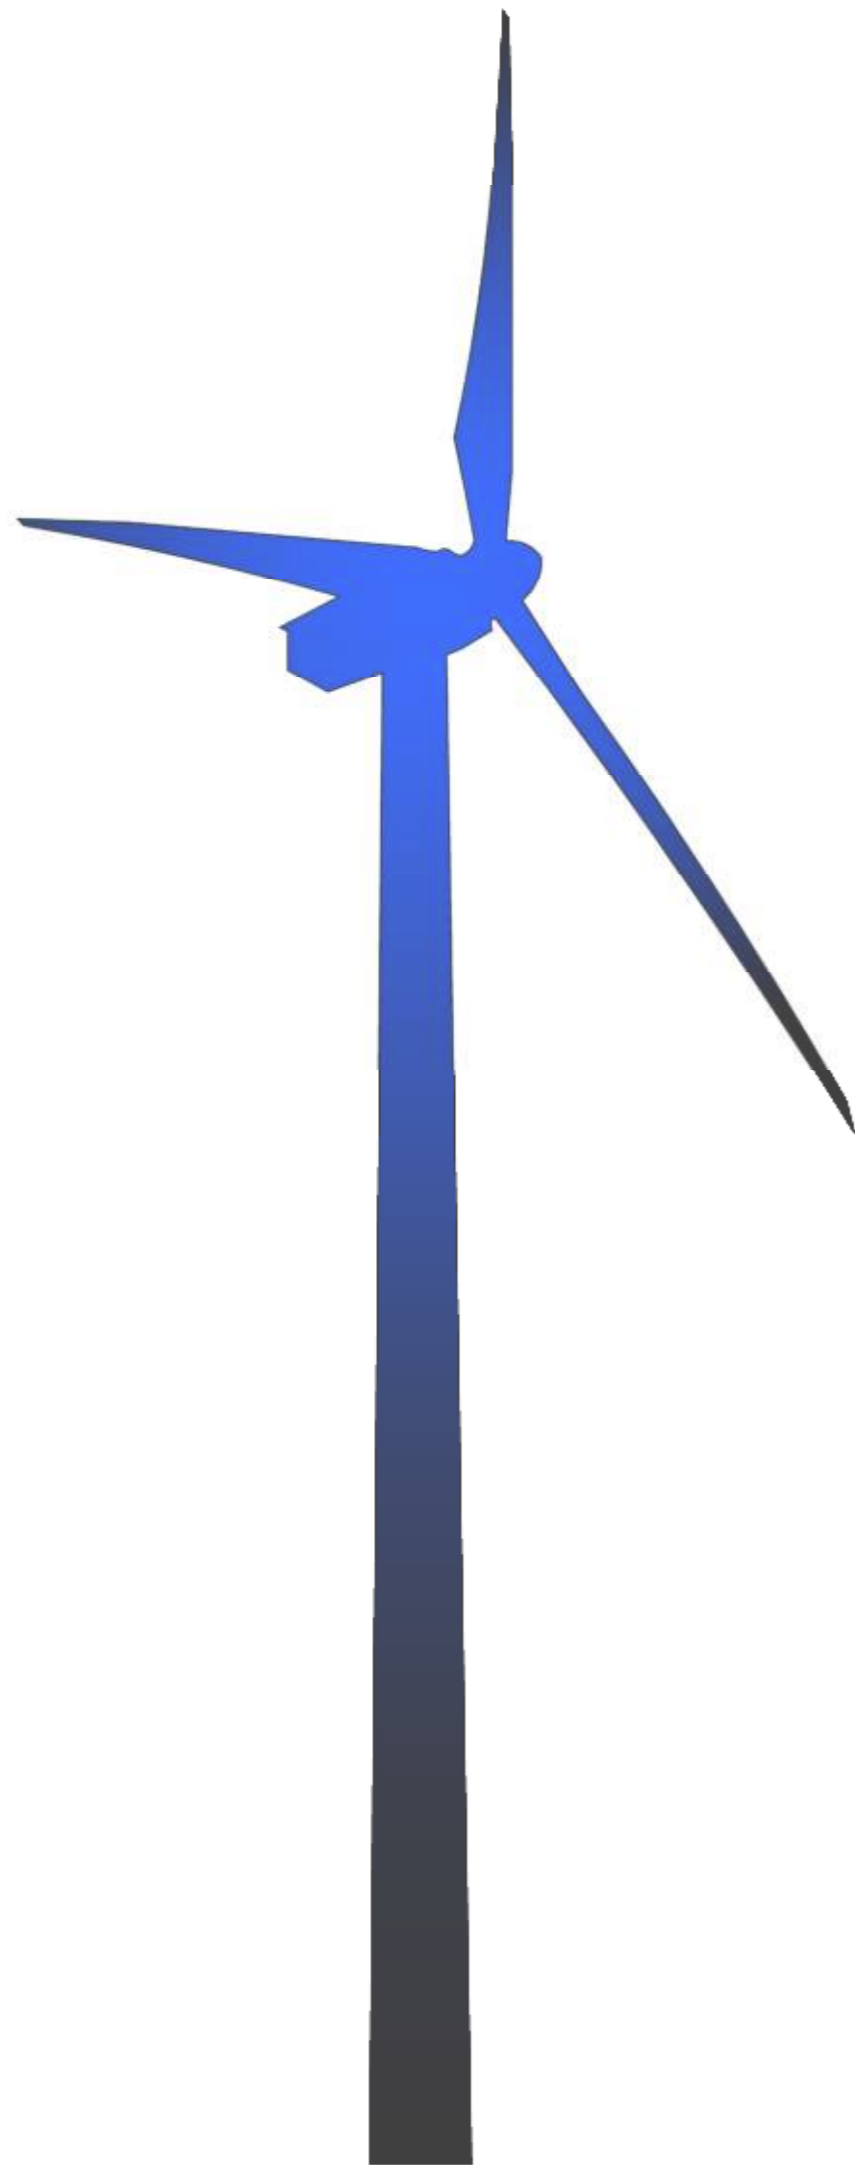

Tableaux Récapitulatifs

Contenu

- Tableau récapitulatif du foncier concerné par le projet éolien
- Tableau récapitulatif des coordonnées des éoliennes
- Tableau récapitulatif des coordonnées des Postes de livraison

Architecte

I'M IN ARCHITECTURE
21 rue d'Auteuil 75016 PARIS
06 71 15 45 63 // im.in.archi@gmx.com
SARL au capital de 16500€
533 863 940 R.C.S. PARIS



ZAE de Viargues
10 Avenue de la Jasse
34440 Colombiers

Tableau récapitulatif du foncier concerné par le projet


	Parcelles d'implantation	Parcelles survolées	Surface totale de la parcelle implantée (m ²)	Surface des constructions (m ²)	Adresse Lieu-Dit	Commune
E01	OB 801	OB 801 - OB 798 - OB 797	227 870	12,56	MONTAGNE DE LA MARGERIDE	MONTS-DE-RANDON
E02	OB 801	OB 801 - OB 798	227 870			
E03	OB 802	OB 801 - OB 798 - OB 802 - OB 803	112 000			
E04	OB 803	OB 803 - OB 802	561 120			
E05	OB 803	OB 803 - OB 802	561 120			
E06	OB 802	OB 803 - OB 802	112 000			

Tableau récapitulatif des coordonnées des éoliennes

	Parcelles d'implantation	Parcelles survolées	Surface totale de la parcelle implantée (m ²)	Surface des constructions (m ²)	Adresse Lieu-Dit	Commune
E01	OB 801	OB 801 - OB 798 - OB 797	227 870	12,56	MONTAGNE DE LA MARGERIDE	MONTS-DE-RANDON
E02	OB 801	OB 801 - OB 798	227 870			
E03	OB 802	OB 801 - OB 798 - OB 802 - OB 803	112 000			
E04	OB 803	OB 803 - OB 802	561 120			
E05	OB 803	OB 803 - OB 802	561 120			
E06	OB 802	OB 803 - OB 802	112 000			

Tableau récapitulatif des coordonnées des Postes de livraison

	Parcelles d'implantation	Adresse Lieu-Dits	Commune	Coordonnées RGF93 - Lambert 93		Coordonnées WGS 84 - DMS		Caractéristiques (m)			Altitude au sol (m NGF)	Surface au sol (m ²)
				Abscisse	Ordonnée	Longitude (Est)	Latitude (Nord)	Longueur	Largeur	Hauteur		
Poste de Livraison 1	OB 797	MONTAGNE DE LA MARGERIDE	MONTS-DE-RANDON	743906,32	6400638,39	3°33'15.3432" E	44°42'12.5208" N	8,83	3,06	3,00	1459	1462,00
Poste de Livraison 2	OB 797	MARGERIDE		743918,68	6400628,78	3°33'15.9019" E	44°42'12.2065" N				1460	1463,00

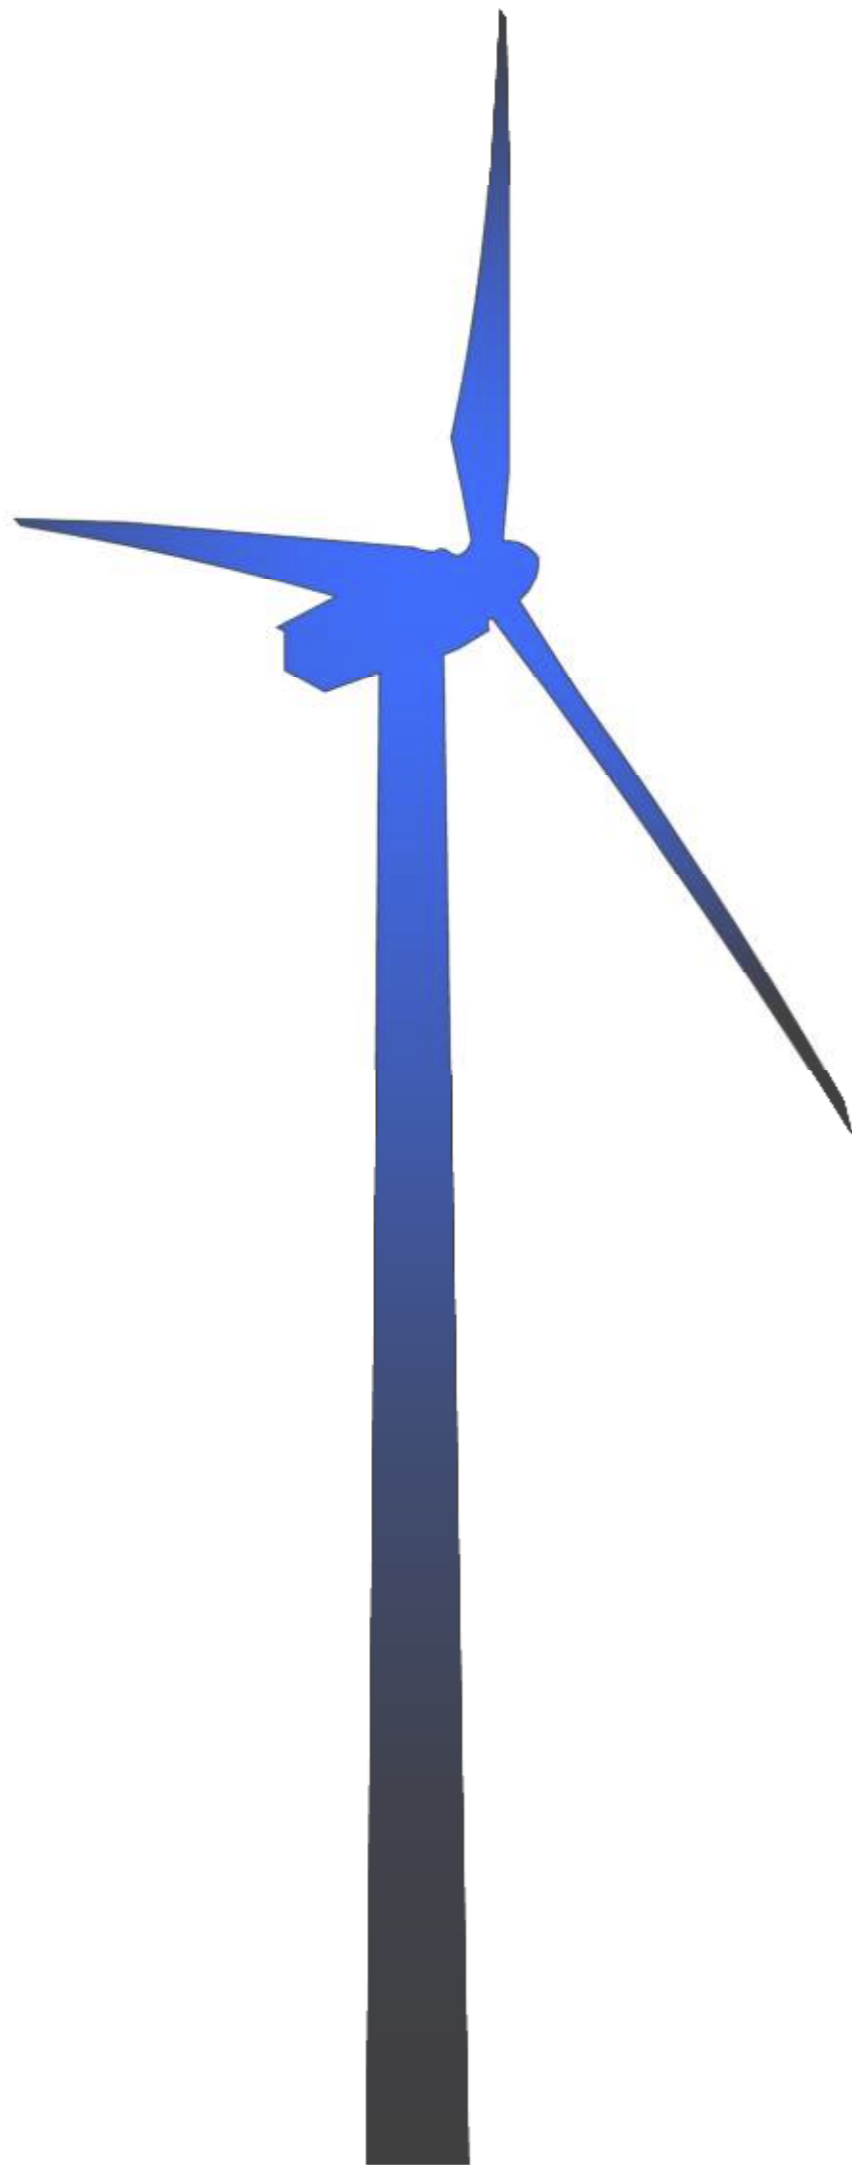

Plans de situation du terrain

Contenu

- Localisation générale du projet éolien
- Carte de situation au 1/25 000ème
- Vue aérienne
- Plan cadastral du foncier concerné par le projet (implantation et survol)

Architecte

I'M IN ARCHITECTURE
21 rue d'Auteuil 75016 PARIS
06 71 15 45 63 // im.in.archi@gmx.com
SARL au capital de 16500€
533 863 940 R.C.S. PARIS



ZAE de Viargues
10 Avenue de la Jasse
34440 Colombiers

Localisation générale
du projet éolien

Légende

E01 à E06



Zone de survol des pales
Eolienne projet



Limite communale

Echelle 1/10000

0m 200m 400m

Echelle 1/50000

0m 500m 1000m 1500m 2000m




Architecte

I'M IN ARCHITECTURE


21 rue d'Auteuil 75016 PARIS
06 71 15 45 63 // im.in.archi@gmx.com
SARL au capital de 16500€
533 863 940 R.C.S. PARIS



ZAE de Viargues
10 Avenue de la Jasse
34440 Colombiers

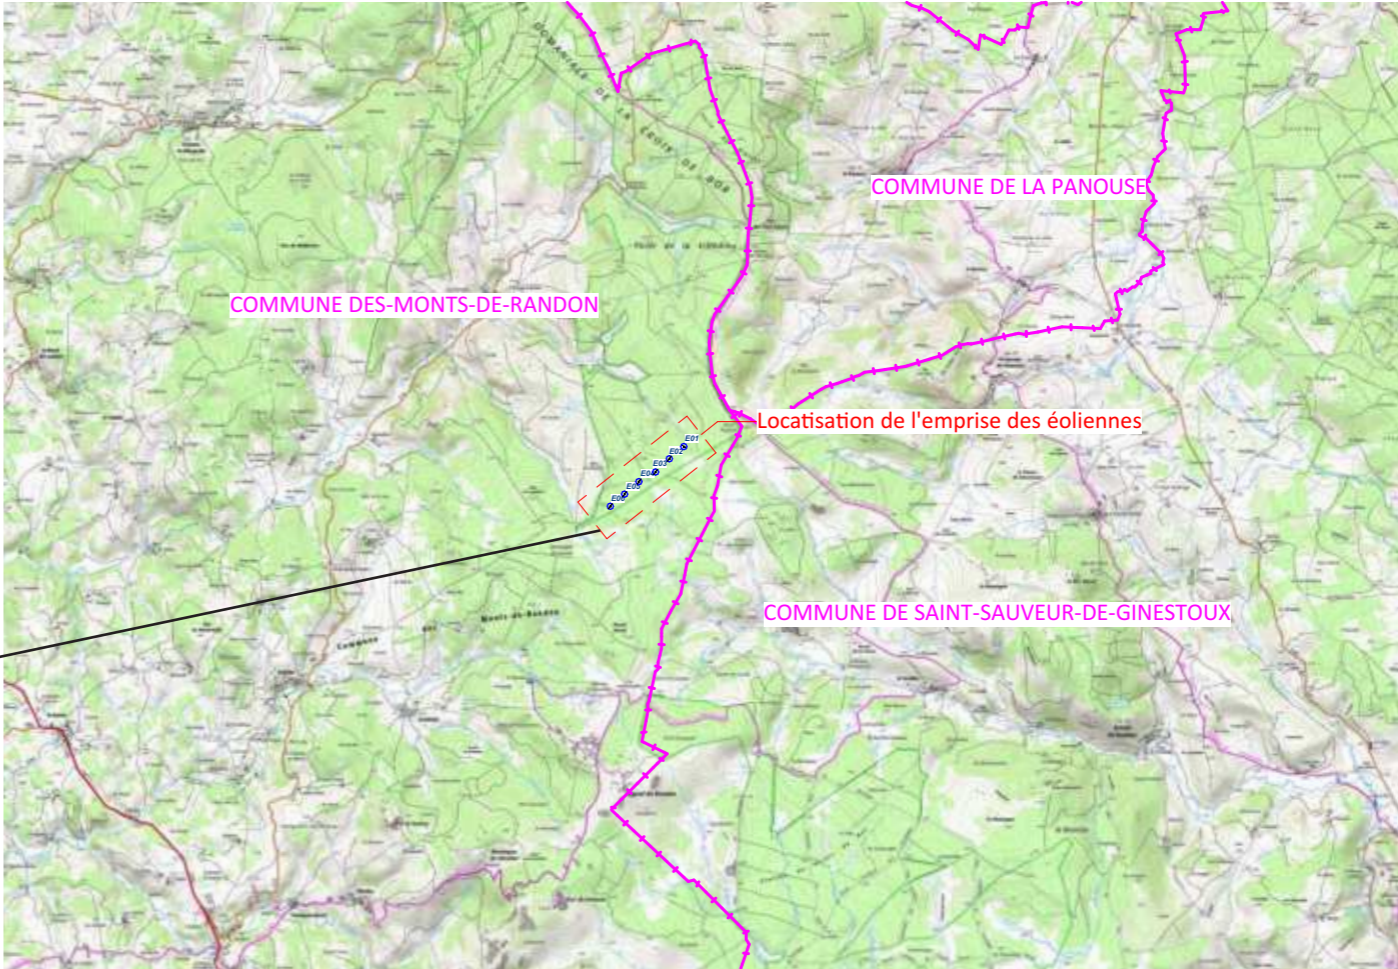

Carte de situation 1/100 000 ème

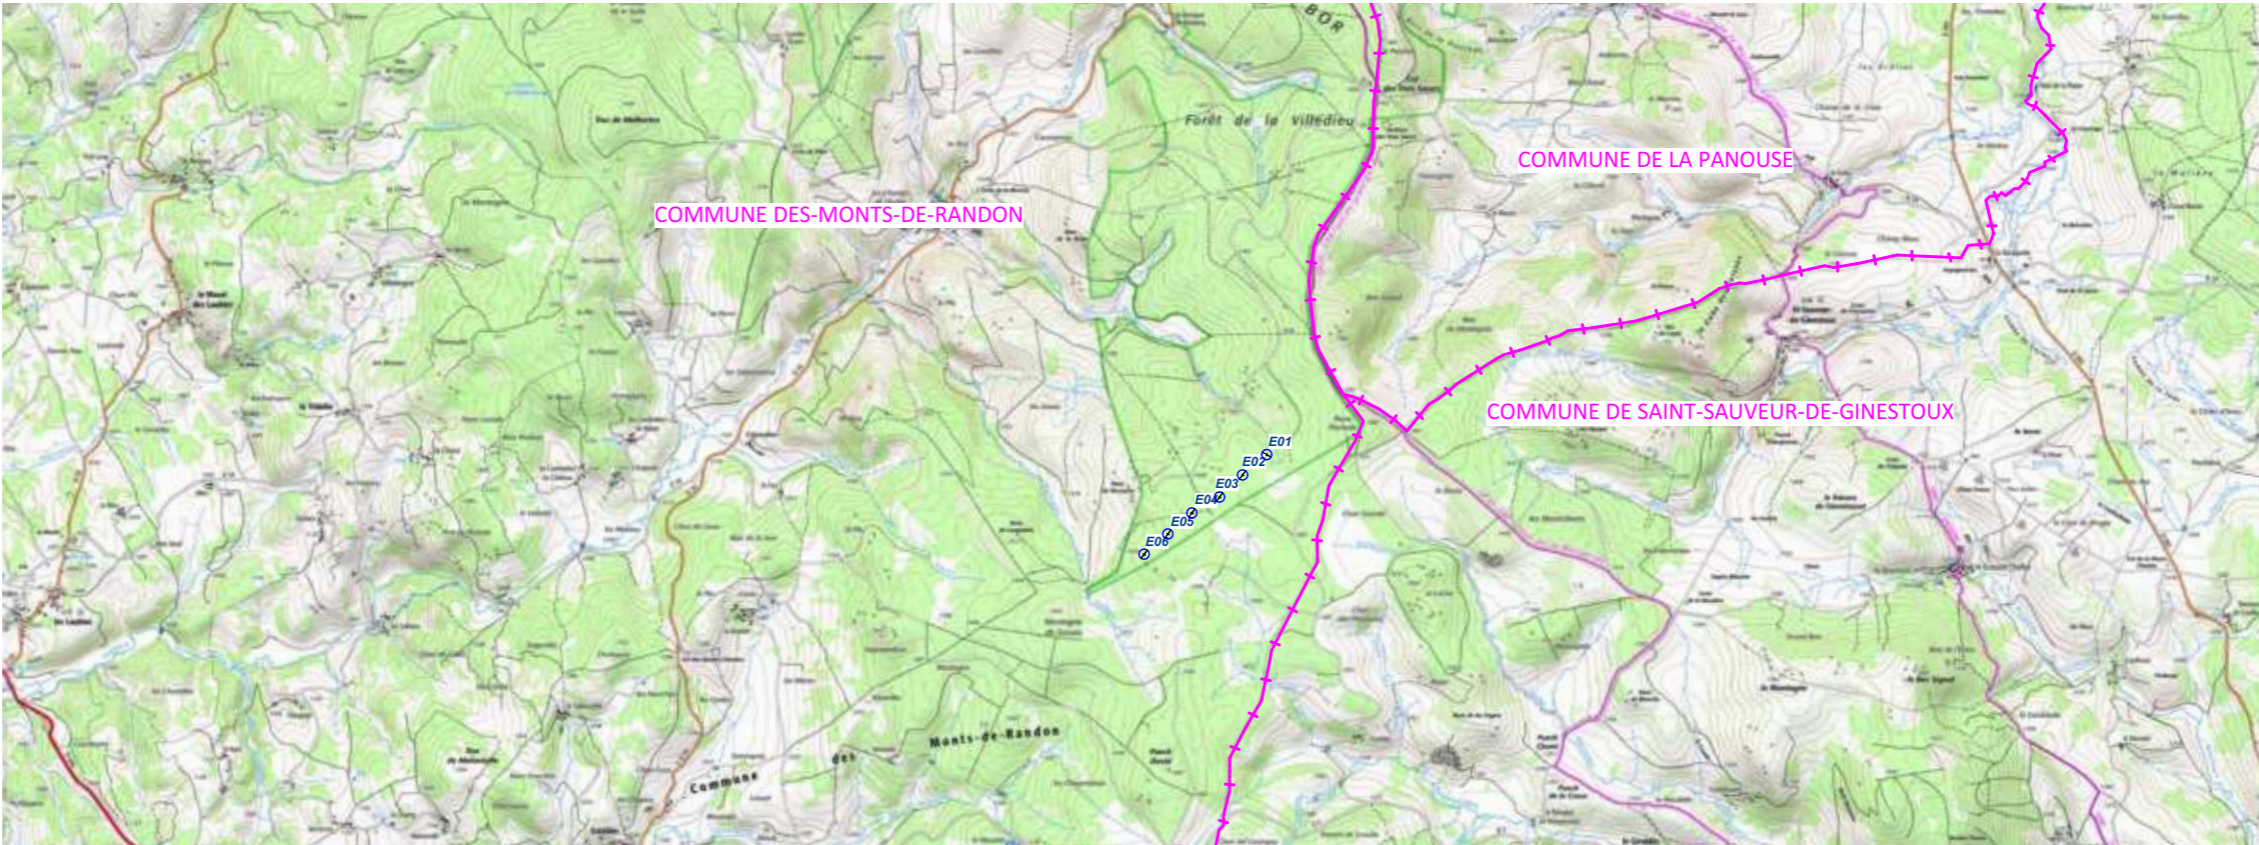

Carte de situation 1/50 000 ème

Carte de situation

Légende

E01 à E06

- Zone de survol des pales
- Eolienne projet
- Limite communale

Echelle 1/25000

0m 250m 500m 250m 1Km




Architecte

I'M IN ARCHITECTURE
21 rue d'Auteuil 75016 PARIS
06 71 15 45 63 // im.in.archi@gmx.com
SARL au capital de 16500€
533 863 940 R.C.S. PARIS




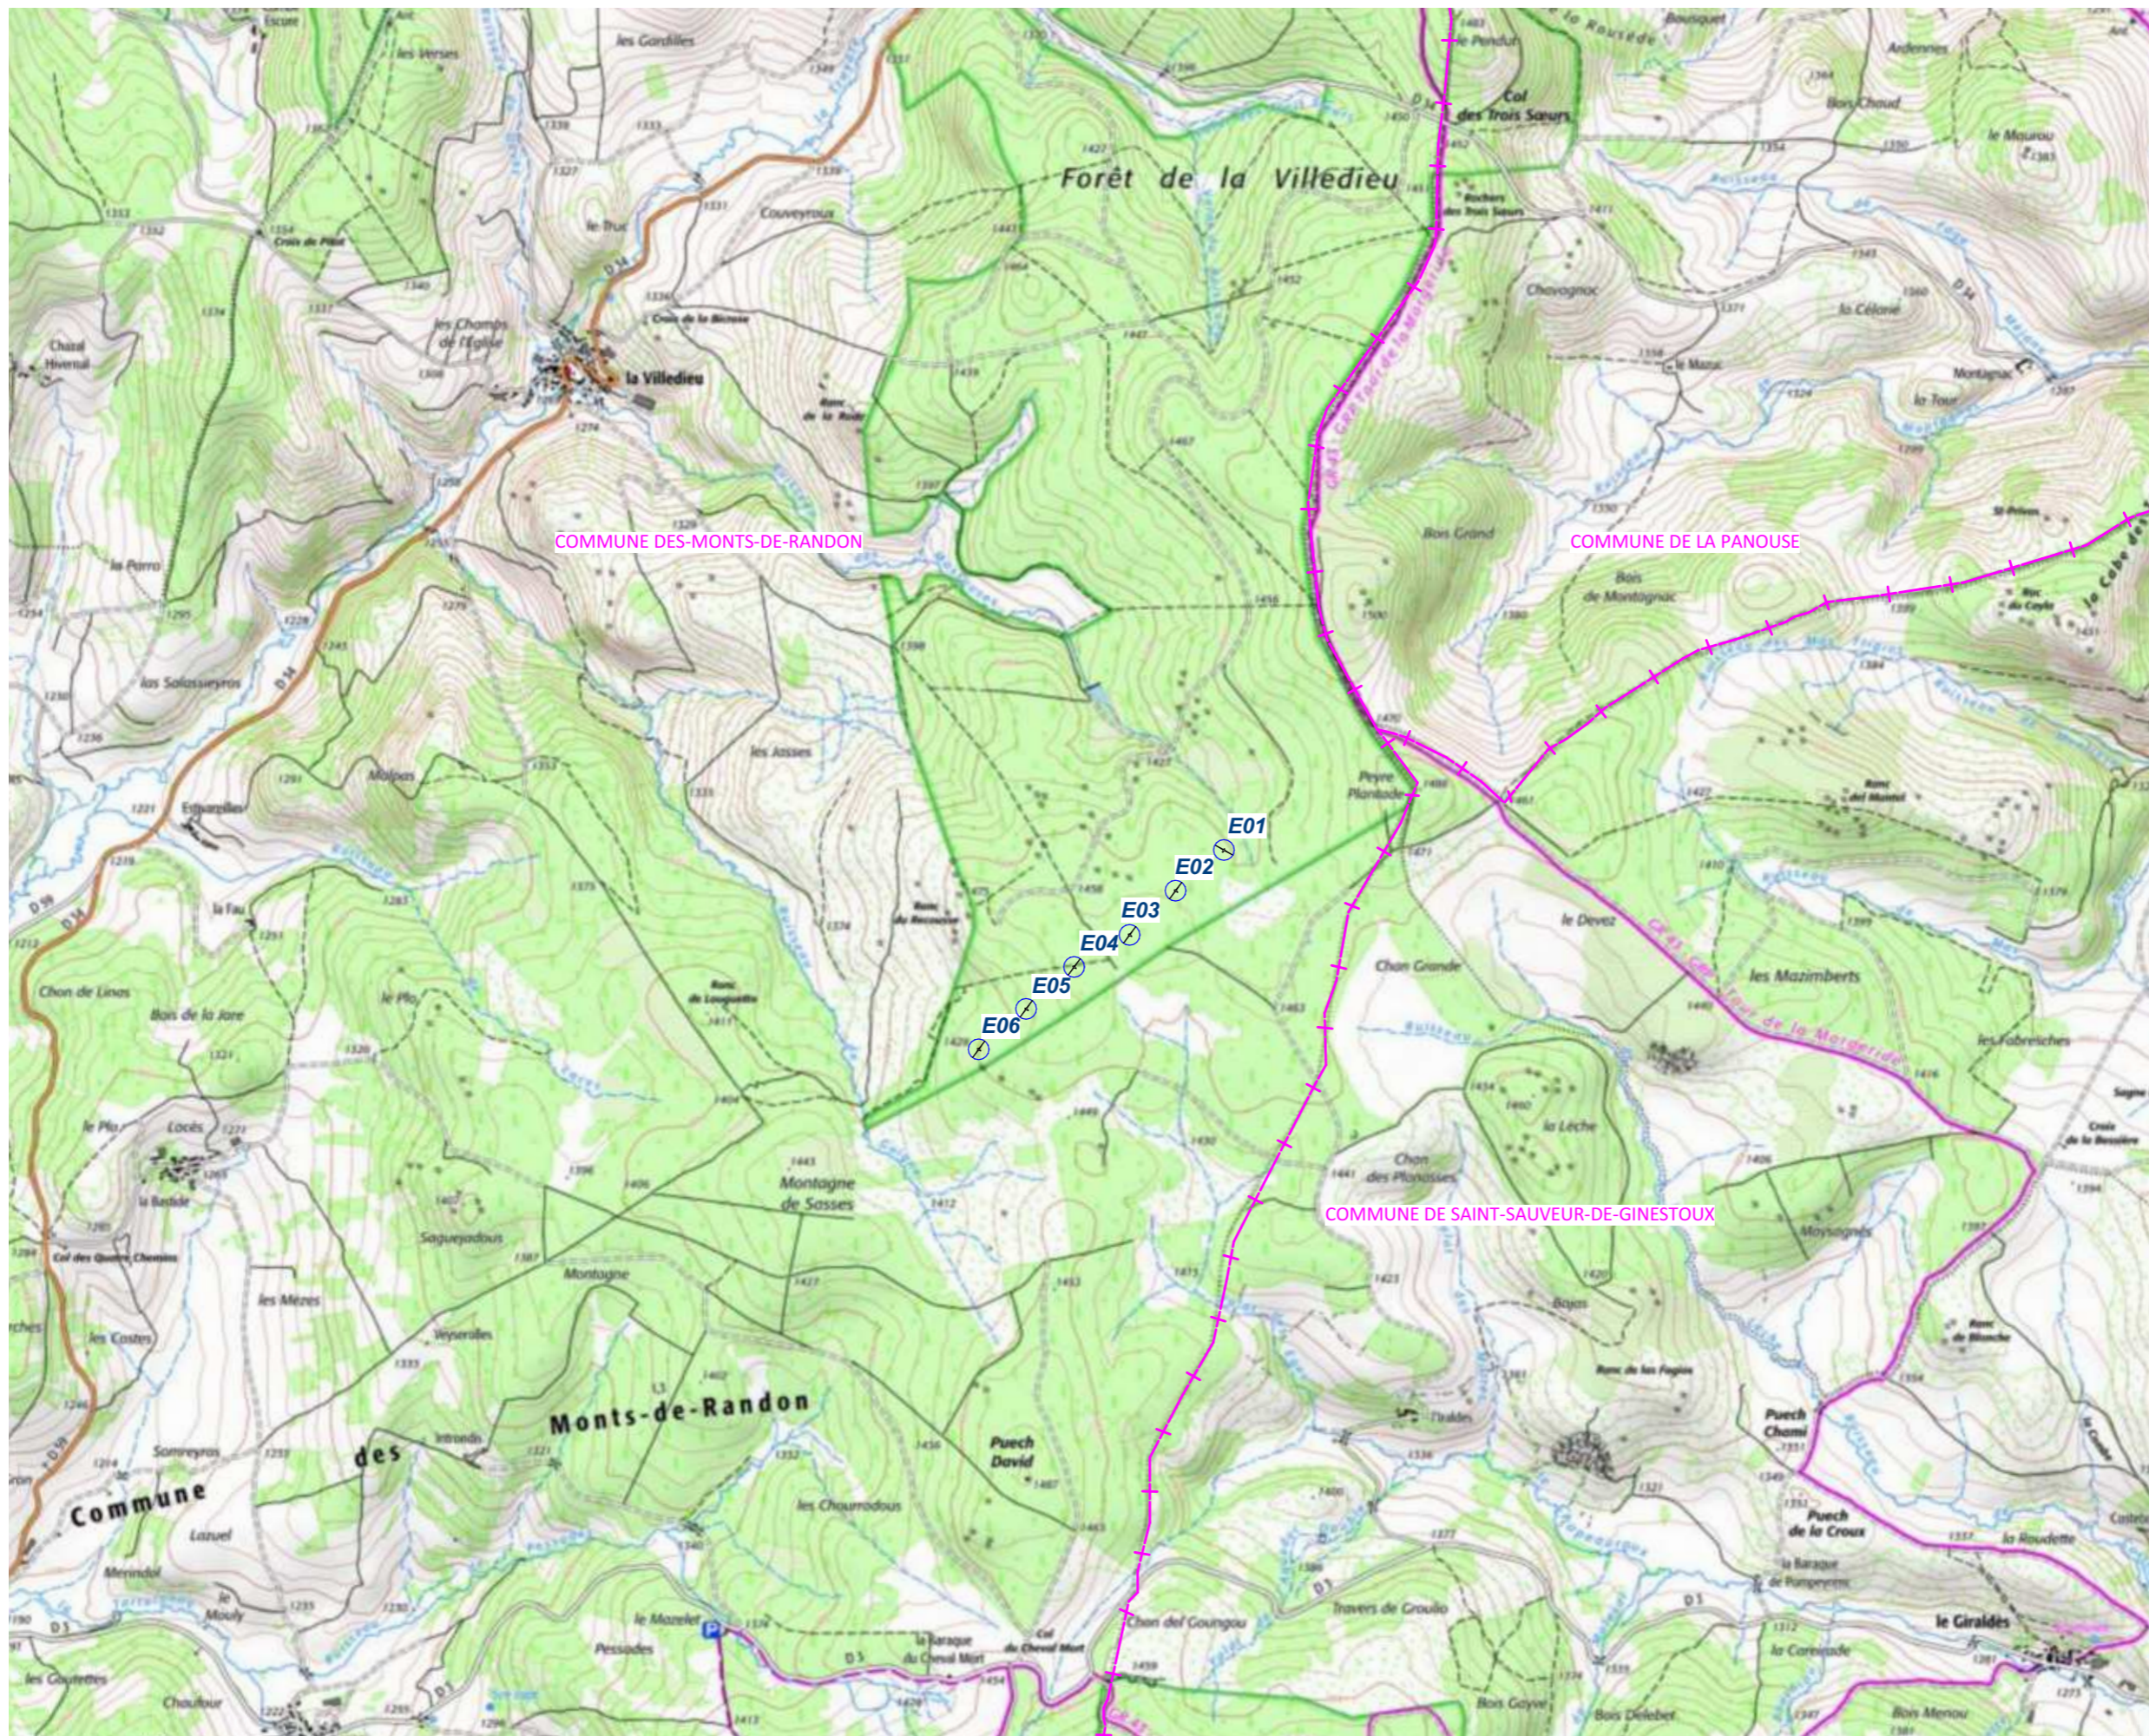

ZAE de Viargues
10 Avenue de la Jasse
34440 Colombiers



Vue aérienne

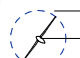Légende

- E01**  Zone de survol des pales
Eolienne projet
-  Poste de livraison
-  Limite communale

Echelle 1/10000

0m 200m 400m



Architecte

I'M IN ARCHITECTURE
21 rue d'Auteuil 75016 PARIS
06 71 15 45 63 // im.in.archi@gmx.com
SARL au capital de 16500€
533 863 940 R.C.S. PARIS



ZAE de Viargues
10 Avenue de la Jasse
34440 Colombiers



Plan cadastral

Légende

E01 à E06

- Zone de survol des pales
- Eolienne projet
- Plateforme de levage
- Plateforme pour stockage des pales
- Accès à créer
- Accès existant à modifier
- Accès existant
- Talus
- Parcelle d'implantation du projet
- Parcelle survolée par l'éolienne
- Poste de livraison
- Citerne
- Limite communale

Echelle 1/10000

0m 200m 400m



Architecte

I'M IN ARCHITECTURE
21 rue d'Auteuil 75016 PARIS
06 71 15 45 63 // im.in.archi@gmx.com
SARL au capital de 16500€
533 863 940 R.C.S. PARIS



ZAE de Viargues
10 Avenue de la Jasse
34440 Colombiers

