


Préfecture de La Lozère
Direction départementale de l'Équipement

PLAN DE PREVENTION DES RISQUES D'INONDATION

P.P.R.

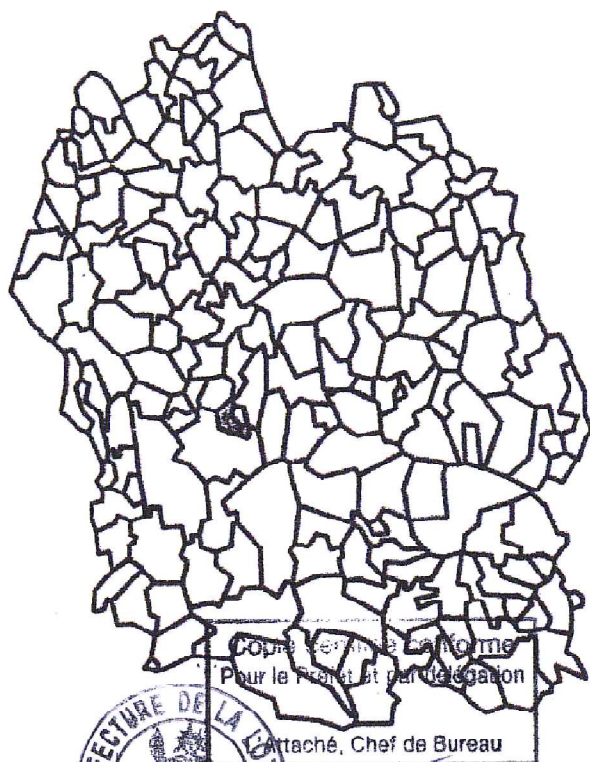

COMMUNE

D'ESCLANEDES

Vu et Annexé à l'Arrêté
Préfectoral N° du 13 SEP 2000
Le Préfet

Jean-Louis FARGEAS



Courriel : cc@lozere.fr
Pour le Préfet et par délégation

Attaché, Chef de Bureau

Marie-Claire VIOLAC

| | | |
|-------------------------------|--|----------|
| PROJET DE DELIMITATION | PLAN DE CARTOGRAPHIE DES ZONES INONDABLES | 2 |
|-------------------------------|--|----------|

L'ensemble de ces documents issus ou sous forme de fichiers informatiques, a une valeur informative. Seuls les documents papier originaux annexés aux dossiers PPR approuvés, consultables en mairie, à la direction départementale de l'équipement ou à la préfecture, sont les documents de référence opposables aux tiers.

ESCLANEDES_2_1

LEGENDE DU PLAN DE CARTOGRAPHIE DES ZONES INONDABLES

— Limite du champ d'inondation du Lot pour le débit de référence centennal

I - SECTEUR URBANISE



Risque d'inondation très fort ($1,00\text{ m} \leq H$ ou $V \geq 1\text{ m/s}$)



Risque d'inondation moindre ($H < 1,00\text{ m}$ et $V < 1\text{ m/s}$)

II - ZONES NATURELLES



Aléa inondation très fort
Aléa inondation moindre

Zones naturelles non urbanisées ou peu urbanisées et peu aménagées à préserver



Zone sur laquelle il convient de s'assurer des possibilités d'évacuation et de secours, préalablement à tout aménagement et construction

III - BANDES DE PRECAUTION




Zone à préserver de part et d'autre des ruisseaux périurbains



Position des laisses de la crue du 5 novembre 1994

Echelle du Plan : 1/2000^{ème}

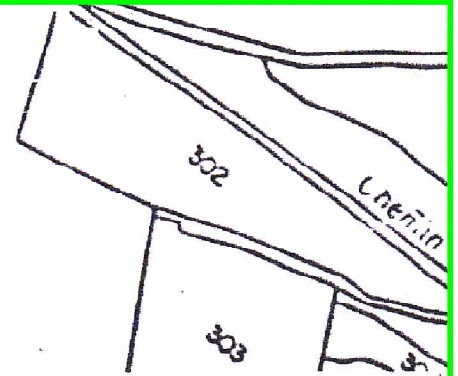

| Profil | Distance (m) | Cote NGF (m) |
|-----------|--------------|--------------|
| 14 | 240.00 | 632.88 |
| 15 | 260.00 | 633.80 |
| 16 | 260.00 | 634.73 |
| 17 | 220.00 | 635.32 |
| 18 | 255.00 | 636.01 |
| 19 | 185.00 | 636.31 |
| 20 | 240.00 | 636.63 |
| 21 | 250.00 | 637.39 |
| 22 | 200.00 | 638.33 |
| 23 | 240.00 | 639.23 |
| Pont aval | 5.00 | 640.24 |
| Pont | 5.00 | 640.47 |
| 24 | 250.00 | 640.39 |
| 25 | 200.00 | 641.26 |
| 26 | 240.00 | 641.60 |
| 27 | 300.00 | 642.20 |
| 28 | | 643.19 |




Préfecture de la Lozère
Direction Départementale de l'Équipement de la Lozère

Limite du champ d'inondation du LOT à Esclanèdes


Document graphique établi sur la base des résultats de l'étude de cartographie des zones inondables réalisée par la Société d'Ingénierie pour l'Eau et l'Environnement (S.I.E.E.) en décembre 1995

L'ensemble de ces documents issu au sous forme de fichiers informatiques, a une valeur informative. Seuls les documents papier originaux, annexés aux dossiers PPR approuvés, consultables en mairie, à la direction départementale de l'équipement ou à la préfecture, sont les documents de référence opposables aux tiers.

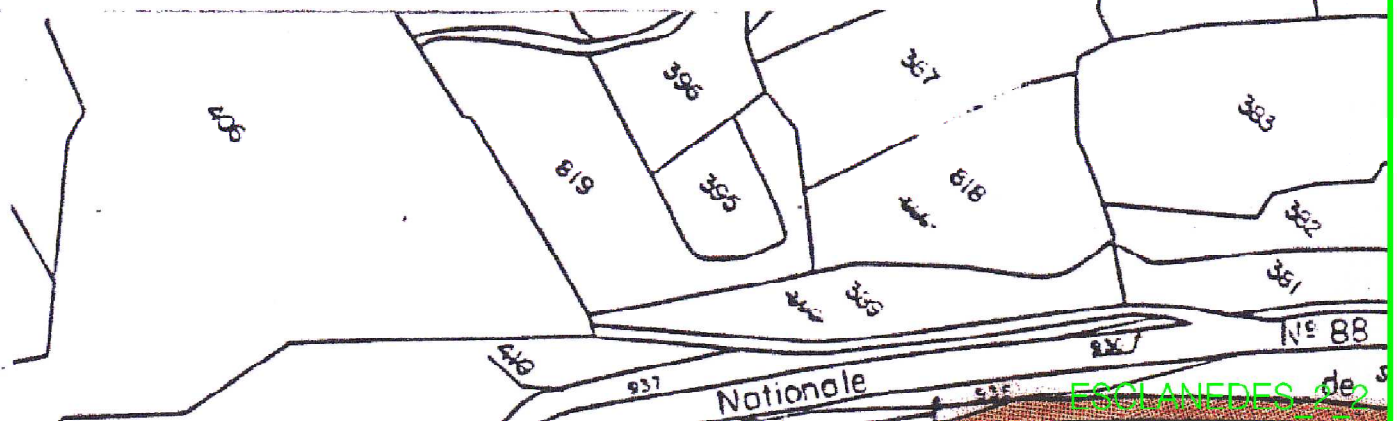


ESCLANÈDES de 2




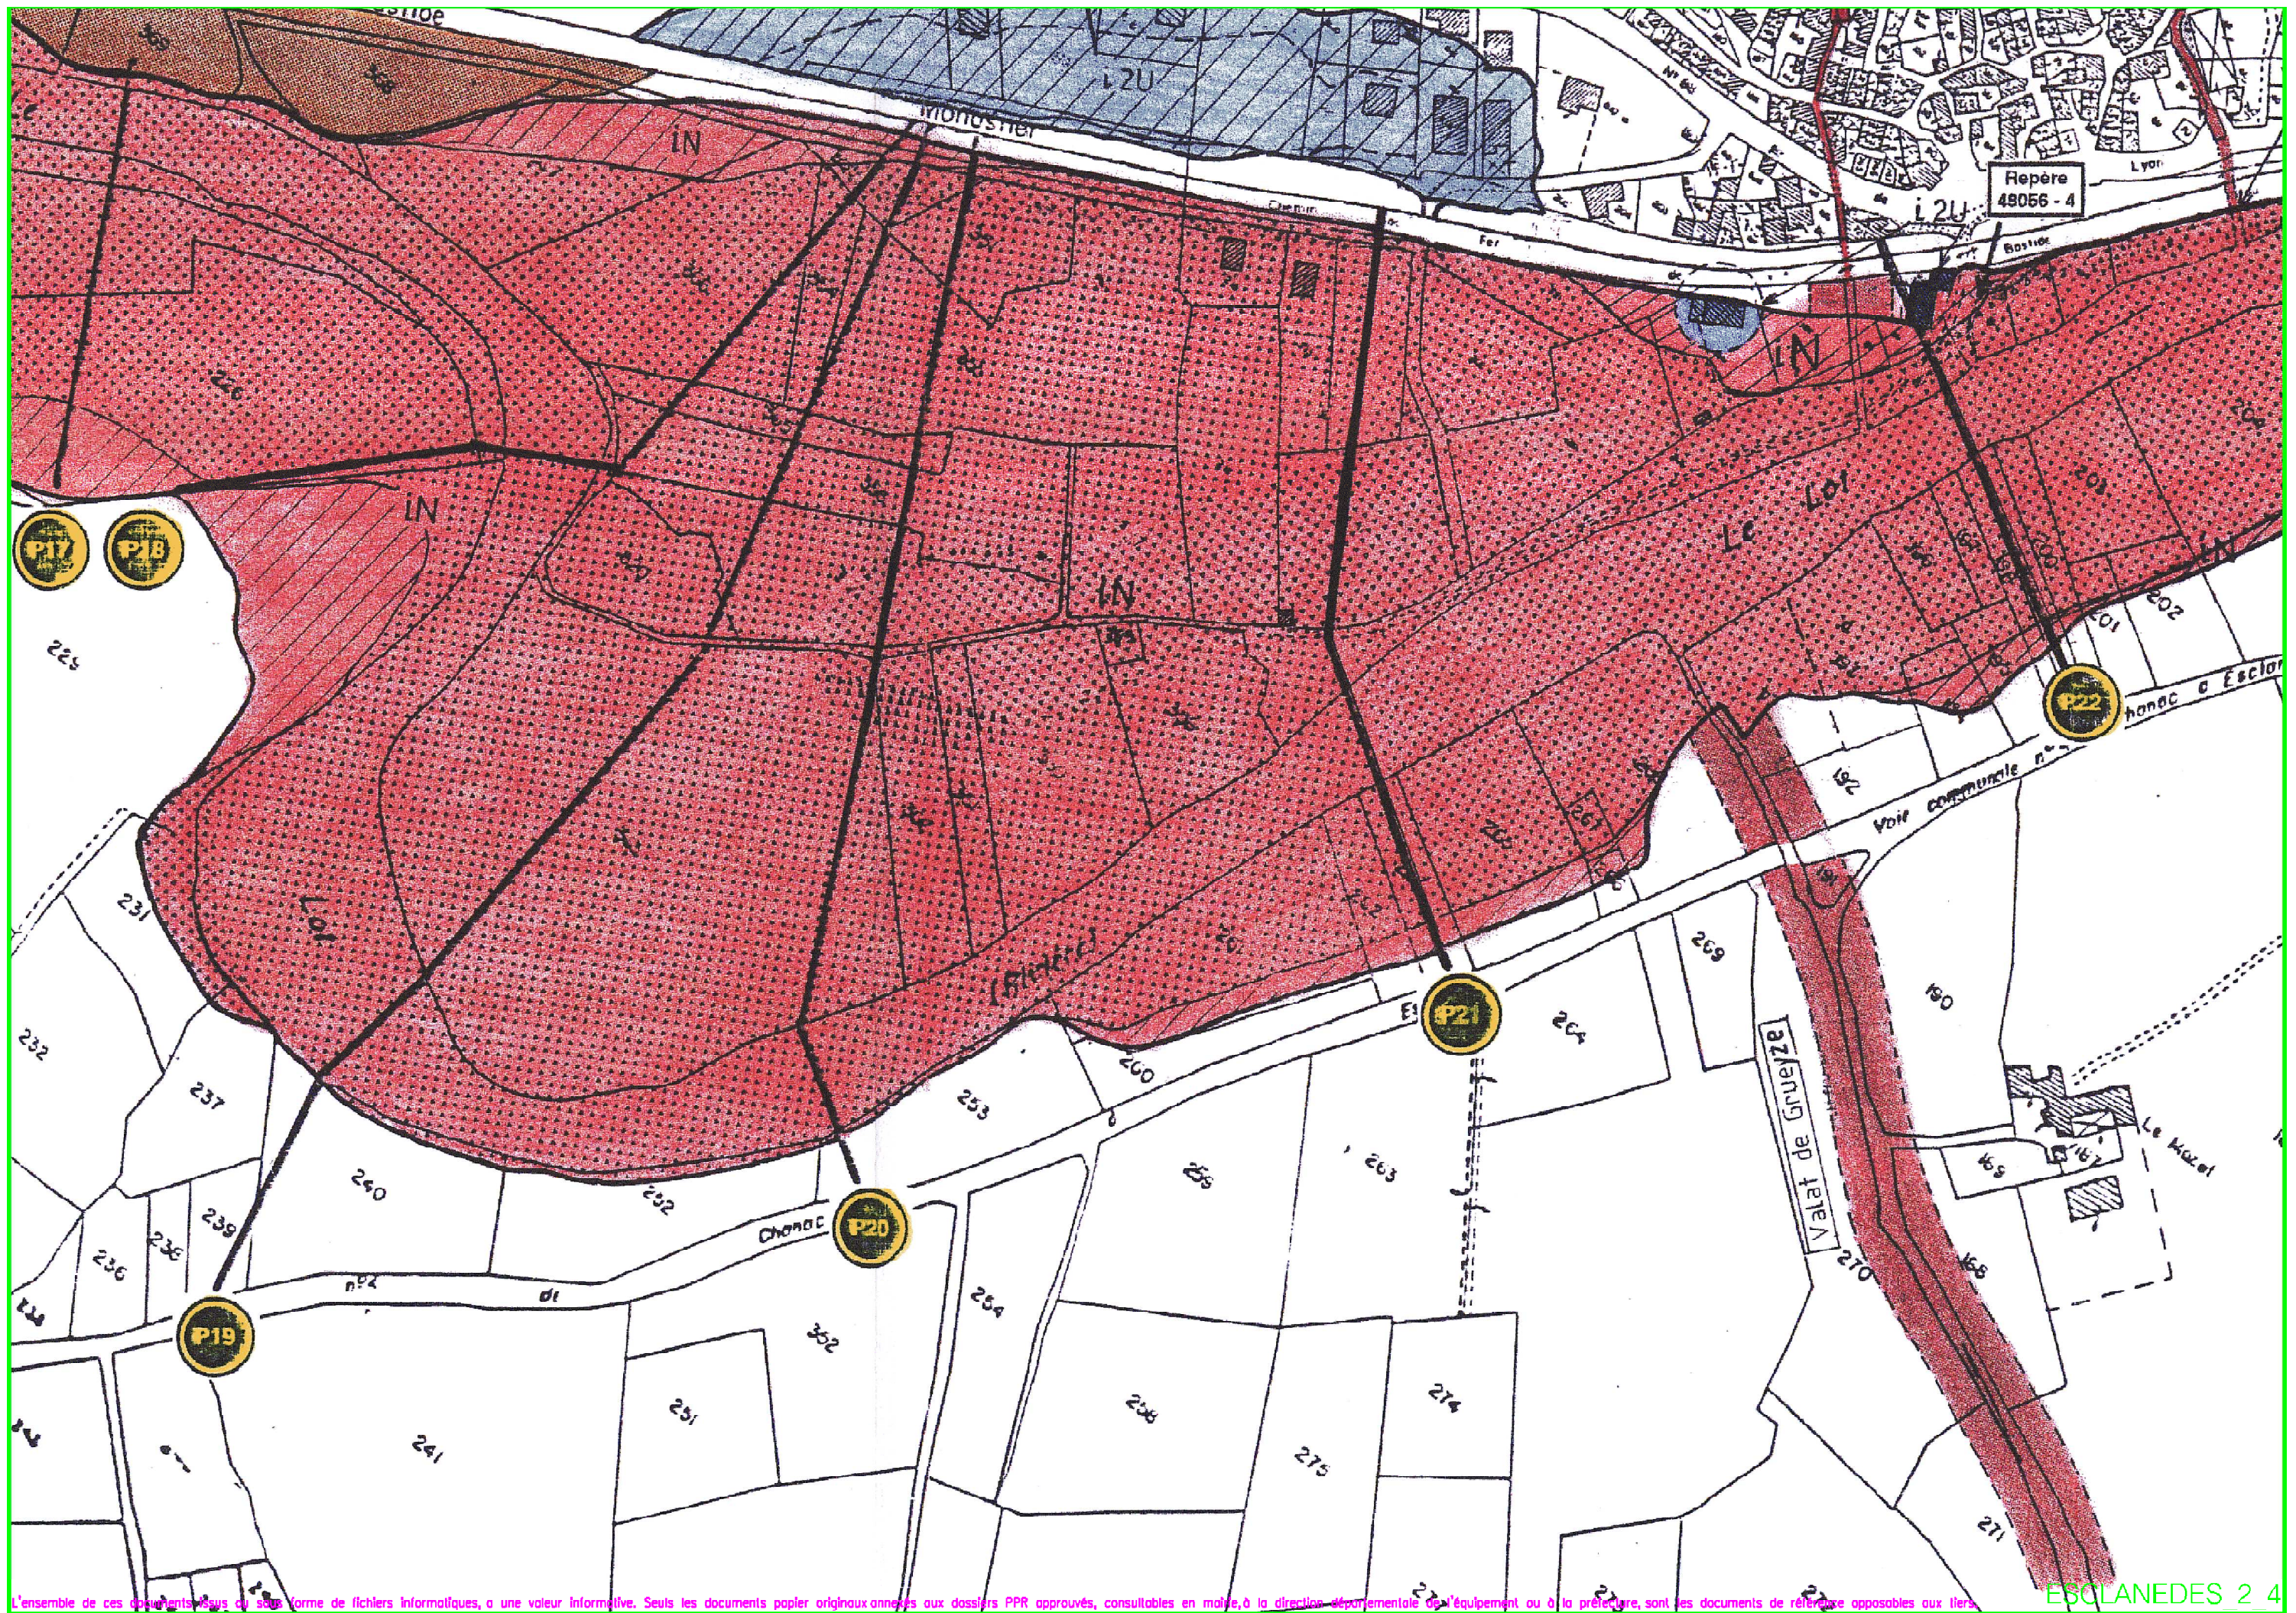

L'ensemble de ces documents sous sa forme de fichiers informatiques, a une valeur informative. Seuls les documents papier originaux annexés aux dossiers PPR approuvés, consultables en mairie, à la direction départementale de l'équipement ou à la préfecture, sont les documents de référence opposables aux tiers.

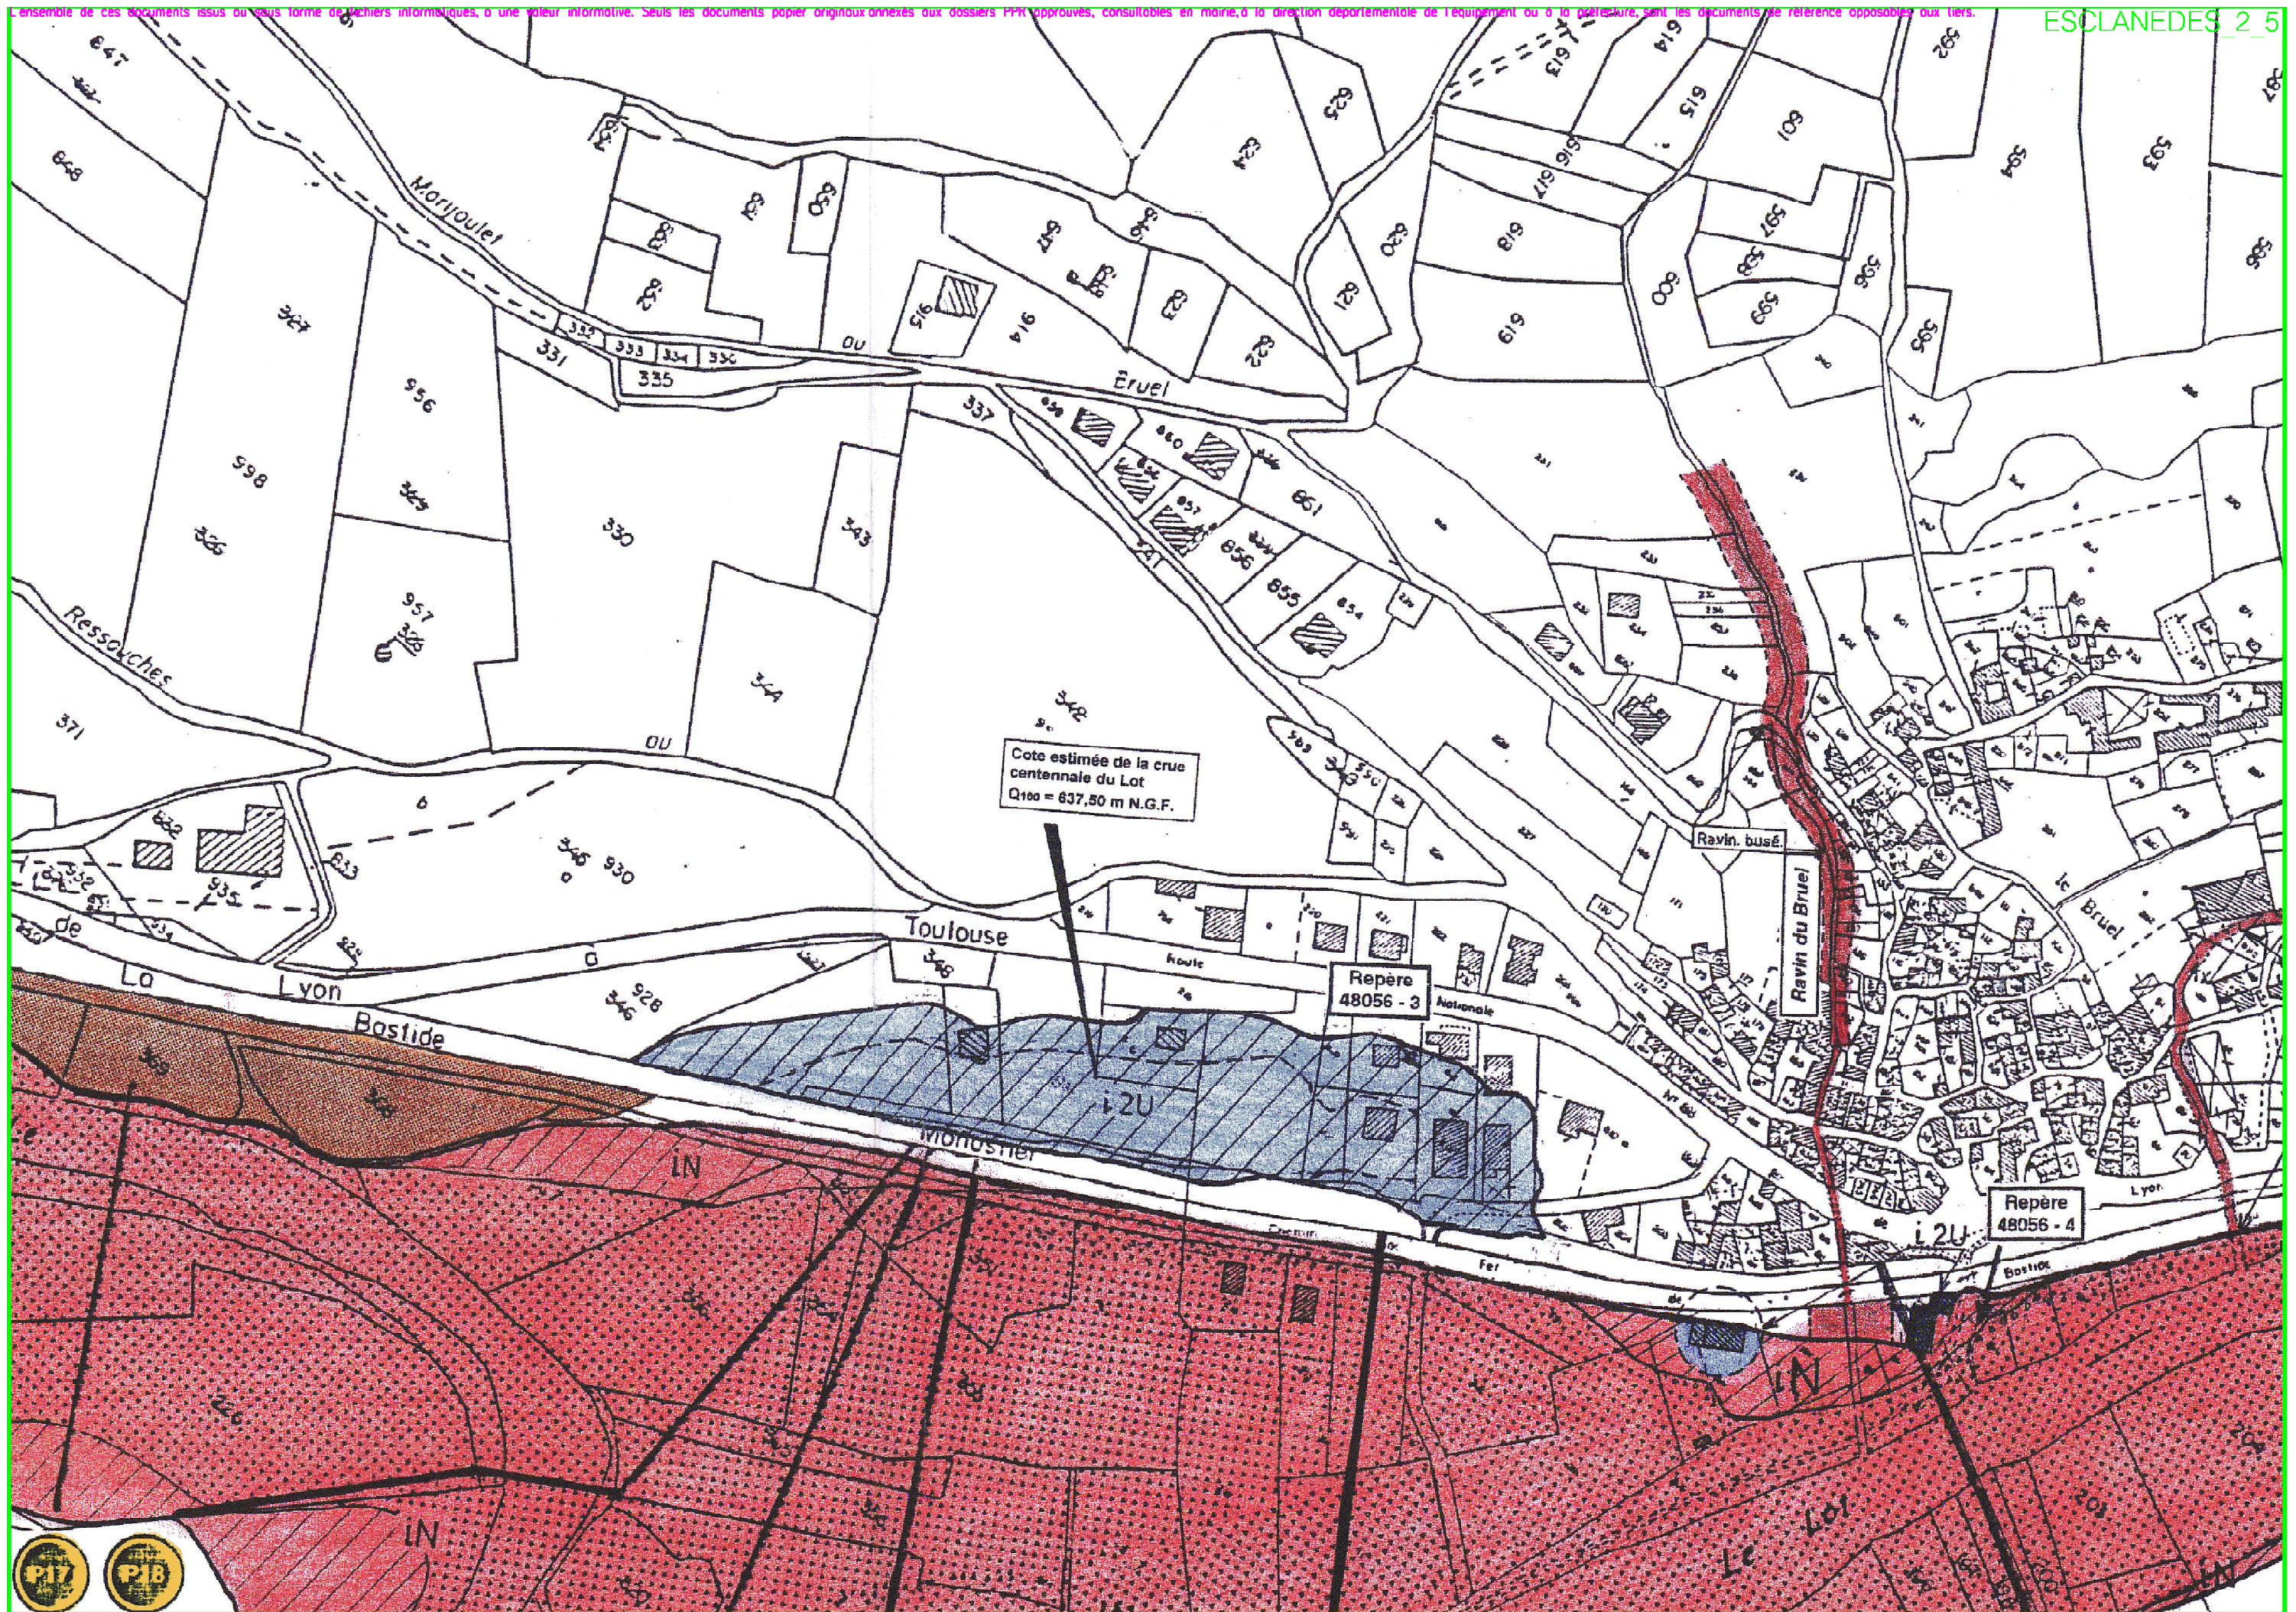

L'ensemble de ces documents, issus ou sous forme de fichiers informatiques, a une valeur informative. Seuls les documents papier originaux annexés aux dossiers PND approuvés, consultables en mairie, à la direction départementale de l'équipement ou à la préfecture, sont les documents de référence opposables aux tiers.

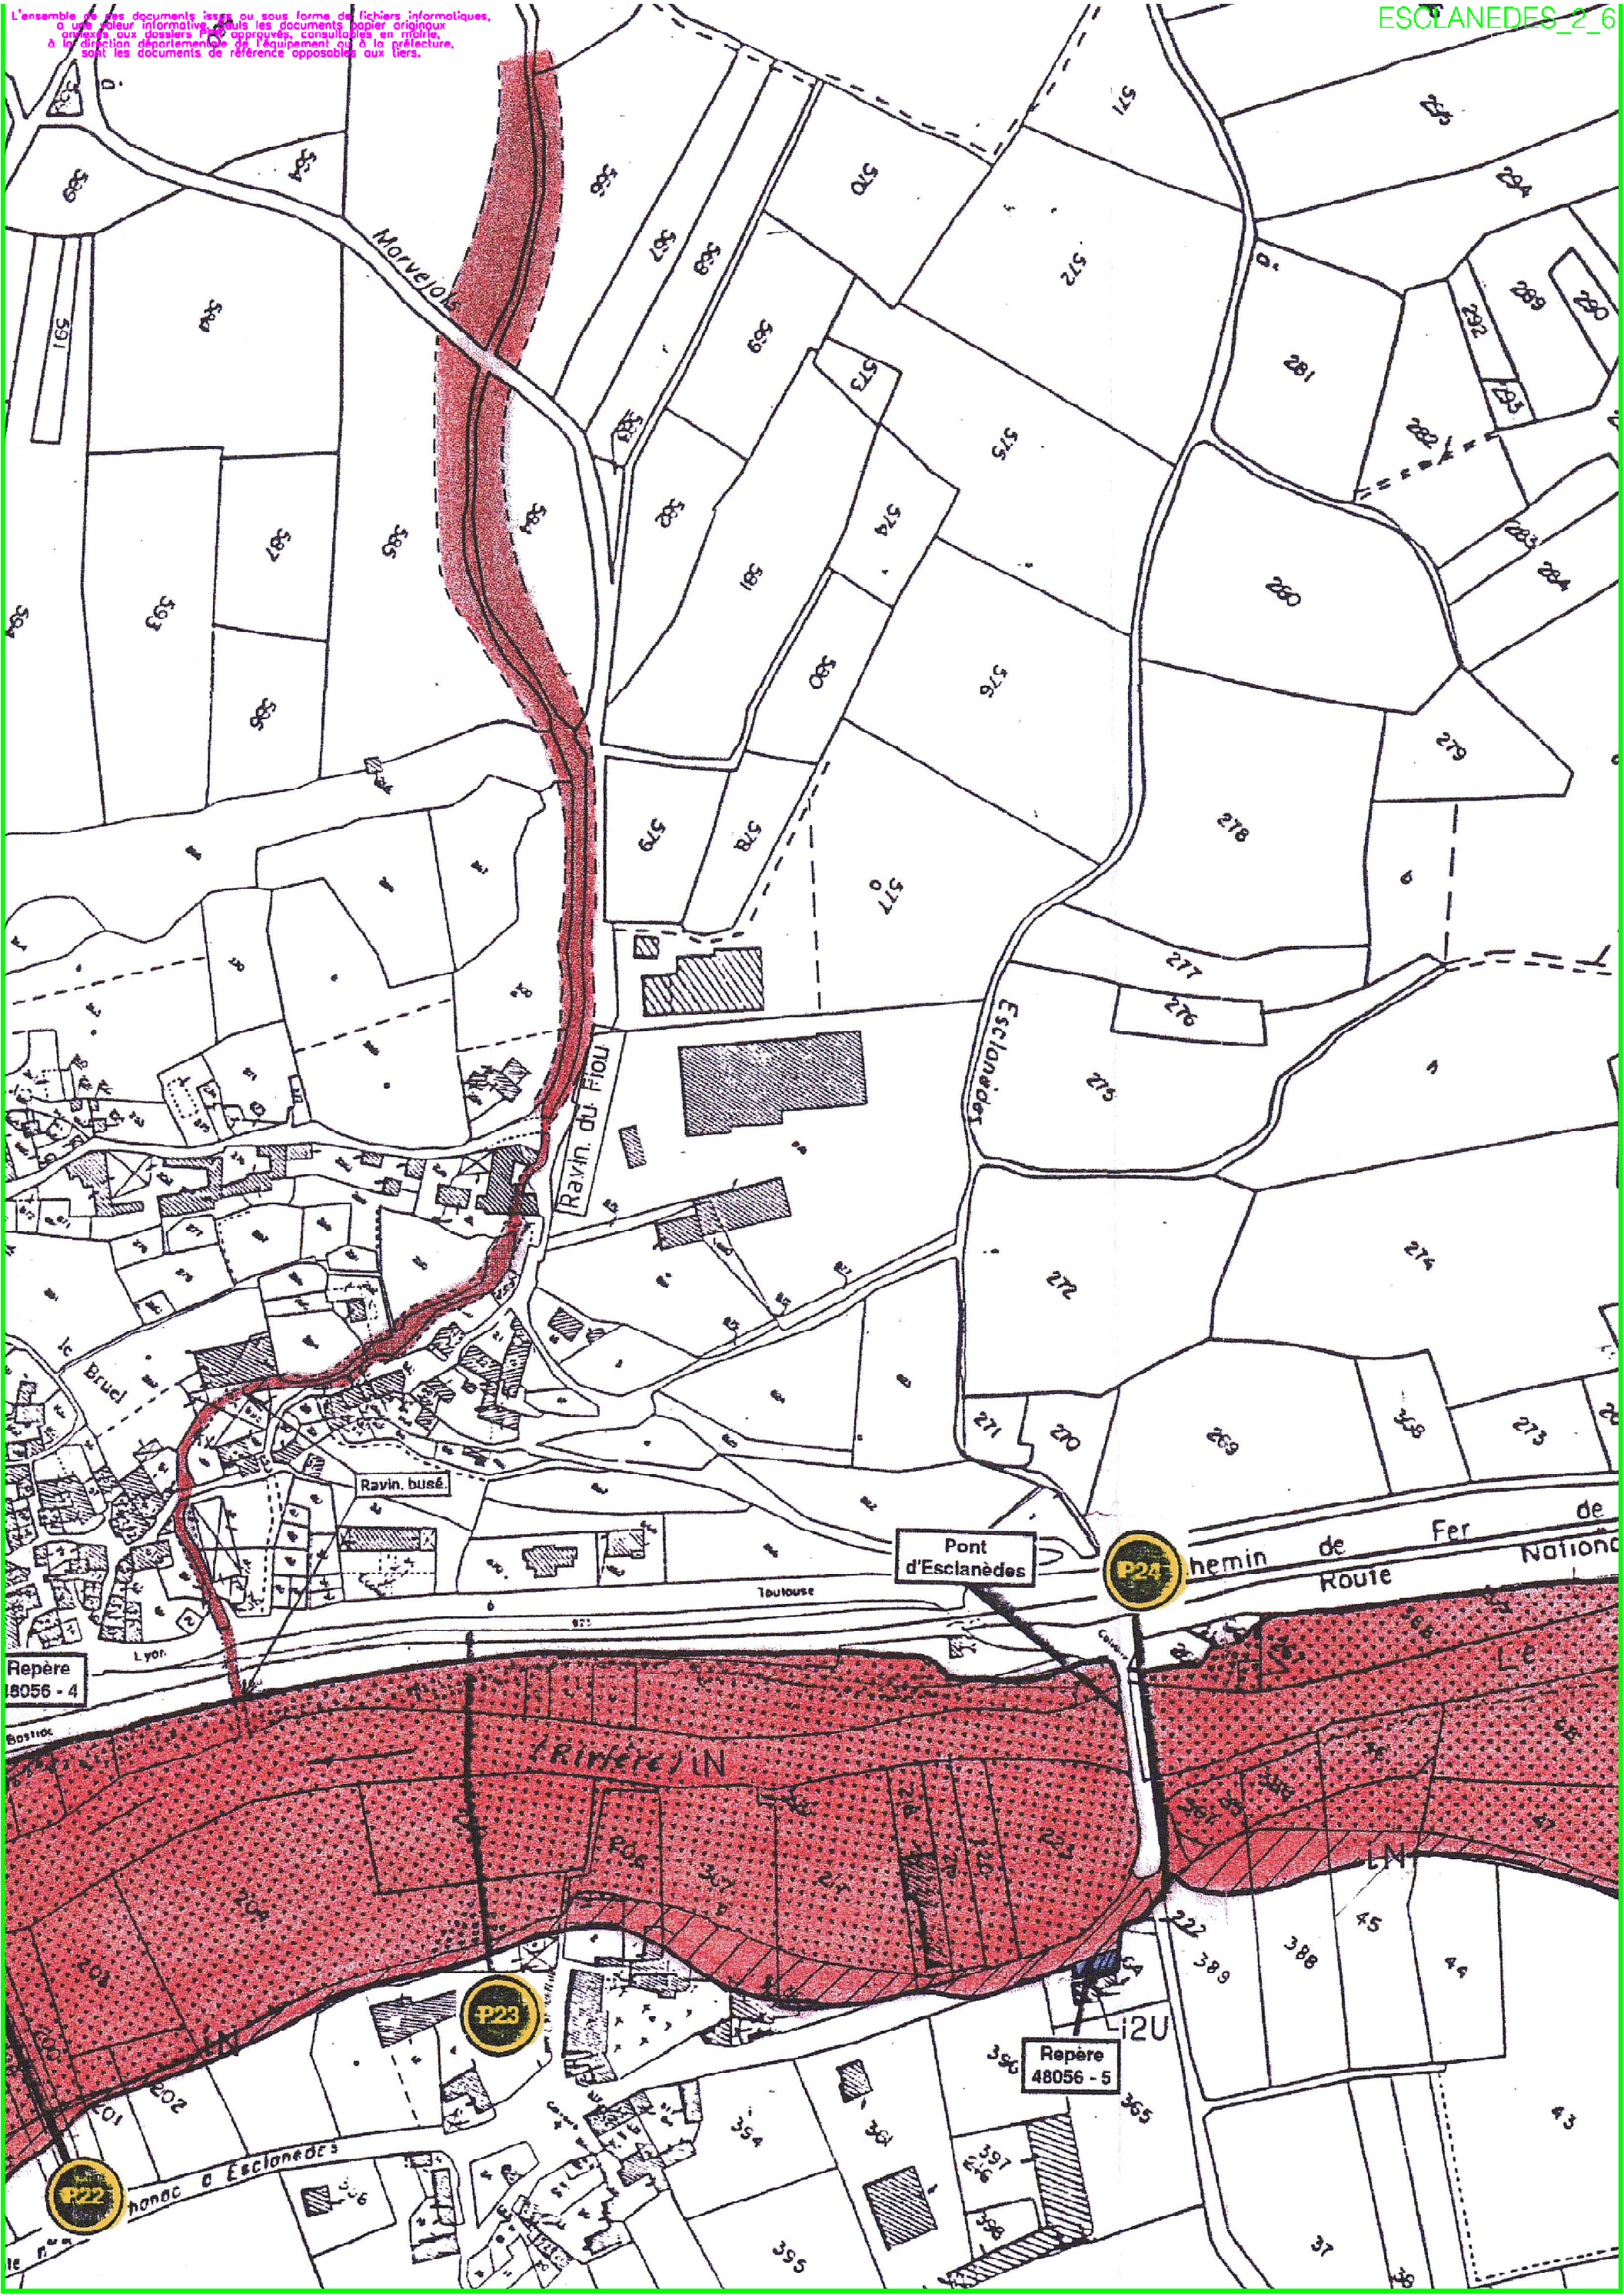

Repère 48056 - 4

Pont d'Esclanèdes

P24

chemin de Fer de Route Nationale

Bostiac

(RIVER) IN

P23

Repère 48056 - 5

P22

chemin de Esclanèdes

