Département de la Lozère

Commune du Malzieu Forain

PLAN DE SITUATION

des réseaux AEP de la commune

LEGENDE

- Captage relevé
- Ouvrage relevé
- Réservoir relevé
- Réseau d'adduction gravitaire
- Réseau de distribution
- Village desservi par le réseau du Malzieu Forain
- Réservoir
- Village desservi par le réseau de Saint Chély d'Apcher
- Village desservi par le réseau du Malzieu Ville

Echelle : 1/25000

SOGEXFO Centre - Cabinet FALCON

Albert FALCON
GEOMETRE EXPERT D.P.L.G.
ESPACE GEVAUDAN
16, Boulevard FOCH
48100 MARVEJOLS

04-66-32-07-74

marvejols@sogexfo.com

GÉOMÈTRE-EXPERT
CONSEILLER VALORISER GARANTIR

Dossier : G20081

A Marvejols, novembre 2004

Mise à jour, juin 2020

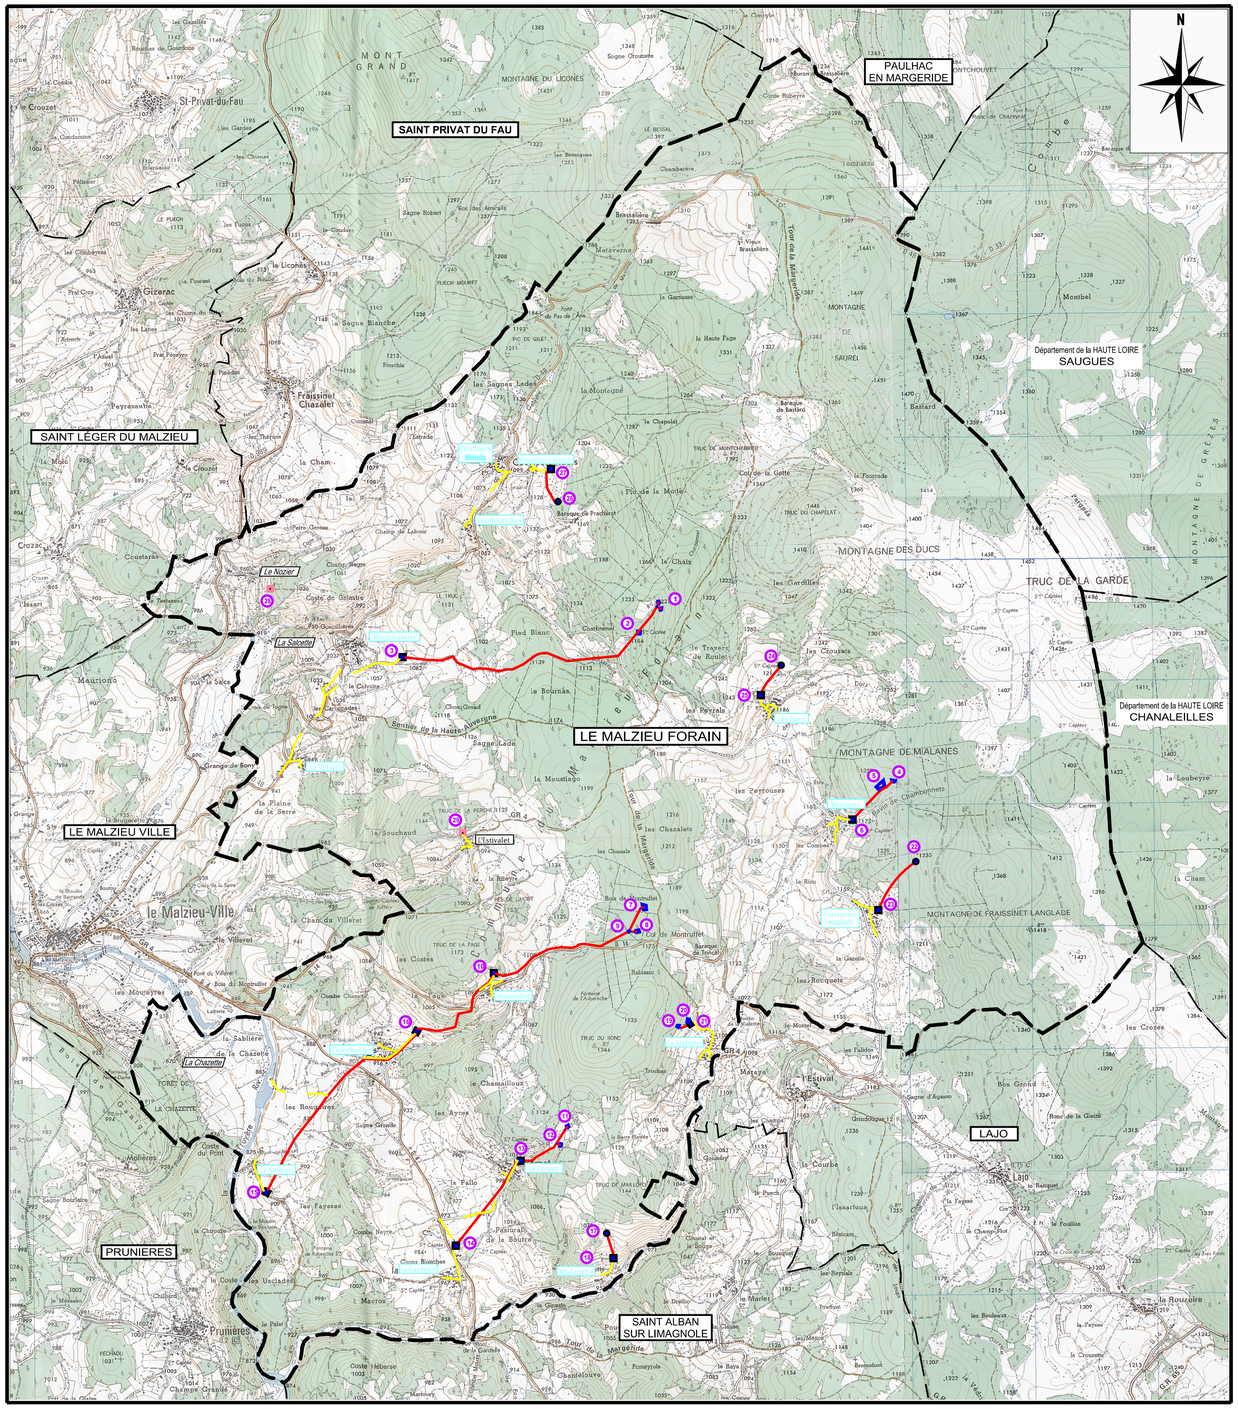

Système de coordonnées: Lambert II étendu

N°	Intitulé	X	Y	Z
1	Captage de MONTCHABRIER amont (ouvrage)	683385.0	3287140.0	1220.0
2	Captage du MONTCHABRIER aval	683235.0	3286930.0	1195.0
3	Réservoir de Montchabrier 75m³	681310.0	3286730.0	1075.0
4	Captage de MIALANES amont	685308.0	3285725.0	1237.0
5	Captage de MIALANES aval (ouvrage)	685205.0	3285640.0	1235.0
6	Réservoir de Mialanes 30m³	684980.0	3285400.0	1077.0
7	Captage de MONTRUFFET amont (ouvrage)	683250.0	3284675.0	1155.0
8	Captage de MONTRUFFET aval (ouvrage)	683200.0	3284485.0	1147.0
9	Ouvrage collecteur Montruffet	683155.0	3284490.0	1124.0
10	Réservoir de Montruffet 50m³	682050.0	3284150.0	1195.0
11	Captage de VERNET amont (ouvrage)	682635.0	3282870.0	1097.0
12	Captage de VERNET aval (ouvrage collecteur)	682565.0	3282760.0	1091.0
13	Réservoir du Vernet 50m³	682270.0	3282620.0	1020.0
14	Réservoir de La Gardelle 50m³	681740.0	3281925.0	985.0
15	Réservoir du Soulier 50m³	680195.0	3282360.0	903.0
16	Réservoir de Villechailles 100m³	681420.0	3283675.0	973.0
19	Captage de la VIALETTE amont (ouvrage)	683575.0	3283700.0	1140.0
20	Captage de la VIALETTE aval (ouvrage)	683640.0	3283750.0	1131.0
21	Réservoir de la Vialette 50m³	683655.0	3283730.0	1128.0

Système de coordonnées: RGF 93 CC44

N°	Intitulé	X	Y	Z
17	Captage de MIALANETTE	1 730 530	3 292 634	1 036
18	Réservoir de Mialanette 50m³	1 730 574	3 292 456	998
22	Captage de la FRAISSINET-LANGLADE	1 733 047	3 295 706	1 251
23	Réservoir de Fraissinet-Langlade 30m³	1 732 751	3 295 313	1 181
24	Captage des DUCS	1 731 985	3 297 320	1 222
25	Réservoir des Ducs 30m³	1 731 819	3 297 079	1 204
26	Captage de COUFFOURS	1 730 143	3 298 685	1 163
27	Réservoir de Couffours 100m³	1 730 136	3 298 915	1 162
28	Réservoir le Nozier 60m³	1 727 805	3 297 960	994
29	Réservoir de l'Estivalet 30m³	1 729 375	3 295 958	1 121

Système de coordonnées: Lambert II étendu

N°	Intitulé	X	Y	Z
17	Captage de MIALANETTE	683 028	1 981 919	1 036
18	Réservoir de Mialanette 50m³	683 074	1 981 741	998
22	Captage de la FRAISSINET-LANGLADE	685 519	1 985 014	1 251
23	Réservoir de Fraissinet-Langlade 30m³	685 227	1 984 619	1 181
24	Captage des DUCS	684 443	1 986 619	1 222
25	Réservoir des Ducs 30m³	684 279	1 989 377	1 204
26	Captage de COUFFOURS	682 588	1 987 969	1 163
27	Réservoir de Couffours 100m³	682 579	1 988 199	1 162
28	Réservoir le Nozier 60m³	680 256	1 987 223	994
29	Réservoir de l'Estivalet 30m³	681 843	1 985 234	1 121