


# Réseaux et Ouvrages AEP Commune de CHASTEL NOUVEL

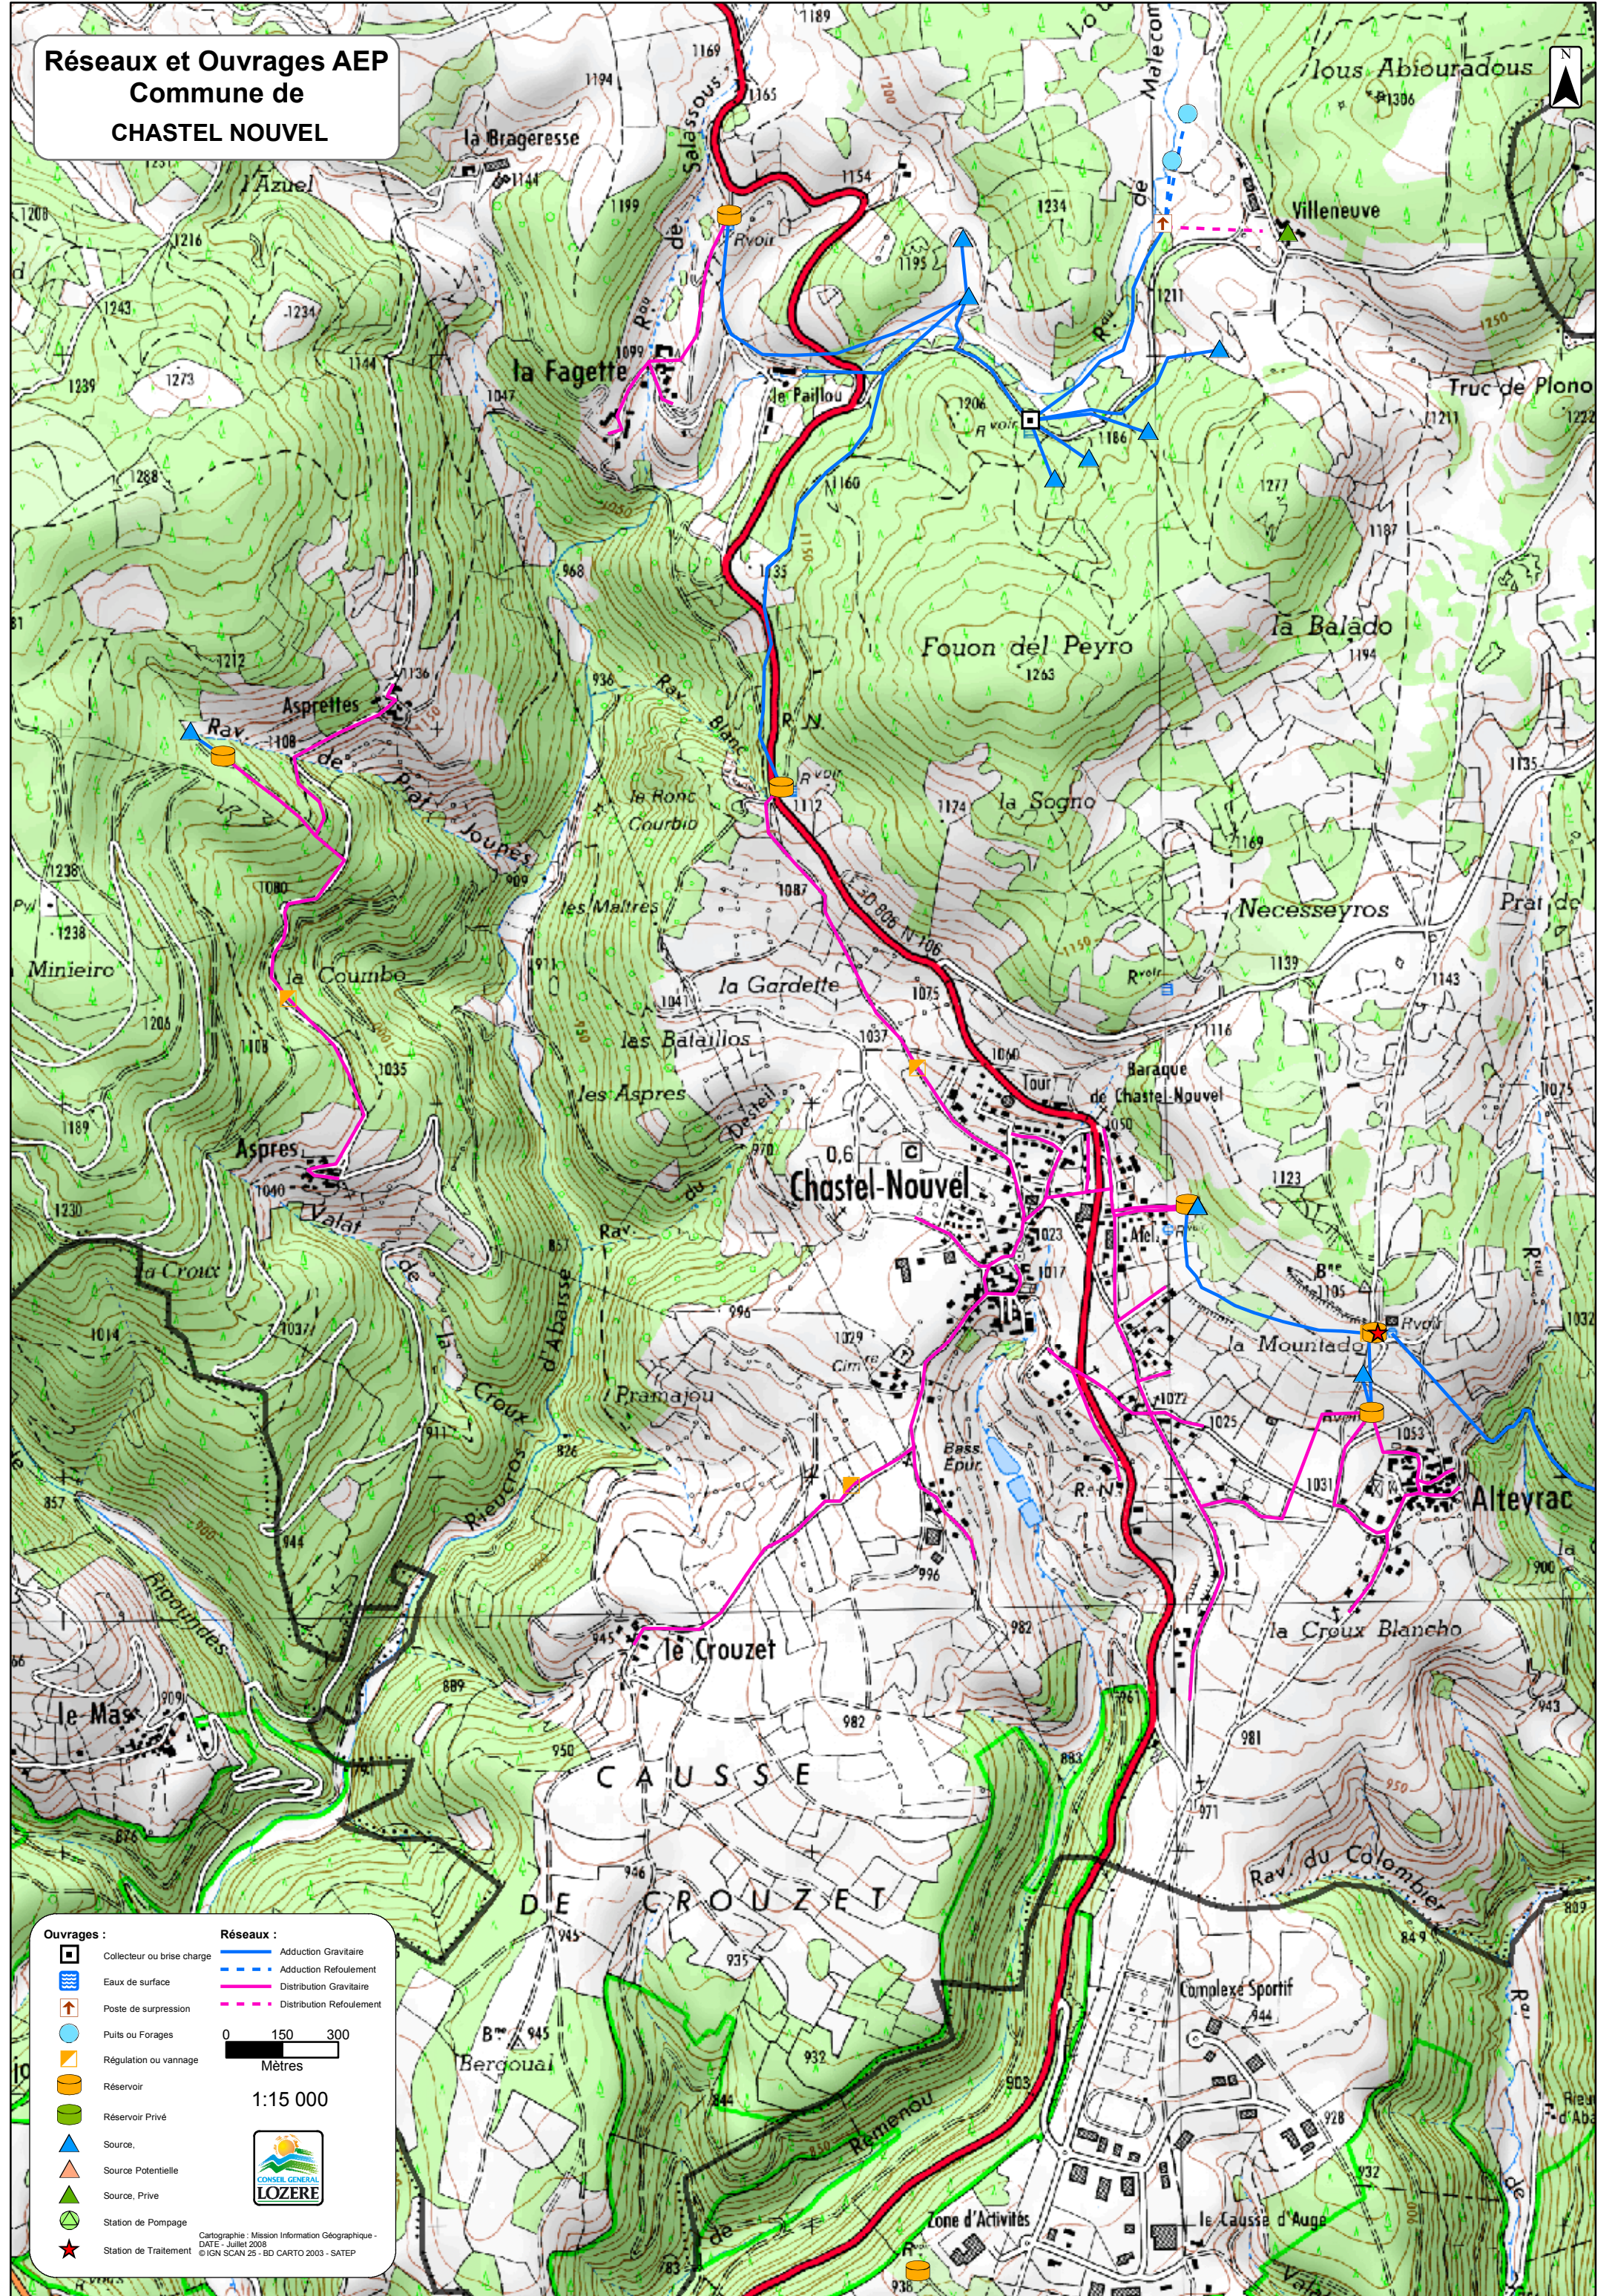

|                            |                          |
|----------------------------|--------------------------|
| <b>Ouvrages :</b>          | <b>Réseaux :</b>         |
| Collecteur ou brise charge | Adduction Gravitaire     |
| Eaux de surface            | Adduction Refoulement    |
| Poste de surpression       | Distribution Gravitaire  |
| Puits ou Forages           | Distribution Refoulement |
| Régulation ou vannage      |                          |
| Réservoir                  |                          |
| Réservoir Privé            |                          |
| Source                     |                          |
| Source Potentielle         |                          |
| Source Privé               |                          |
| Station de Pompage         |                          |
| Station de Traitement      |                          |

0 150 300  
Mètres

1:15 000

Cartographie : Mission Information Géographique -  
DATE : Juillet 2008  
© IGN SCAN 25 - BD CARTO 2003 - SATEP